DISPOZICE STÁVAJÍCÍHO STAVU, M 1:100

PODÉLNÝ ŘEZ 1-1

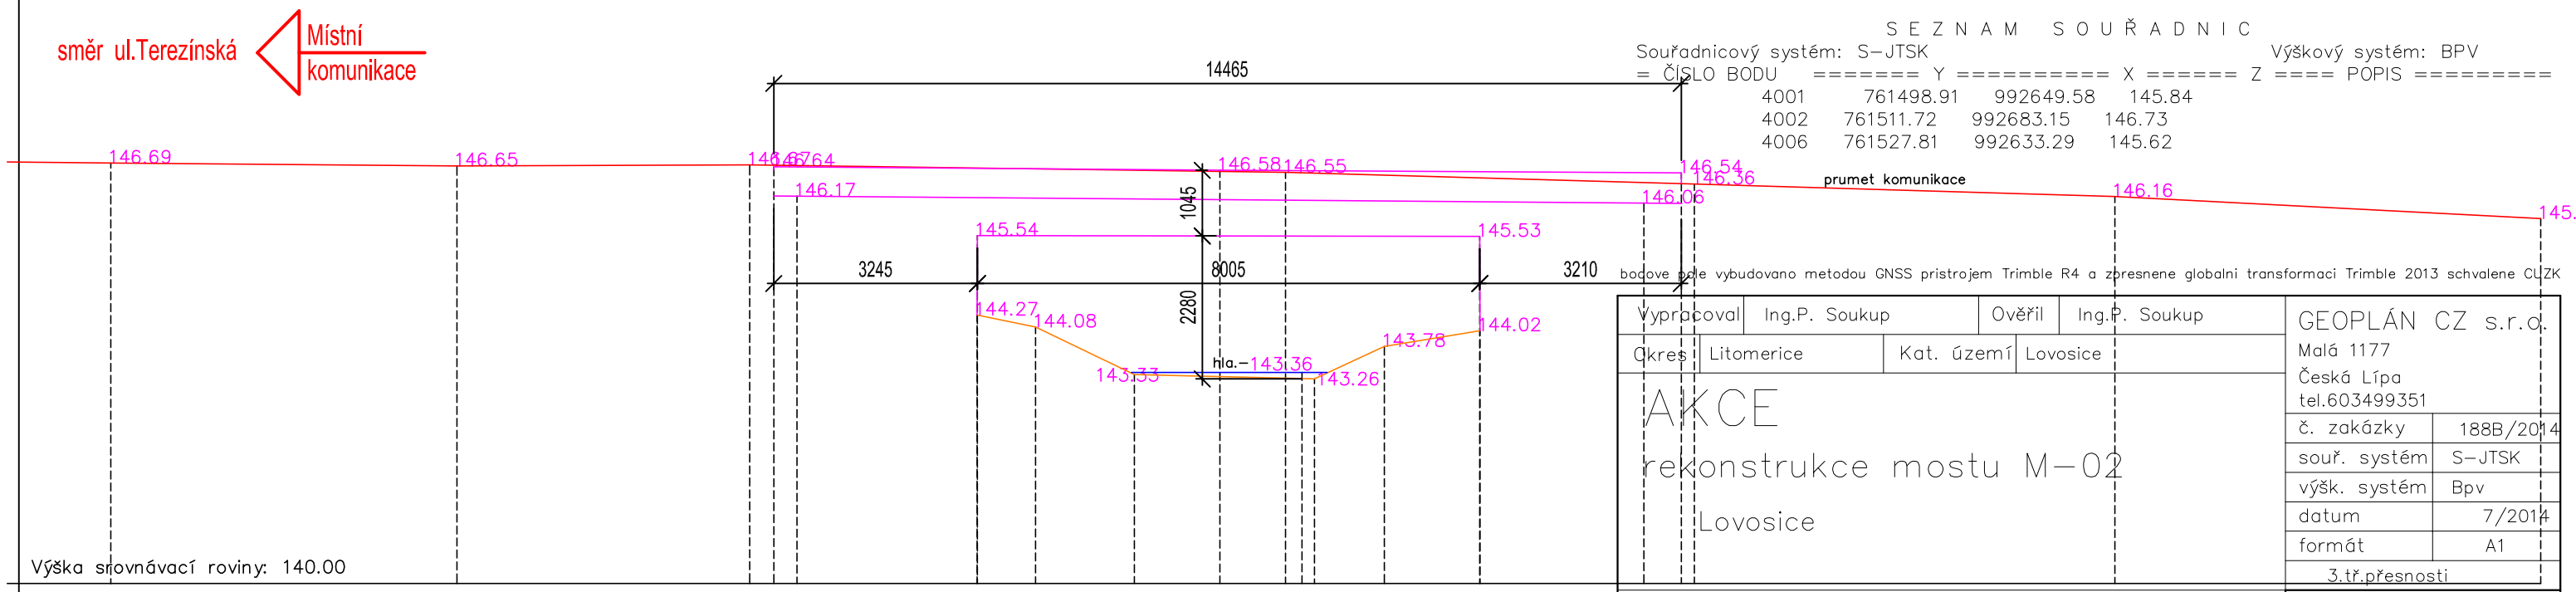

SEZNAM SOUŘADNIC

Souřadnicový systém: S-JTSK Výškový systém: BPV

= ČÍSLO BODU	======= Y ==========	X ======	Z ====	POPIS =========
4001	761498.91	992649.58	145.84	
4002	761511.72	992683.15	146.73	
4006	761527.81	992633.29	145.62	

bodove pole vybudovano metodou GNSS pristrojem Trimble R4 a zpresnene globalni transformaci Trimble 2013 schvalene CUZK

Vypracoval	Ing.P. Soukup	Ověřil	Ing.P. Soukup
Okres	Litomerice	Kat. území	Lovosice

AKCE

rekonstrukce mostu M-02

Lovosice

GEOPLÁN CZ s.r.o.
Malá 1177
Česká Lípa
tel.603499351

č. zakázky	188B/2014
souř. systém	S-JTSK
výšk. systém	Bpv
datum	7/2014
formát	A1
3.tř.přesnosti	

polohopis a výškopis

Měřítko 1:100

PODÉLNÝ ŘEZ 2-2

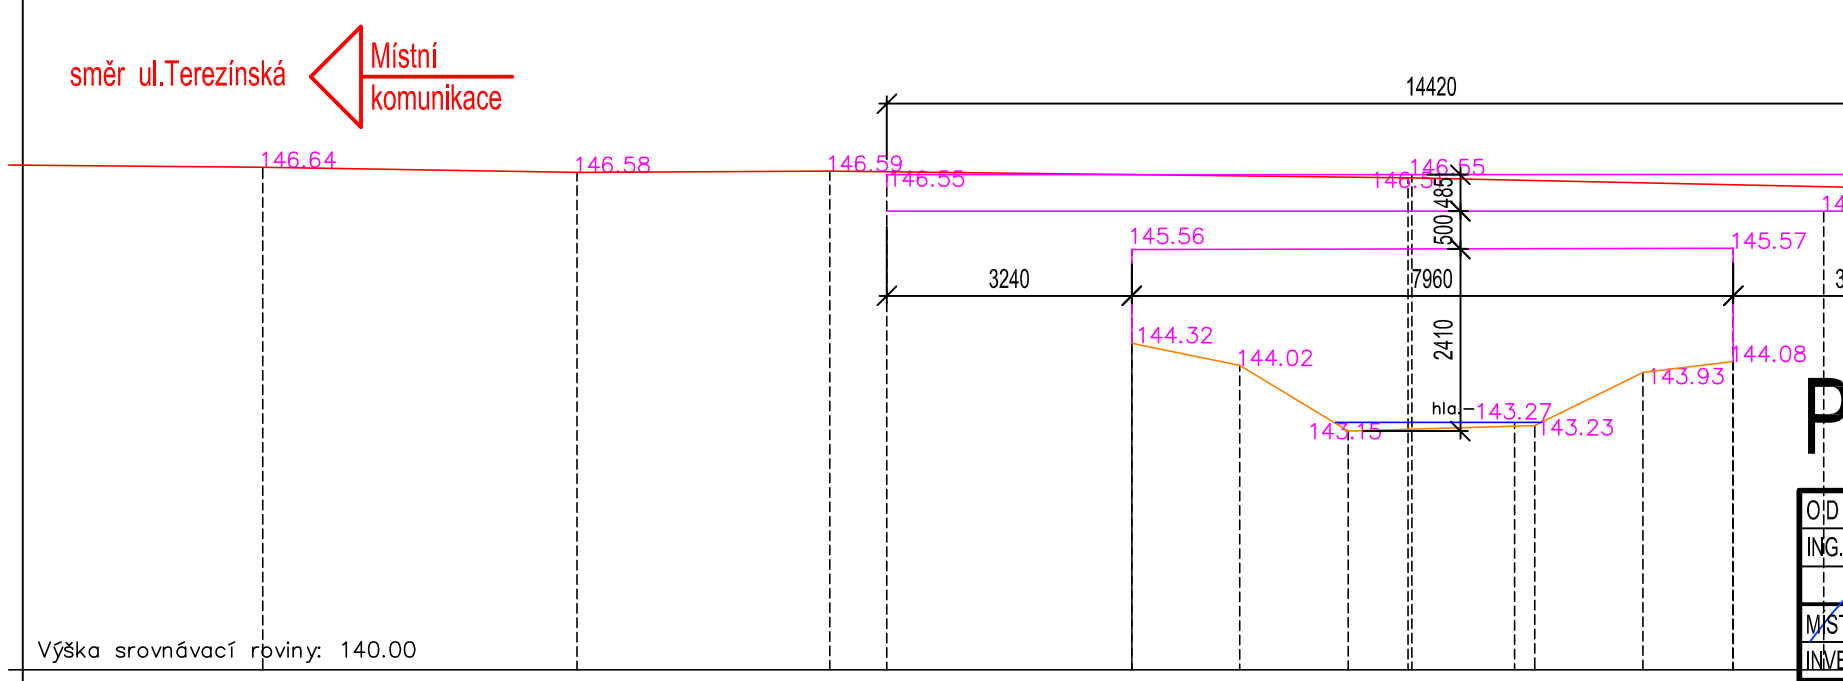

PDPS

MOST EV. Č. M-02

ODP.ZÁSTUPCE:	VYPRACOVAL:	HIP:
ING. DAVID MAREČEK	ING. DAVID MAREČEK	ING. NADĚŽDA HÁJKOVÁ

MÍSTO STAVBY: P. Č. 312/16 , 862/7, 862/15 , 862/12 , 862/19 , K. Ú. LOVOSICE

INVESTOR: MĚSTO LOVOSICE , ŠKOLNÍ 407/2, 140 30 LOVOSICE

KH Mosty a statik
Projekční a statická kancelář, prohlídky mostů, investorsko-inženýrská činnost
Kancelář č.430, Hrnčířská 2985, 470 01 Česká Lípa
tel./fax:+420 607 892 512, e-mail: kh-mosty@kh-mosty.cz

NÁZEV AKCE

OBNOVA MOSTU M-02
PŘES POTOK MODLA
U ZDYMADEL - LOVOSICE

FORMÁT	2xA4
DATUM	01/2016
ÚČEL	PDPS
Č. ZAKÁZKY	2016-003

NÁZEV VÝKRESU

DISPOZICE STÁVAJÍCÍHO STAVU-PODÉLNÝ ŘEZ 1-1,2-2

MĚŘÍTKO M 1:100

Č. VÝKRESU C2.2k