




ŘEZ KOTVENÍM PODLAHY M 1:2,5

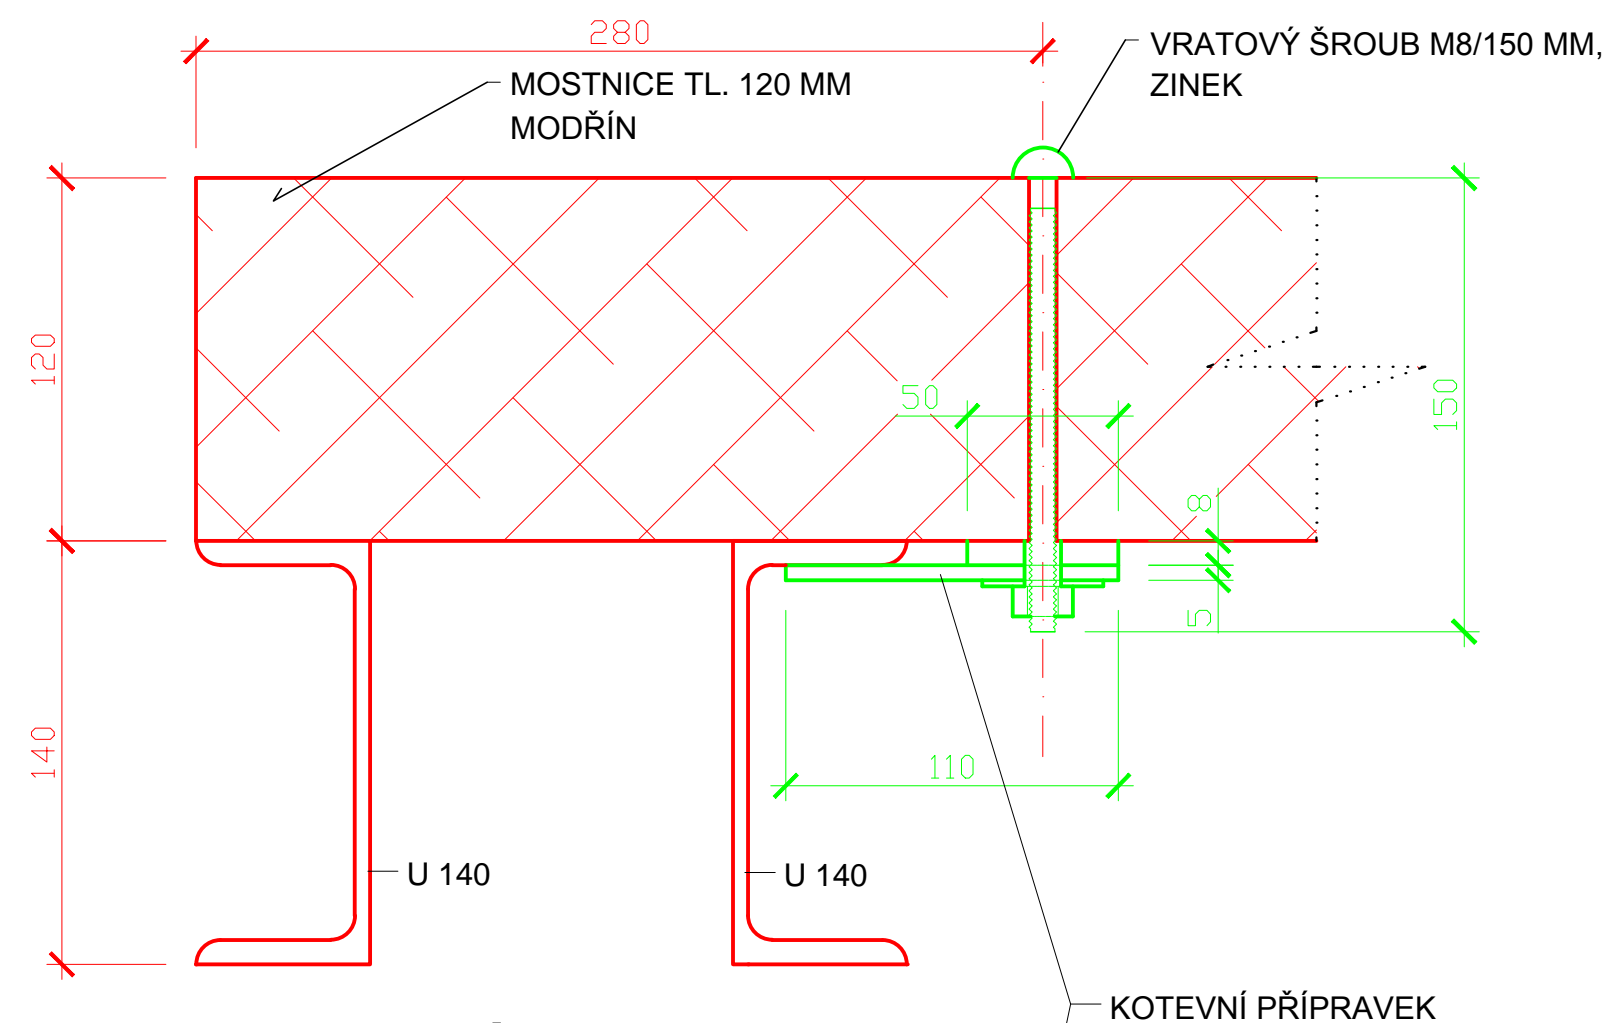

PŮDORYS KOTVENÍM PODLAHY M 1:2,5

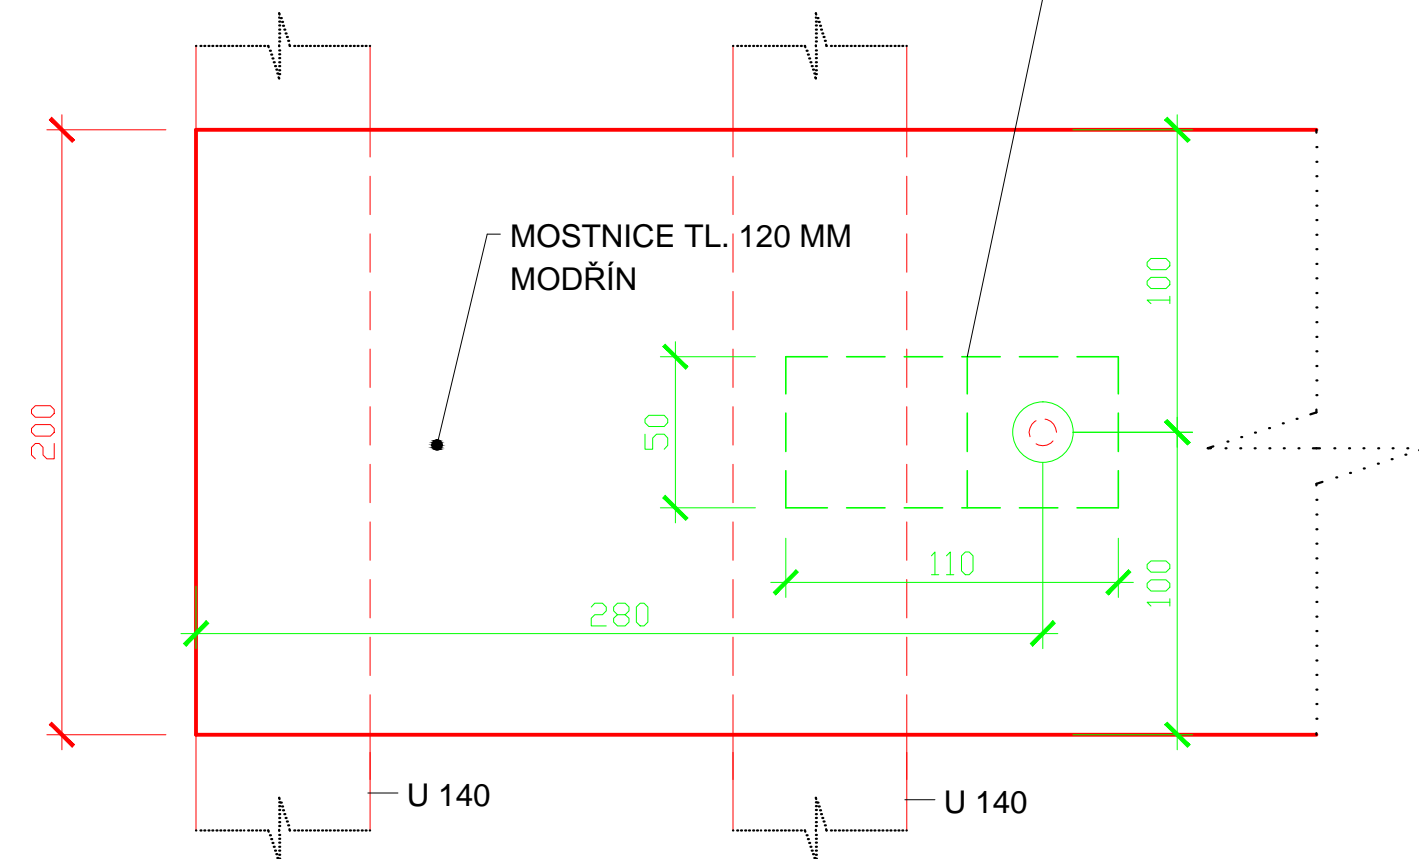

PŮDORYS KOTEVNÍHO PŘÍPRAVKU M 1:2,5

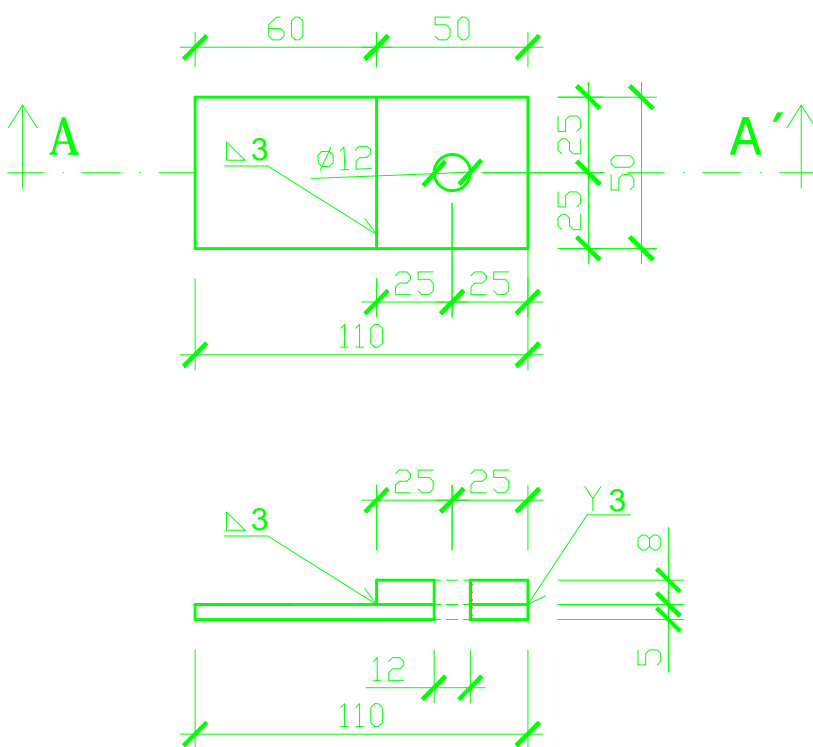

ŘEZ A-A' M 1:2,5

POZNÁMKA

- PŘED VÝROBOU DŘEVĚNÝCH A OCELOVÝCH KONSTRUKCÍ JE NUTNÉ OVĚŘENÍ STÁVAJÍCÍCH ROZMĚRŮ KONSTRUKCE TAK, ABY NEDOŠLO K NEPŘESNOSTEM MEZI PROJEKTOVOU DOKUMENTACÍ A STAVBOU. DOKUMENTACE NENÍ DODAVATELSKOU DÍLENSKOU A MONTÁŽNÍ DOKUMENTACÍ.

ROZSAH PROTIKOROZNÍ OCHRANY KOTEVNÍHO PŘÍPRAVKU:

- TRYSKÁNÍ PÍSKEM NA STUPEŇ Sa3
- ŽÁROVÝ POZINK TL. 120 µm



LÁVKA EV. Č. L-02

ODPOVĚDNÝ ZÁSTUPCE:		VYPRACOVAL:	HL. INŽENÝR PROJEKTU:	KH Mosty Projekční a statická kancelář, prohlídky mostů a investorsko-inženýrská činnost Kancelář č. 430, Hrnčířská 2985, 470 01 Česká Lípa tel.: +420 607892512, e-mail: kh-mosty@kh-mosty.cz	
ING. NADEŽDA HÁJKOVÁ		ING. DAVID MAREČEK	ING. NADEŽDA HÁJKOVÁ		
STAVEBNÍ ÚŘAD: LOVOSICE					
INVESTOR: MÚ LOVOSICE, Školní 407/2, 410 30					
NÁZEV AKCE		OBNOVA LÁVKY L-02		FORMÁT	2 x A4
		PŘES POTOK MODLA		DATUM	01/2016
		uI. U STADIONU - LOVOSICE		ÚČEL	DPS
				Č. ZAKÁZKY	2014-3B
NÁZEV VÝKRESU		DETAIL KOTVENÍ PODLAHY		Č.PARÉ	Č. VÝKRESU
					C2.2j