


## DISPOZICE STÁVAJÍCÍHO STAVU, M 1:100


PODÉLNÝ ŘEZ 1-1

směr TENISOVÉ KURTY

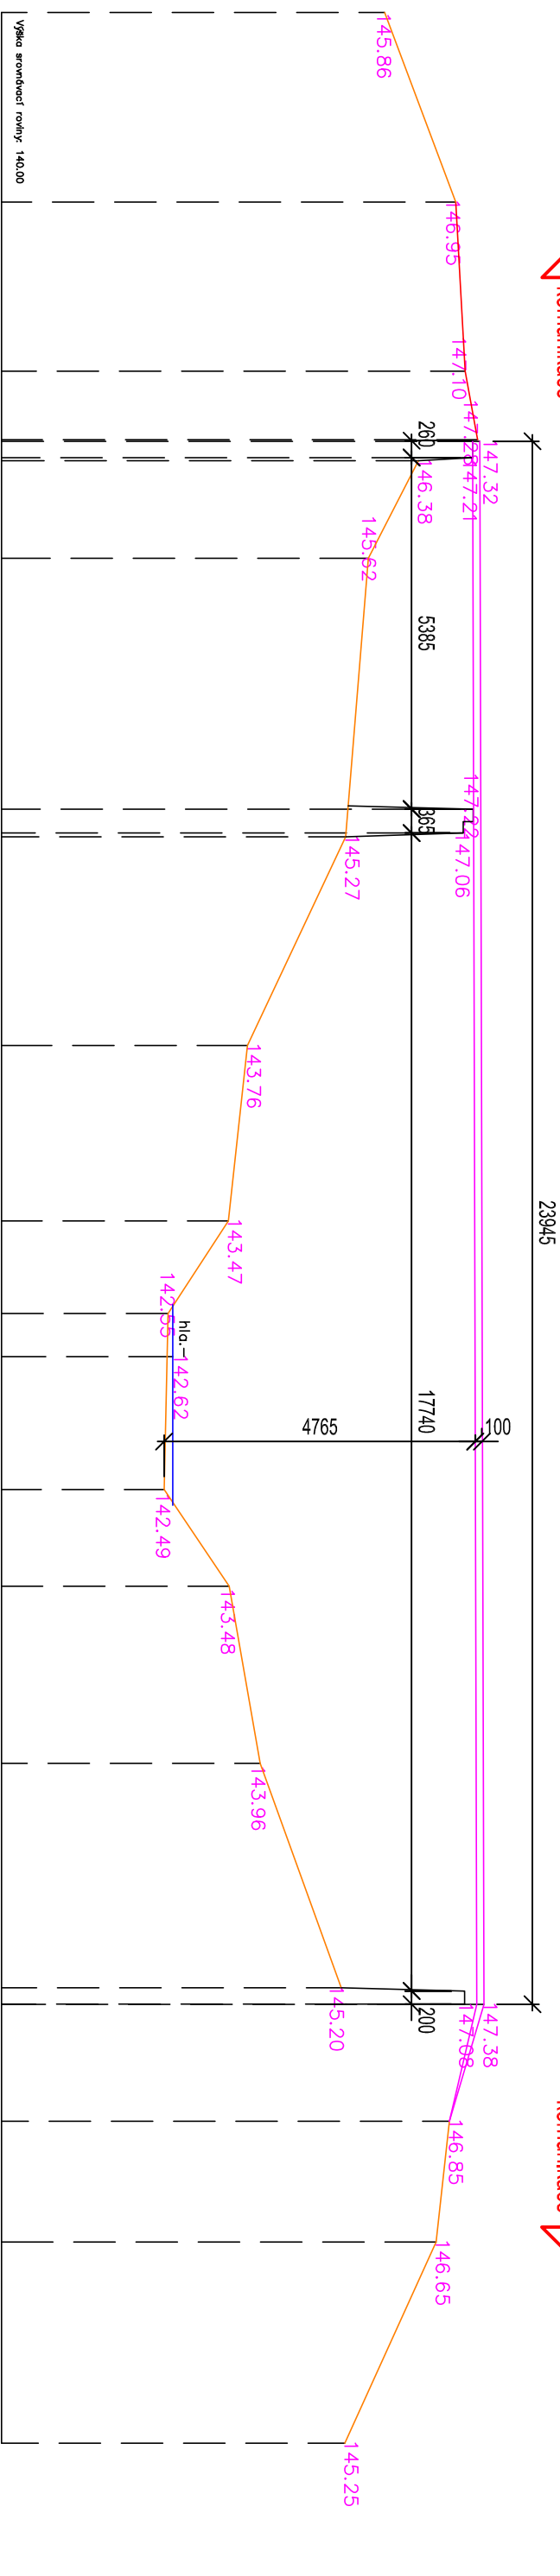

PODÉLNÝ ŘEZ 2-2

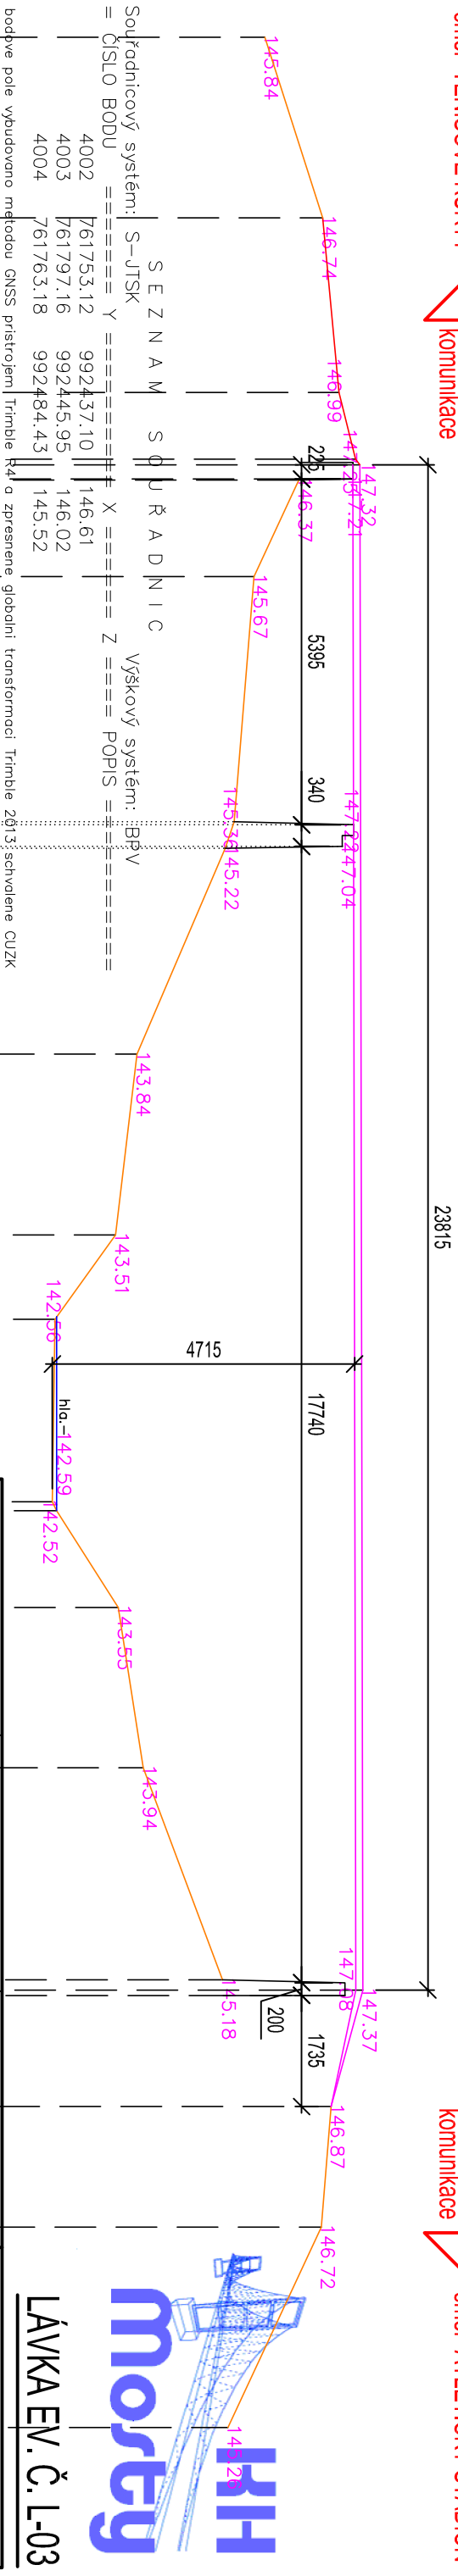

směr TENISOVÉ KURTY



Místní komunikace

směr ATLETICKÝ STADION

Mypracoval	Ing.P.	Soukup	Overil	Ing.P.	Soukup	GEOPLÁN	ČZ s.r.o.
Okres	Liomerice	Kat. území	Lovosice			Malá 1177	
Výška srovnávací roviny	140,00					Česká Lípa	
AKCE						tel.603499351	
rekonstrukce lavky L-03						č. zakázky	188E/2014
Lovosice						souř. systém	S-JTSK
						výšk. systém	Bv
						datum	7/2014
						formát	A1
						3.tř.přesnosti	
polohopis a výškopis						Měřítko	1:100

Odp. Zástupce:		Výpracoval:		HIP:	
Ing. David Mareček		Ing. David Mareček		Ing. Naděžda Hájková	
					
Místo stavby: P. č. 312/21, 312/22, 862/1, 862/2, 862/3, 862/5, 862/7, 883, 914/2, K. ú. Lovosice					
Investor: Město Lovosice, Školní 407/2, 140 30 Lovosice					
Mázev akce					
SO 05 - Obnova lávky L-03					
Přes potok Modla					
U tenisových kurtů - Lovosice					
Mázev výkresu					
Dispozice stávajícího stavu - Podélný řez 1-1, 2-2					