


DISPOZICE STÁVAJÍCÍHO STAVU, M 1:100

PODÉLNÝ ŘEZ 1-1

směr STÁTNI OKRESNÍ ARCHIV

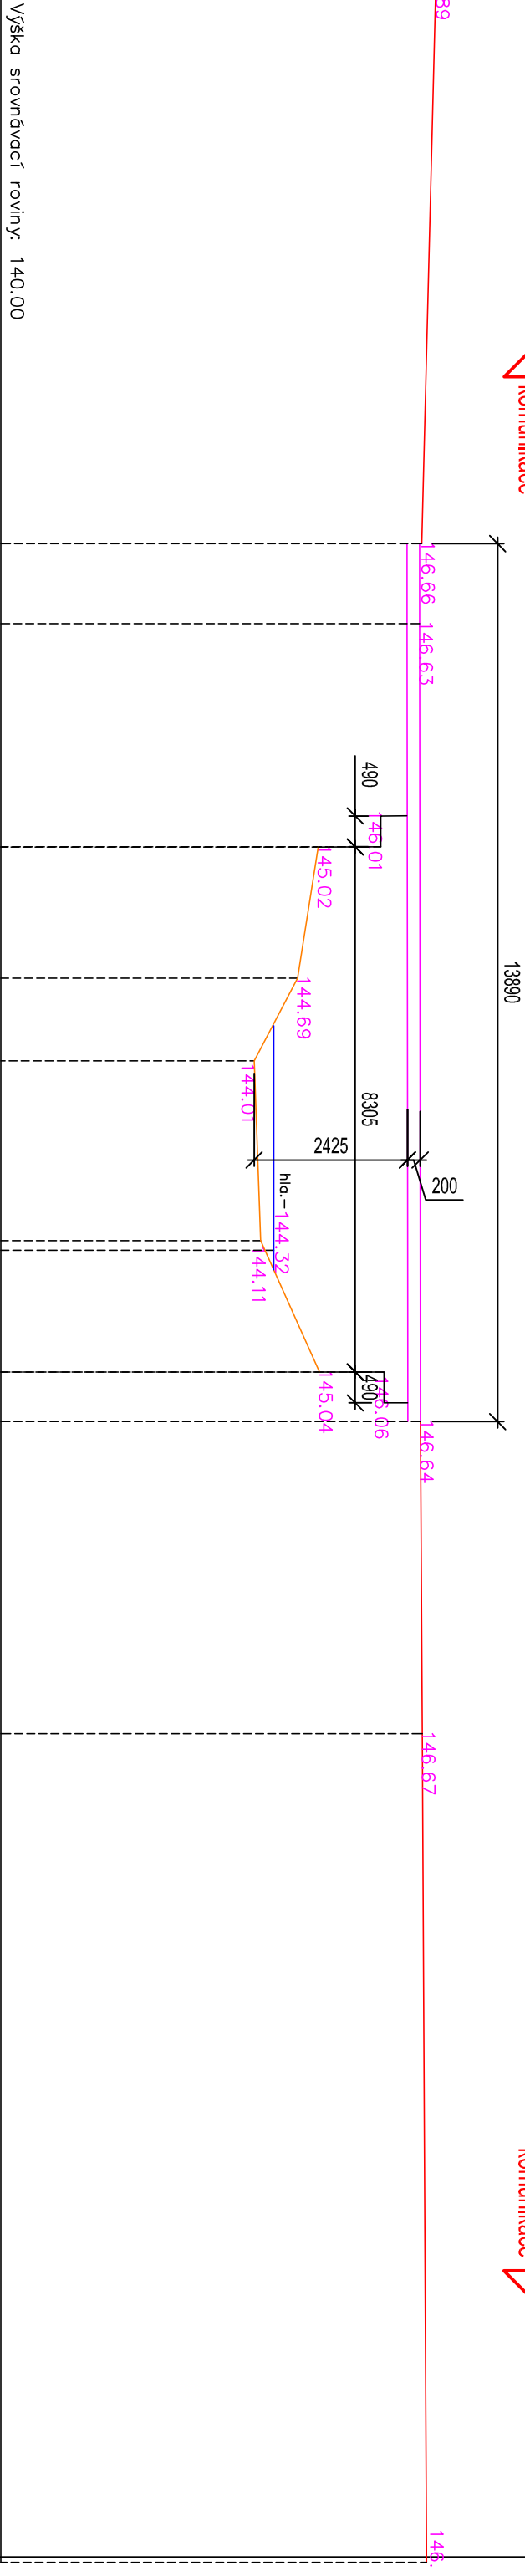

směr STÁTNI OKRESNÍ ARCHIV



13855

směr POLIKLINIKA



S E Z N A M S O U Ř A D N I C	
Souřadnicový systém: S-JTSK	
= ČÍSLO BODU ===== Y ===== X ===== Z =====	
4001	761116.27 993049.47 146.64
4002	761148.17 993046.82 147.68
4003	761082.48 993054.88 146.76

bodové pole vybudováno metodou GNSS přístrojem Trimble R4 a zpravené globální transformací Trimble 2013 schválené ČUZK

Výpracoval		Ing.P. Soukup	Ověřil	Ing.P. Soukup	GEOPLAN CZ s.r.o.	
Okres	Litomerice	Kat. území		Lovosice	Malá 1177 Česká Lípa tel.603499351	
AKCE					Č. zakázky	
rekonstrukce lávky L-04					188F/2014	
Lovosice					souř. systém	
					výšk. systém	
					datum	
					formát	
					3.tř.přesnosti	
polohopis a výškopis					Měřítko 1:100	

Výška srovnávací roviny: 140.00

PDPS

LÁVKA EV. Č. L-04



ODP. ZÁSTUPCE:		VÝPRACOVAL:		HIP:	
ING. DAVID MAREČEK		ING. DAVID MAREČEK		ING. NADĚŽDA HÁJKOVÁ	
MÍSTOSTAVBY: P.Č. 862/15, 862/23, 862/24, 2915, K.Ú. LOVOSICE		INVESTOR: MĚSTO LOVOSICE, ŠKOLNÍ 407/2, 140 30 LOVOSICE		FORMÁT	
NÁZEV AKCE		OBNOVA LÁVKY L-04		DATUM	
		U SILNICE I/5		ÚČEL	
		LOVOSICE		Č. ZAKÁZKY	
NÁZEV VÝKRESU		MĚŘÍTKO		Č. VÝKRESU	
DISPOZICE STÁVAJÍCÍHO STAVU-PODÉLNÝ ŘEZ 1-1, 2-2		M 1:100		C2.2K	