PODÉLNÝ ŘEZ 1-1, M 1:25

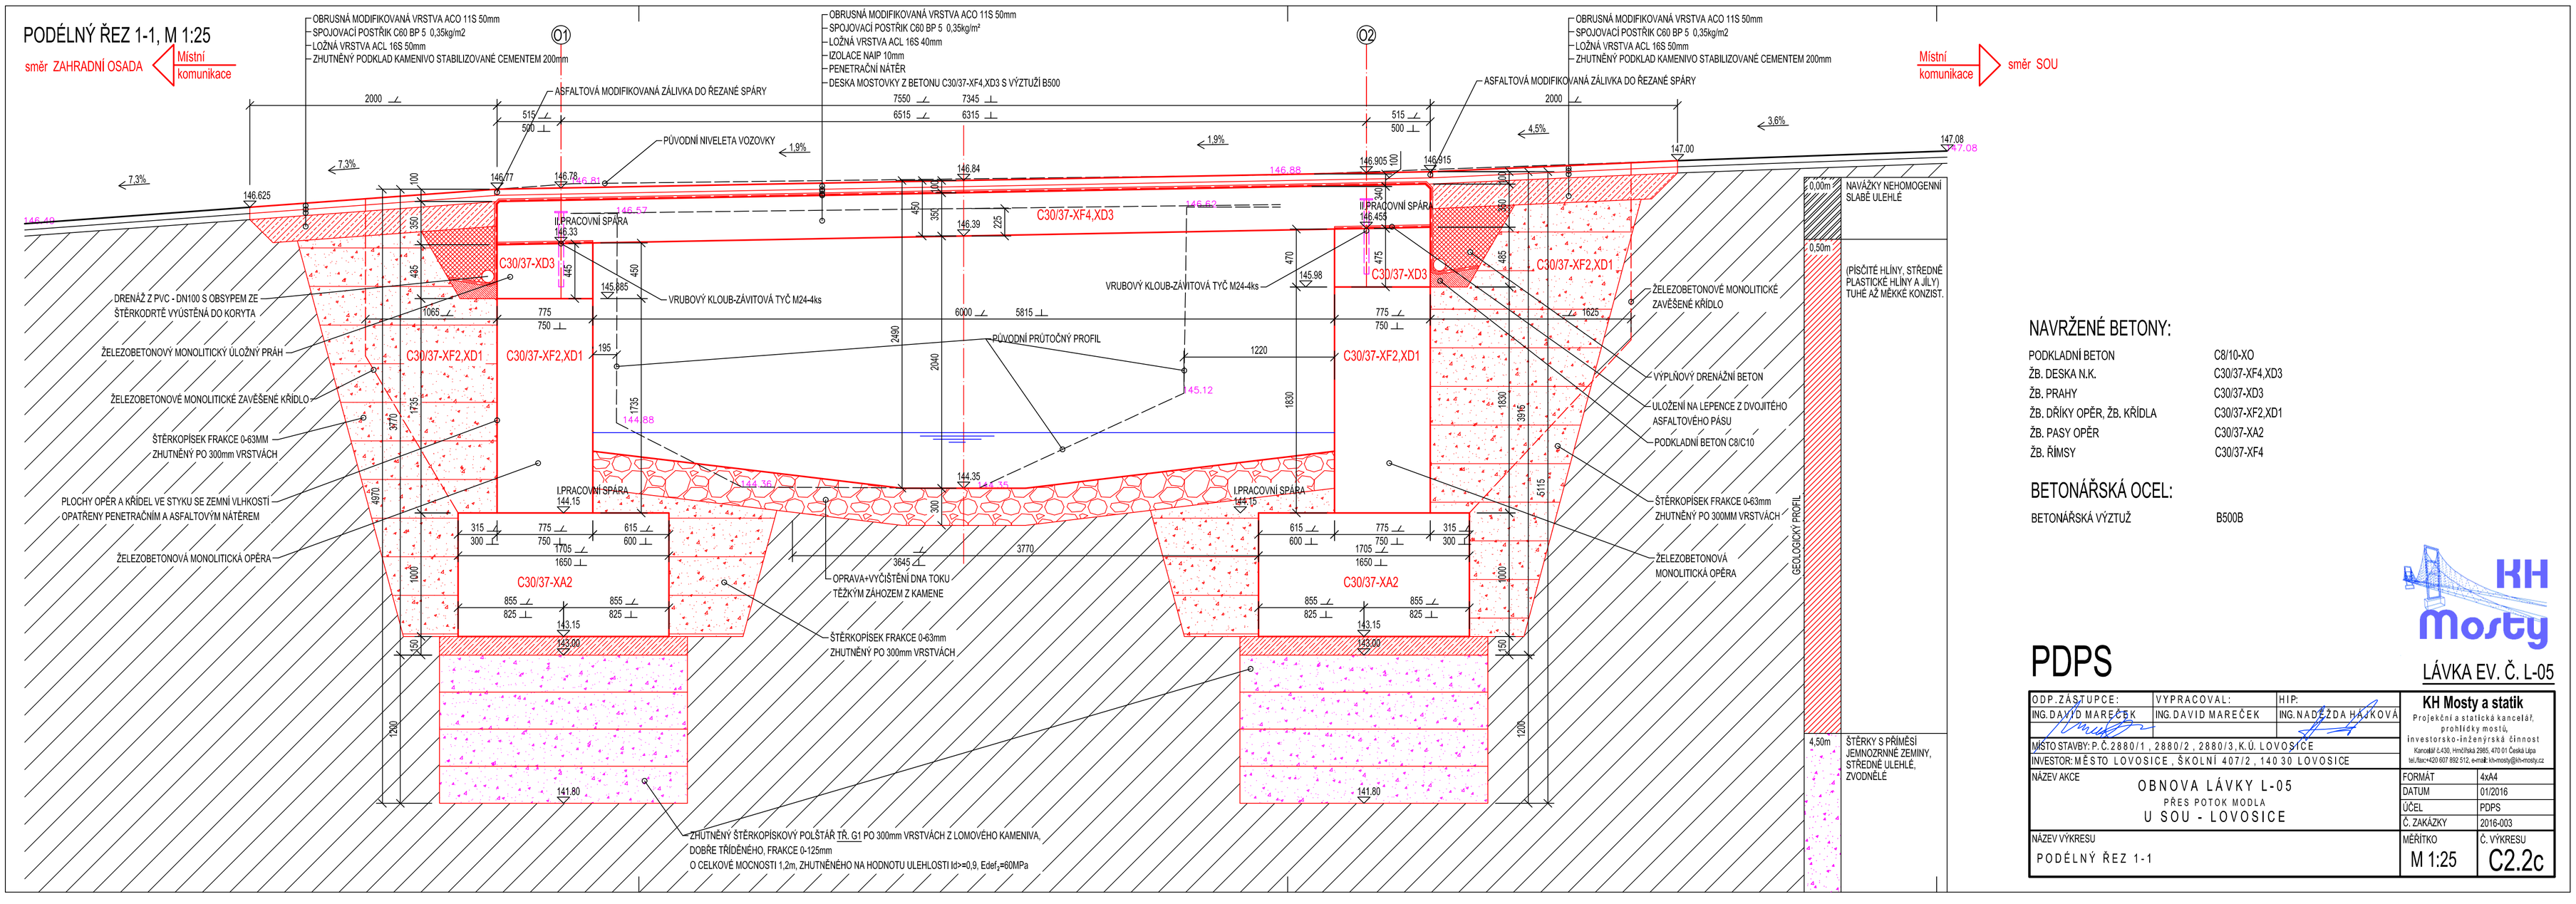

NAVRŽENÉ BETONY:

PODKLADNÍ BETON	C8/10-XO
ŽB. DESKA N.K.	C30/37-XF4,XD3
ŽB. PRAHY	C30/37-XD3
ŽB. DŘÍKY OPĚR, ŽB. KŘÍDLA	C30/37-XF2,XD1
ŽB. PASY OPĚR	C30/37-XA2
ŽB. ŘÍMSY	C30/37-XF4

BETONÁŘSKÁ OCEL:

BETONÁŘSKÁ VÝZTUŽ	B500B

KH Mosty

PDPS

LÁVKA EV. Č. L-05

ODP. ZÁSTUPCE:	VYPRACOVAL:	HIP:
ING. DAVID MAREČEK	ING. DAVID MAREČEK	ING. NADĚŽDA HAJKOVÁ

KH Mosty a statik
Projekční a statická kancelář, prohlídky mostů, investorsko-inženýrská činnost
Kancelář č.430, Hrnčířská 2985, 470 01 Česká Lípa
tel./fax:+420 607 892 512, e-mail: kh-mosty@kh-mosty.cz

MÍSTO STAVBY: P. Č. 2880/1 , 2880/2 , 2880/3, K.Ú. LOVOSICE
INVESTOR: MĚSTO LOVOSICE , ŠKOLNÍ 407/2 , 140 30 LOVOSICE

NÁZEV AKCE: OBNOVA LÁVKY L-05 PŘES POTOK MODLA U SOU - LOVOSICE

FORMÁT	4xA4
DATUM	01/2016
ÚČEL	PDPS
Č. ZAKÁZKY	2016-003

NÁZEV VÝKRESU: PODÉLNÝ ŘEZ 1-1

MĚŘÍTKO: M 1:25

Č. VÝKRESU: C2.2c