


PŮDORYS

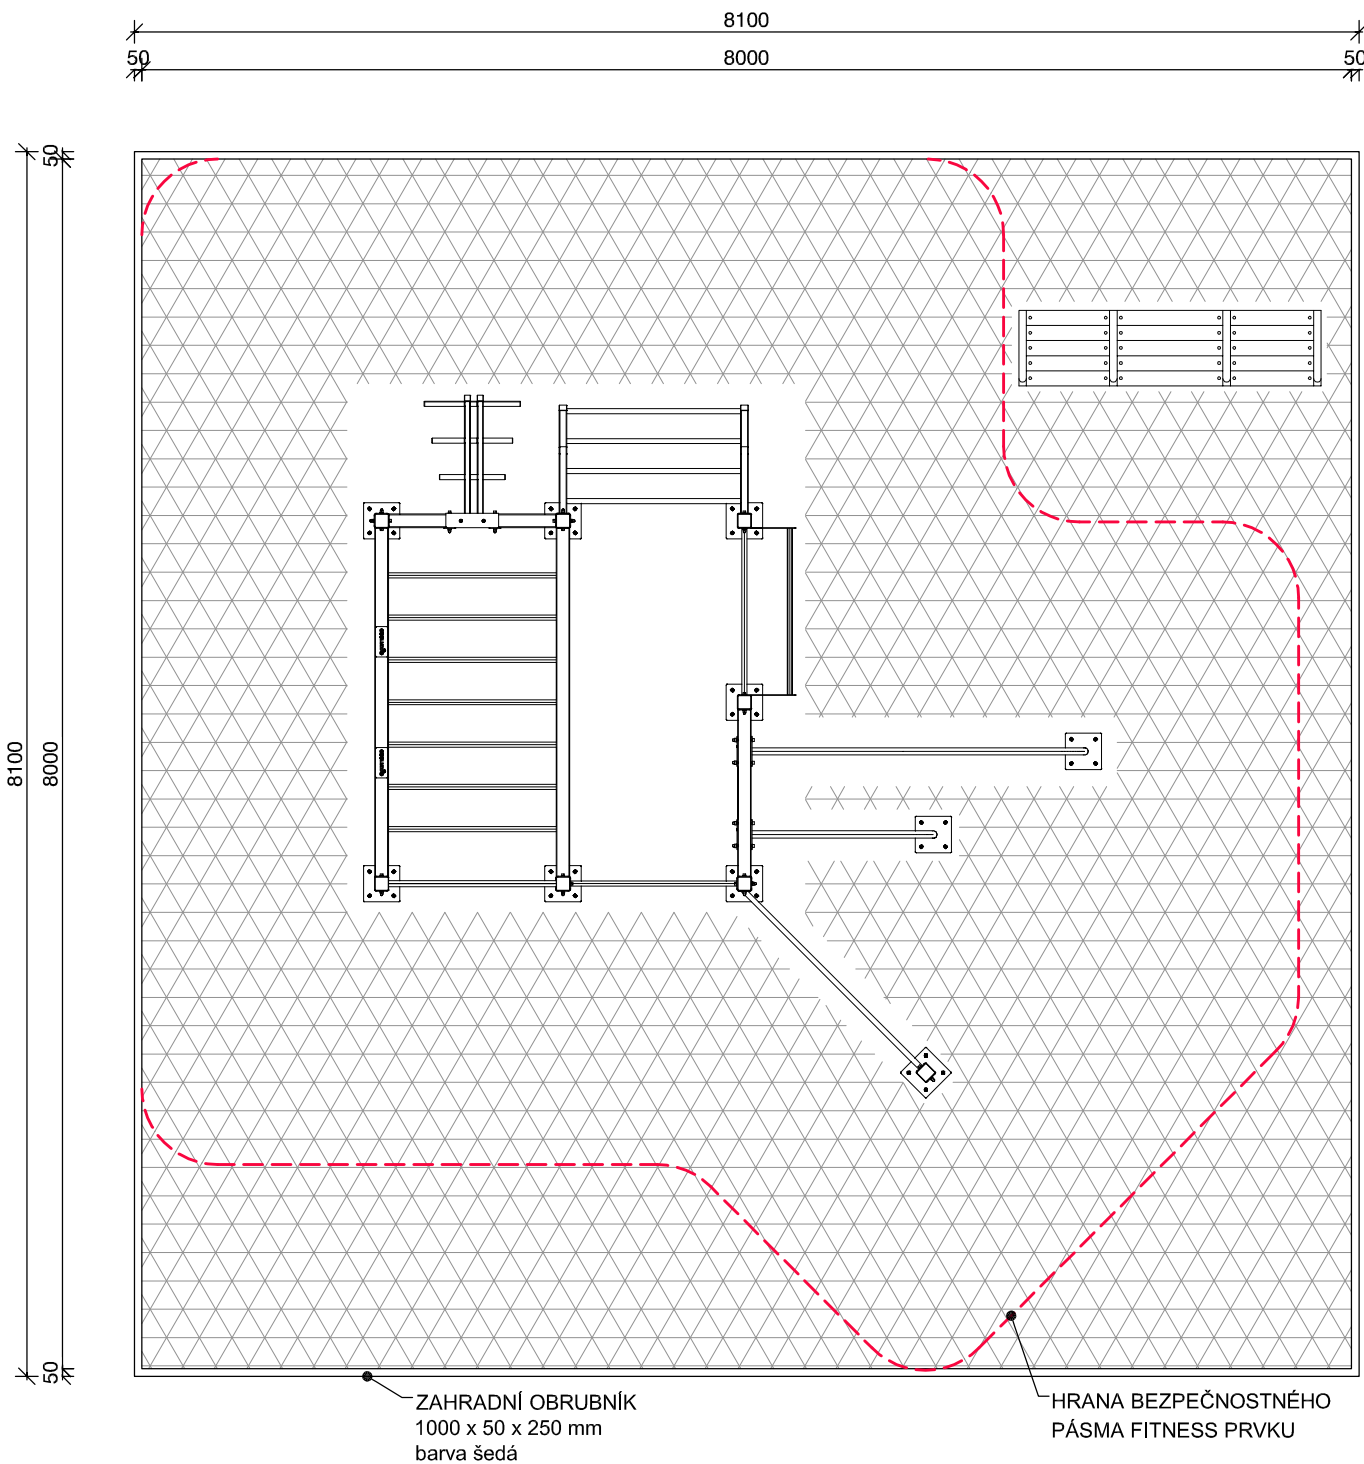

PRVEK č.7 - Florida

Typ: Kondiční, protahovací, posilovací
Funkce: Strečing, protahování, posilování a k celkový kondiční trénink
Rozměry: 4650 x 4550 x 2700 mm

PRVEK č.8 - Lavice


Typ: Kondiční, protahovací, posilovací
Funkce: Strečing, protahování, posilování a k celkový kondiční trénink
Rozměry: 2000 x 500 x 850 mm

DOPADOVÁ PLOCHA

Protiskluzová bezpečnostní dopadová plocha

Testována na kritickou výšku pádu do 3 metrů, musí splňovat požadavky normy EN 1177:2008 (v ČR - ČSN 1177)
Kvalitní recyklovaná pryž s lisovanou protiskluzovou buněčnou strukturou zaručující její dlouhodobou živostnost
Odolnost proti oděru, vhodnost do jakéhokoliv počasí, odolnost vysokým teplotám i špatným povětrnostním podmínkám

PODÉLNÝ ŘEZ

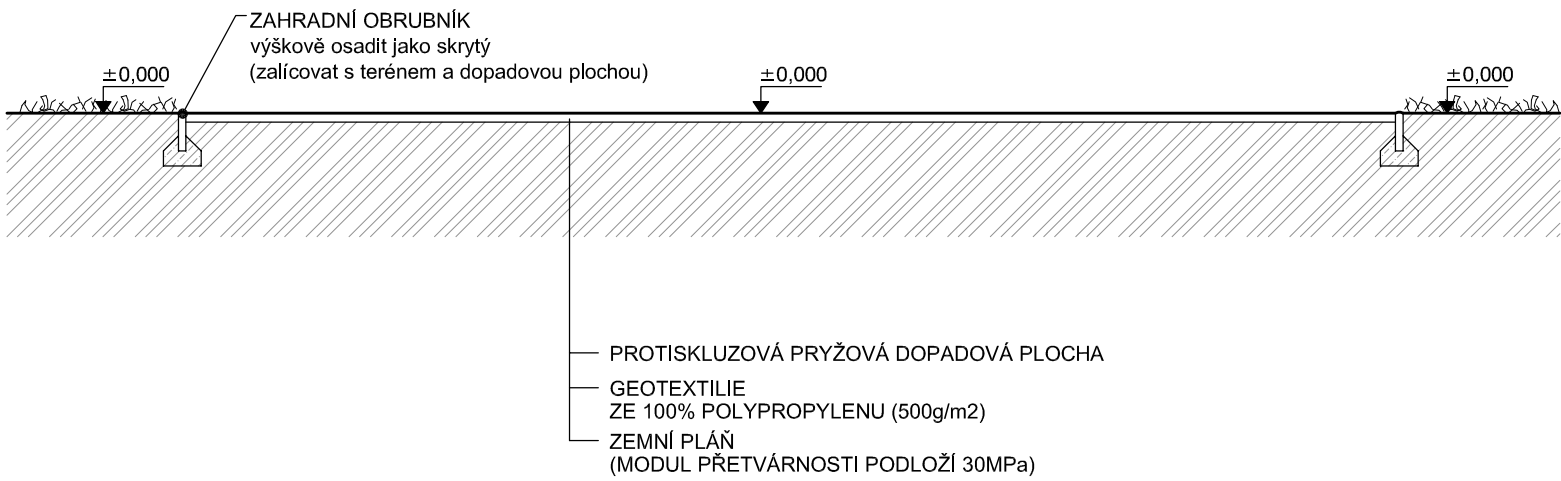

Zodp. projektant	Vypracoval	Kreslil
Ing. HÁČKOVÁ Ivana	HRDLÍČKA Jan	HRDLÍČKA Jan

Katastrální území : Lovosice [687707], p.č. 304/1

Investor :	Město Lovosice, Školní 407/2, 410 30 Lovosice	formát	4 x A4
akce :	WORKOUTOVÉ A FITNESS HŘIŠTĚ V LESOPAKRU OSMÍČKA	datum	07 / 2016
		stupeň PD	DPS
		zakázkové číslo	H 128 - 16
D.1.1 Stavebně-architektonická část		archivní číslo	H 128 - 16
výkres :	PROSTOR PRO FITNESS PRVKY - PŮDORYS A ŘEZ	měřítko :	1:50
		číslo výkresu :	D.1.1.3

Ing. Zábavský