


Sloup VO

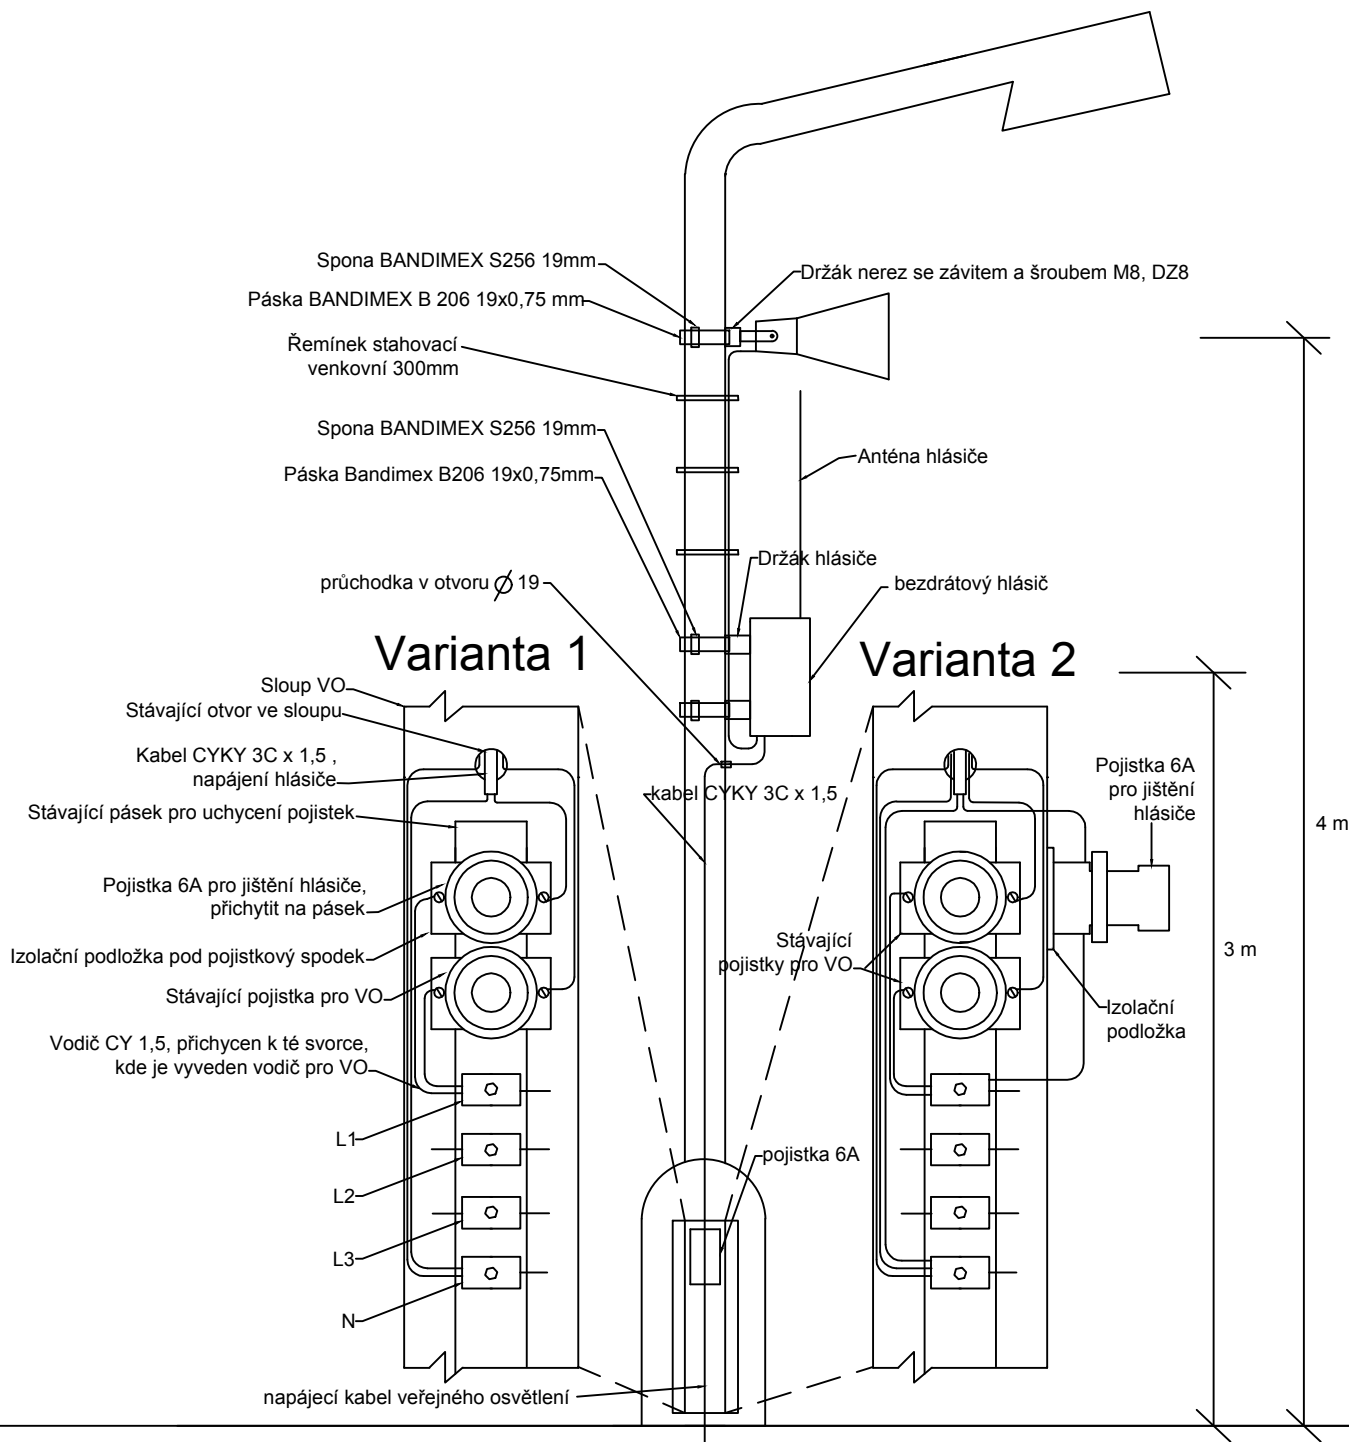

Název výkresu:

VIS Lovosice
SCHEMA UMÍSTĚNÍ BEZDRÁTOVÉHO HLÁSIČE NA SLOUP VO

Datum:

11/2015

Revize:

2

Měřítko:

Formát:

A4

Číslo výkresu:

3a

List:

1

Listů:

4