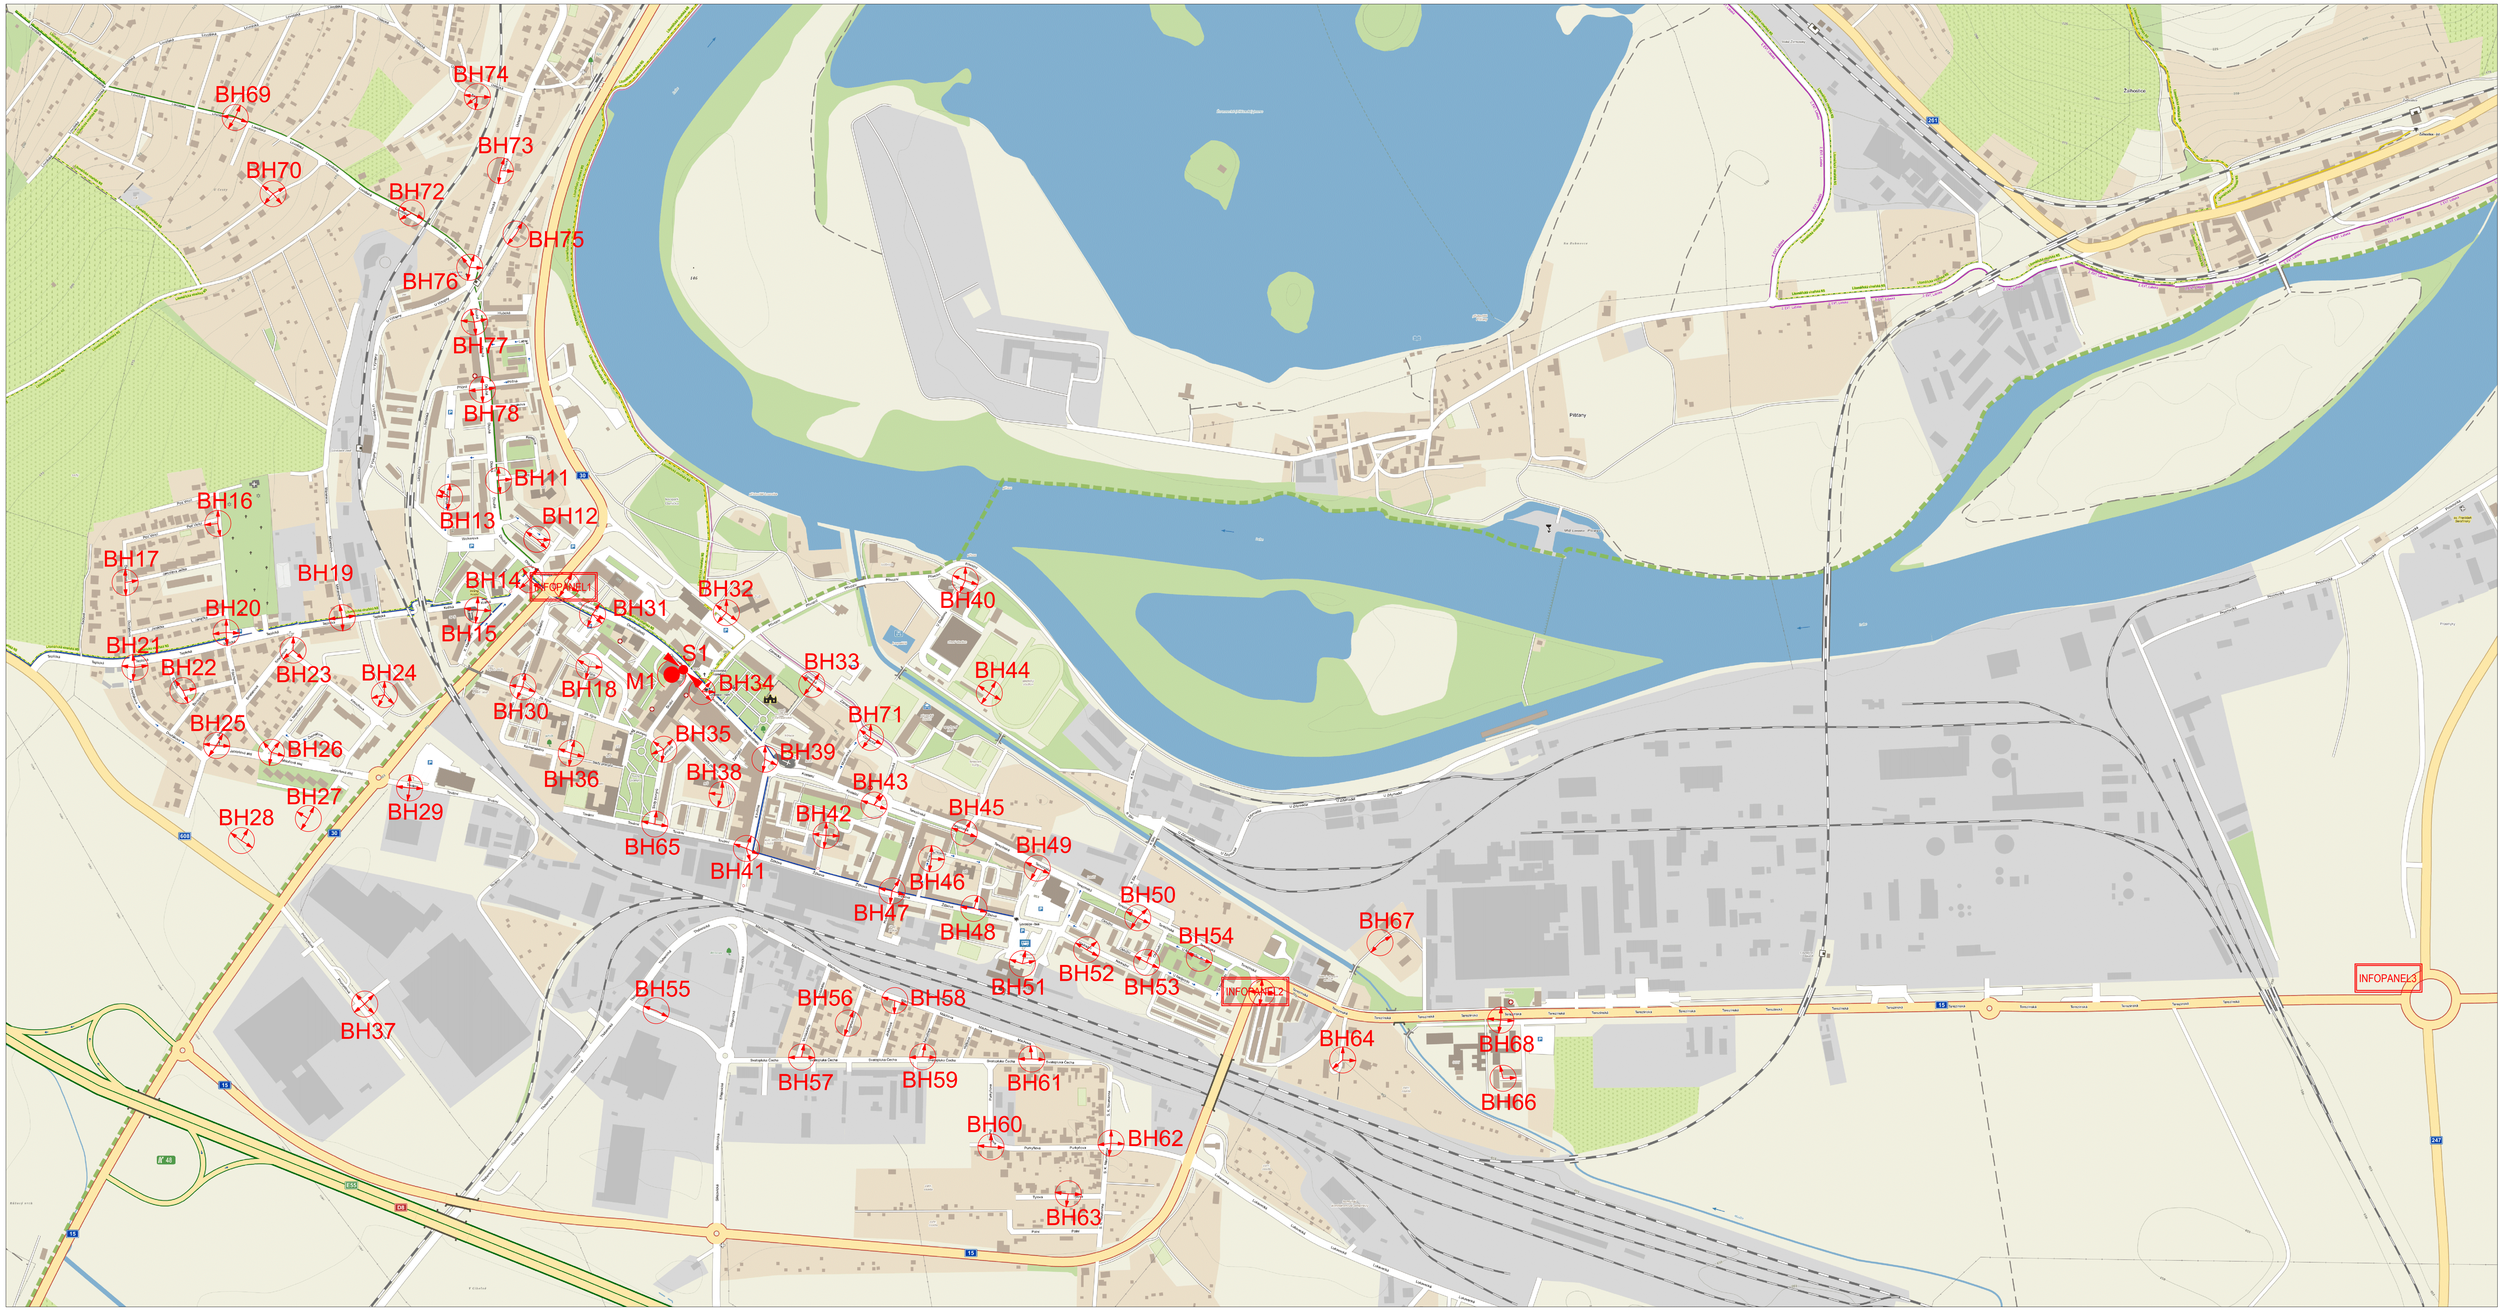

LEGENDA:

- VYSÍLACÍ PRACOVIŠTĚ
- V2 PŘEVADĚČ (RETLANSLACE)
- S1 BEZDRÁTOVÁ ELEKTRONICKÁ SIRÉNA
- BH6 BEZDRÁTOVÝ HLÁSIČ + REPRODUKTORY
- INFOPANEL1 LED INFOPANEL DVOUŘÁDKOVÝ

Název výkresu:	Datum:	Revize:	Měřítko:
ROZMÍSTĚNÍ KONCOVÝCH PRVKŮ LOVOSICE – město	8/2016	0	--- ---
	Formát: 10xA4	Číslo výkresu: L_1	List: 1 Listů: 1