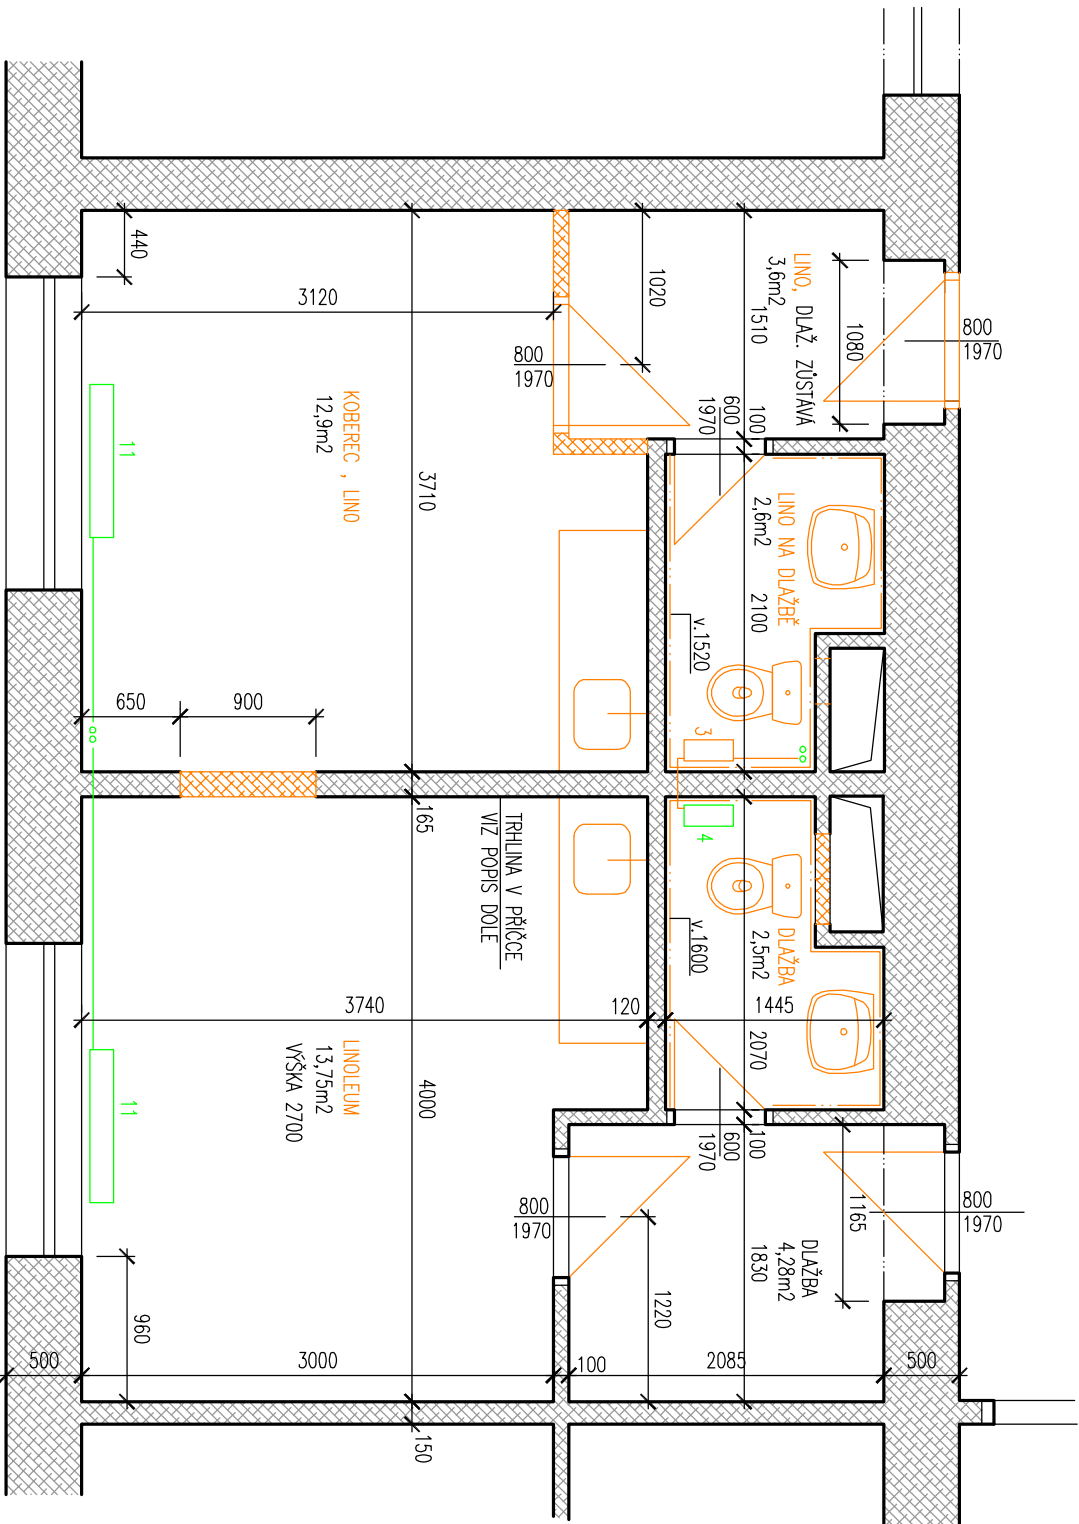


(BYT Ć.10) 19,10m2

(BYT Ć.9) 20,5m2

BOURÁNÍ 

- ## BOURACÍ PRÁCE:
- VSTUPNÍ DVEŘE VČ. ZARUBNĚ
  - OTVOR V PŘÍČCE PRO SPOJOVACÍ DVEŘE
  - ČÁST PŘÍČKY S DVEŘEMI
  - VĚTRACÍ MŘÍŽKY 300x300mm
  - OTOPNÉ TĚLESO LITINOVÉ ŽEBROVÉ 1 KS PRO POUŽITÍ NA NOVÉM MÍSTĚ
  - KĚRAM. DLAŽBA 100x100mm v SOC. ZARÍZENÍ
  - BĚLINOVÉ OBKLADAČKY BÍLÉ 150x150mm
  - WC MSY KOMBINAČNÍ S VODODROV. ODPADEM A FLEXIBILNÍM PŘIPOJENÍM, DO SKLADU
  - UMÝVADLA NA TRUBKOVÉM RAMU, PÁKOVÉ BATERIE, DO SKLADU
  - PŘEDSÍŇ –KĚRAM. SOKLIK
  - KLINOLEM, PŘÍP. ŠPATNÁ PRKNA PODLAH V OBYT. MÍSTNOSTECH
  - KUCHYŇSKÉ LINKY
  - VYJMUTÍ KŘÍDEL VNITŘNÍCH DVEŘÍ A VCHODOVÝCH DVEŘÍ, KTERÉ SE NEZAZDÍVAJÍ, POUŽITELNÉ NA SKLAD
  - OŠKRBÁNÍ MALEB, SADRŽOVÁNÍ NEROVNOSTÍ, ŠTUKOVÁNÍ- RŮZNÝ ROZSAH
  - ODSTRANĚNÍ NATĚRŮ ZARUBNÍ
  - PRASKLINA VE SPOLEČNÉ ZDI-ODSTRANĚNÍ NESOUDRŽNÝCH ČÁSTÍ, ROZŠÍŘENÍ TRHLINY PŘED OPRAVOU
  - DEMONTÁŽ OSVĚTLOVADEL, ZÁSUVEK, VYPÍNAČŮ, VYTRHÁNÍ ELEKTROINSTALACE V HLINÍKU PO ODBOČNOU KRABICI
  - OTVOR PRO MONTÁŽNÍ DVÍŘKA DO INSTALAČNÍ ŠACHTY ZA WC MÍSOU VEL. 600x600mm
  - DMTŽ TĚLESA ÚT NA WC PRO ZPĚTNOU MONTÁŽ PO OBKLADU
  - VYSEKÁNÍ DŘÁŽEK PRO NOVÝ ROZVOD VODY

KRESLIL:	ING. PLEŠKOTOVÁ	Č. ZAKÁZKY	DATUM:	Č. VYHOTOVENÍ
KONTROLOVAL:				
SCHVÁLIL:		6607/16	9.2016	
INVESTOR:	MĚSTO LOVOISICE		MĚŘÍTKO	
SYNEK s.r.o. MĚŘENÍ, REGULACE, ŘÍDICÍ SYSTÉMY PROJEKCE, MONTÁŽE A OPRAVY LITOMĚŘICE LUDICKÁ 18 Tel.: +420 (0)416/733440, 733441, 733442 Fax: +420 (0)416/733439		NÁZEV  BYTY Č. 9 A 10 – BOURÁNÍ-ALT.	1:50	
AKCE:  MODERNIZACE B.U. V DPS LOVOISICE		Č. VÝKRESU  20600		POŘ. Č.  Z6a