



BYT VZNIKLY SPOJENÍM: 39,80 m<sup>2</sup>

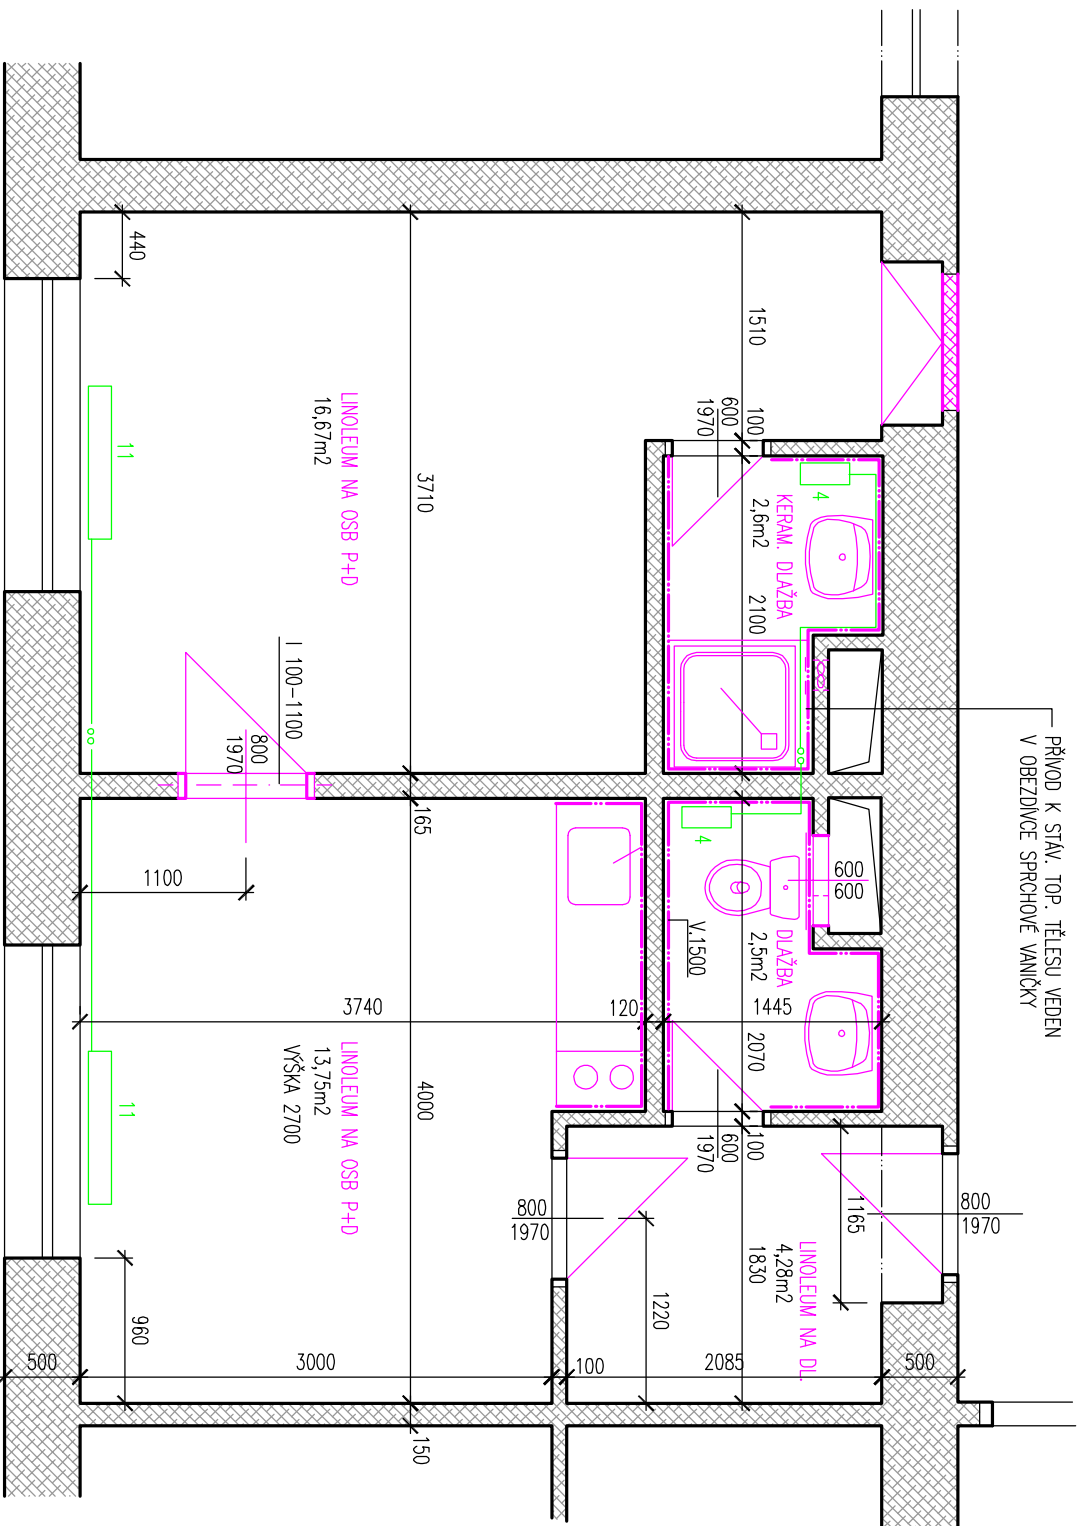

## STAVEBNÍ ÚPRAVY:

- VSTUPNÍ DVEŘE-ZAZDŮVKA, OMIŤKA
- SPOJOVACÍ DVEŘE VNITŘNÍ 800/1970 PRÁVÉ, 2/3 PROSKLENÉ, TYPOVÁ OCEL. ZÁRUBENÍ, PŘEKLAD
- VĚTRACÍ MŘÍŽKY 200x200mm, ODHADOVÝ VENTILÁTOR KÉ SPRCH. KOUTU
- OTOPNÉ TĚLESO LITINOVÉ ŽEBROVÉ 1 KS-ZMĚNA UMÍSTĚNÍ, NOVÝ PŘÍVOD, 4 ŽEBRA
- NOVÝ PŘÍVOD NUTNÝ I KE STÁV. TĚLESU NA WC
- KERAM. DLAŽBA S PROTISKLUZIVNÍM POKRYCHEM KOUPELNĚ A NA WC, SPRCH. KOUT-HYDROIZOLACE STĚRKOVÁ
- KERAMICKÝ OBKLAD BŘEVNÝ DO TMELU, V. 1500, SPRCHOVÝ KOUT 2000mm, OBKLAD I ZA KUCH. LINKOU
- WC MISA KOMBINAČNÍ S ŠIKMÝM ZADNÍM ODPADEM A FLEXIBILNÍM PŘÍPOJENÍM
- 2 KS UMÝVADLA KOVENÁ DO STĚNY, PAKOVÉ SMĚŠOVACÍ BATERIE
- MONTÁŽ SPRCHOVÉ VANÍČKY 800x800x100 S PODEZDĚNÍM A OBEZDĚNÍM, OBKLAD PODEZDÍVKY, ÚPRAVA PŘÍPOJENÍ KANALIZACE
- MONTÁŽ SPRCHOVÝCH DVEŘÍ DO OTVORU 1000mm
- LINOLEUM S PODLOŽKOU A SOKLIKEM-V CHODBĚ NA UMÝTÍ DLAŽBU A SAMONIVEL. STĚRKU, V OBVT. MÍSTNOSTECH NA OSB TL.15mm P+D (PŘÍP. VÝMĚNA ŠPATNÝCH PRKEL)
- MONTÁŽ NOVÉHO ROZVODU TEPLÉ A STUDENÉ VODY DO DŘÁŽEK, SPRCHOVÁ SMĚŠOVACÍ BATERIE, OSAZENÍ VODOMĚRŮ NA ST. A TEPLOU VODU
- NOVÁ KŘÍDLA VNITŘNÍCH DVEŘÍ PLNÁ 1x600L, 1x600P, 1x800P, VSTUPNÍ DVEŘE 800/1970 L, POŽ. ODOLNOST DLE STÁVAJÍCÍCH
- MONTÁŽ KUCHYŇSKÉ LINKY S NEREZ. DŘEZEM, DVOUVARČÍ
- ZAČISTĚNÍ OTVORU A OSAZENÍ DVÍŘEK DO INSTALAČNÍ ŠACHTY
- ŠŤUKOVÁNÍ, VÝMALBA (ROZSAH RŮZNÝ), NATĚR ZÁRUBNÍ, TĚLES ÚT A PŘÍVODŮ K NIM
- MONTÁŽ NOVÉ ELEKTROINSTALACE VČ. OSVĚTLOVADEL, VYPÍNAČŮ, JISTIČŮ A PROUDODĚHNO CHRÁNIČE, ZAČISTĚNÍ DŘÁŽEK
- VYPLNĚNÍ PRASKLIN V PŘÍČCE, PŘEKRYTÍ PERLINKOVOU TKANINOU V ŠÍŘCE 200mm DO LEPIDLA, PŘEŠŤUKOVÁNÍ
- ZPĚTNÁ MONTÁŽ TĚLESA ÚT NA WC ( PO DOKONČENÍ OBKLADŮ)

NOVÝ STAV

KRESLIL:	ING PLESKOTOVÁ		Č. ZAKÁZKY	DATUM:	9.2016	Č. VYHOTOVENÍ
KONTROLOVAL:			6607/16			
SCHVÁLIL:						
INVESTOR:	MĚSTO LOVOŠICE			MĚŘÍTKO	1:50	
 <b>SYNEK</b> s.r.o.		<b>NAZEV</b> BYTY Č. 9 A 10 – NOVÝ STAV-ALT.		<b>Č. VÝKRESU</b> 20606		<b>POŘ. Č.</b> Z10a
MĚŘENÍ, REGULACE, ŘÍDÍCÍ SYSTÉMY PROJEKCE, MONTÁŽE A OPRAVY LITOMĚŘICE LIDICKÁ 18 Tel.: +420 (0)416/733440, 733441, 733442 Fax: +420 (0)416/733439		<b>AKCE:</b> MODERNIZACE B.J. V DPS LOVOŠICE				