


BYT VZNIKLÝ SPOJENÍM: 39,90 m2

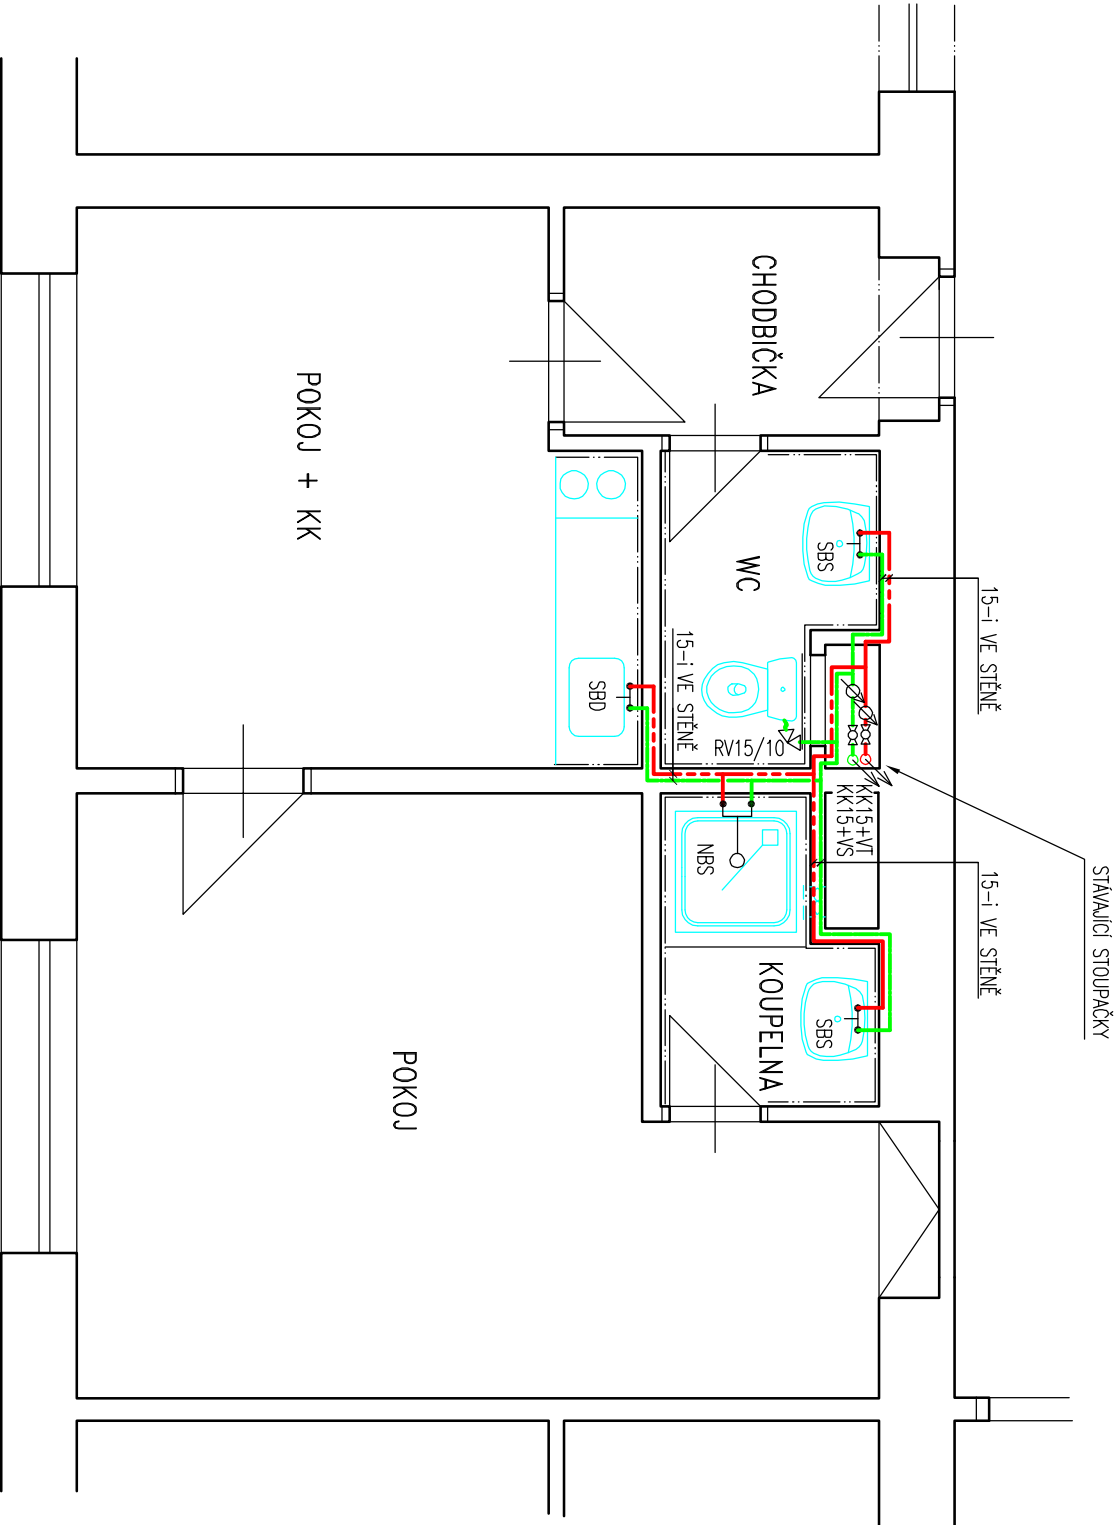

LEGENDA:

TEPLÁ UŽITKOVÁ VODA MAT. PPR

STUDENÁ VODA MAT. PPR

- | | |
|---|-----|
| SMEŠOVACÍ BATERIE STOJÁNKOVÁ UMYVADLOVÁ | SBS |
| SMEŠOVACÍ BATERIE DŘEZOVÁ | SBD |
| NÁSTĚNNÁ BATERIE SPRCHOVÁ | NBS |
| KULOVÝ KOHOUT | KK |
| VODOMĚŘ – STUDENÁ VODA | VS |
| VODOMĚŘ – TEPLÁ VODA | VT |

ZNAČENÍ POTRUBÍ:



POZNÁMKY:

- STAVAJÍCÍ POTRUBÍ (STOUPAČKY) JE KRESLENO SLABĚ.
- POTRUBÍ OPAŘÍT NÁVLEKOVOU IZOLACÍ NÁSLEDOVNĚ:
 - TEPLÁ VODA – 20 mm
 - STUDENÁ VODA – 10 mm
- MATERIÁL POTRUBÍ – PLAST PPR – SVĚTLOST POTRUBÍ DN15.
- ROZMĚRY POTRUBÍ A ARMATUR JSOU UDÁNY VE JMENOVITÉ SVĚTLOSTI (DN).

KRESLIL:	ING VACHULKA	Č. ZAKÁZKY	DATUM:	Č. VYHOTOVENÍ
KONTROLOVAL:	ING PLESKOTOVÁ	6607/16	ŘÍJEN 2016	
SCHVÁLIL:			MĚŘITKO	
INVESTOR:	MĚSTO LOVOSICE		1:50	
NÁZEV		1		
BYTY Č. 9 A 10 – ROZVOD VODY				
AKCE:				
MODERNIZACE B.J. V DPS LOVOSICE				
Č. VÝKRESU		POŘ. Č.		
20613		V3		