


BYT č.12 20,70m2

BYT č.11 18,95m2

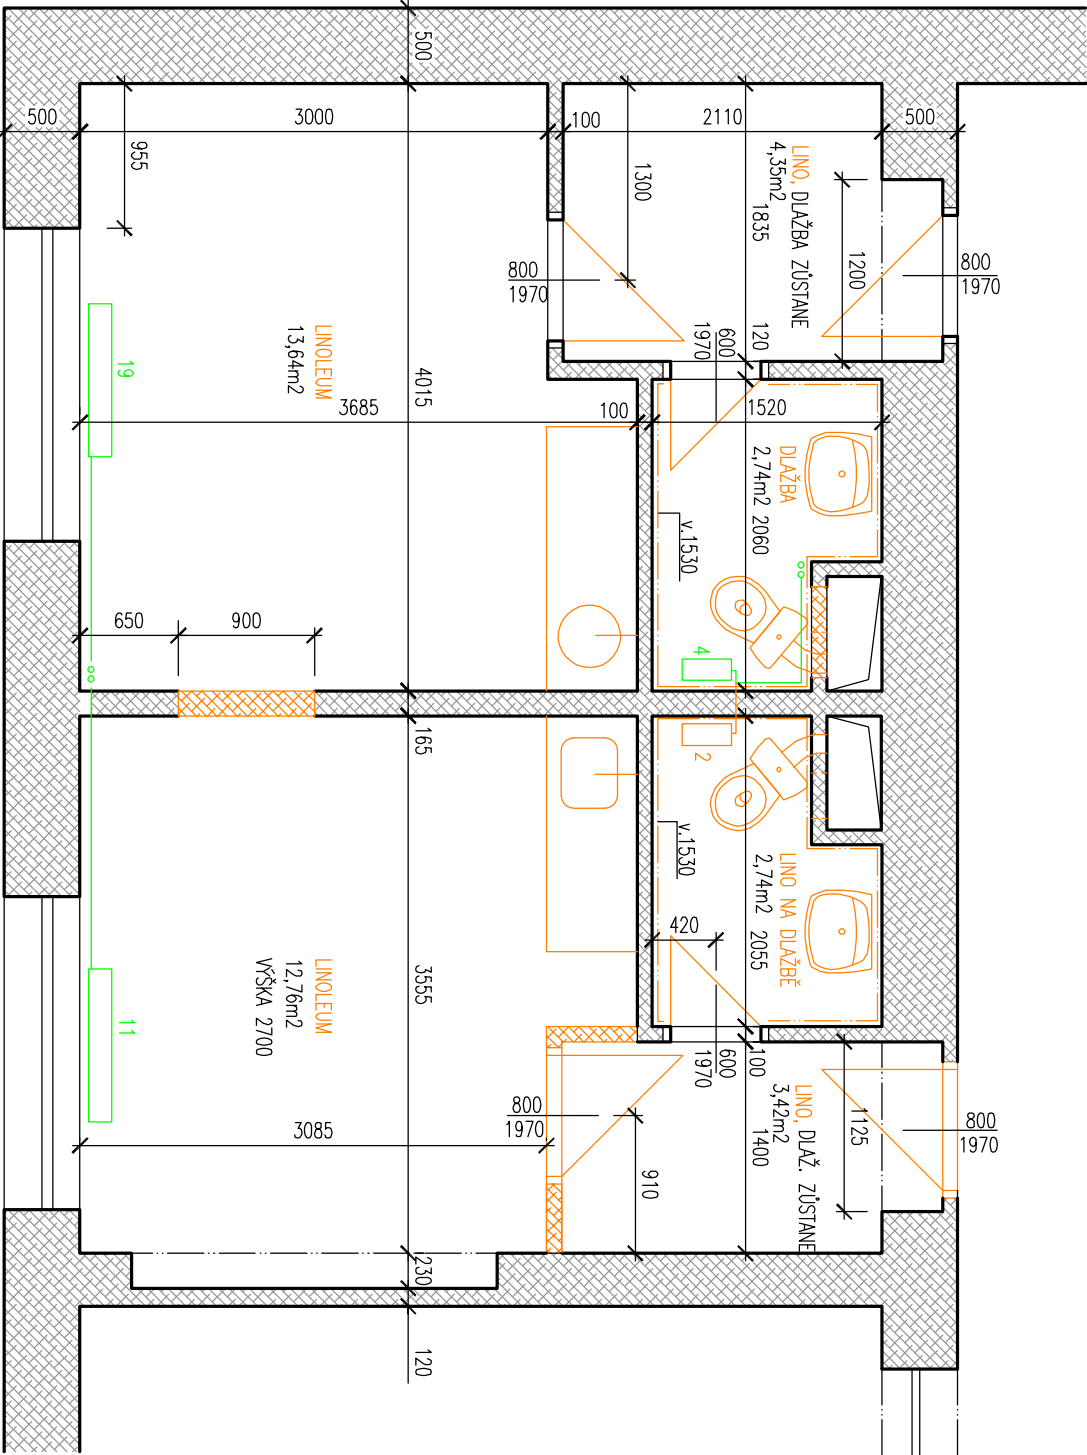

BOURACÍ PRÁCE:

- VSTUPNÍ DVEŘE VČ. ZARUBNĚ
- OTVOR V PŘÍČCE PRO SPOJOVACÍ DVEŘE
- ČÁST PŘÍČKY S DVEŘMI
- VĚTRACÍ MŘÍŽKY 300x300mm
- OTOPNÉ TĚLESO LITINOVÉ ŽEBROVÉ 1 KS PRO POUŽITÍ NA NOVÉM MÍSTĚ
- KERAM. DLAŽBA 100x100mm V SOC. ZARÍŽENÍ
- BĚLINOVÉ OBKLADAČKY BÍLÉ 150x150mm
- WC MÍSY KOMBINAČNÍ S VODOROV. ODPADEM A FLEXIBILNÍM PŘIPOJENÍM, DO SKLADU
- UMÝVADLA NA TRUBKOVÉM RAMU, PAKOVÉ BATERIE, DO SKLADU
- PŘEDSÍŇ –KERAM. SOKLIK
- LINOLEUM, PŘÍP. ŠPATNÁ PRKNA PODLAH V OBYT. MÍSTNOSTECH
- KUCHYŇSKÉ LINKY
- VYJMUTÍ KRÍDEL VNITŘNÍCH DVEŘÍ A VCHODOVÝCH DVEŘÍ, KTERÉ SE NEZAZDÍVAJÍ, POUŽITELNÉ NA SKLAD
- OŠKRBÁNÍ MALEB, SÁDROVÁNÍ NEROVNOSTÍ, ŠTUKOVÁNÍ- RŮZNÝ ROZSAH
- ODSTRANĚNÍ NÁTĚRŮ ZARUBNÍ
- DEMONTÁŽ OSVĚTLOVADEL, ZÁSUVK, VYPÍNAČŮ, VYTRHÁNÍ ELEKTROINSTALACE V HLINÍKU PO ODBOČNOU KRABICI
- OTVOR PRO MONTÁŽNÍ DVÍŘKA DO INSTALAČNÍ ŠACHTY ZA WC MÍSOU VEL. 600x600mm
- DMTŽ TĚLESA ÚT NA WC PRO ZPĚTNOU MONTÁŽ PO OBKLADU
- VYSEKÁNÍ DRAŽEK PRO NOVÝ ROZVOD VODY



KRESLIL:	ING PLESKOTOVÁ	Č. ZAKÁZKY	DATUM:	Č. VYHOTOVENÍ
KONTRLOVAL:				
SCHVÁLIL:		6601/16	9.2016	
INVESTOR:	MĚSTO LOVOSICE		MĚŘÍTKO	
<div><div>SYNEK</div><div>s.r.o.</div><div>MĚŘENÍ, REGULACE, ŘÍDICÍ SYSTÉMY PROJEKCE, MONTÁŽE A OPRAVY LITOMĚŘICE LIDICKÁ 18 Tel.: +420 (0)416/733440, 733441, 733442 Fax.: +420 (0)416/733439</div></div>		NAZEV	1:50	
		AKCE:	BYTY Č. 11 A 12 – BOURÁNÍ	
		MODERNIZACE B.J. V DPS LOVOSICE	Č. VÝKRESU 20601	POŘ. Č. Z7