


Byt č.12 20,70m2


Byt č.11 18,95m2

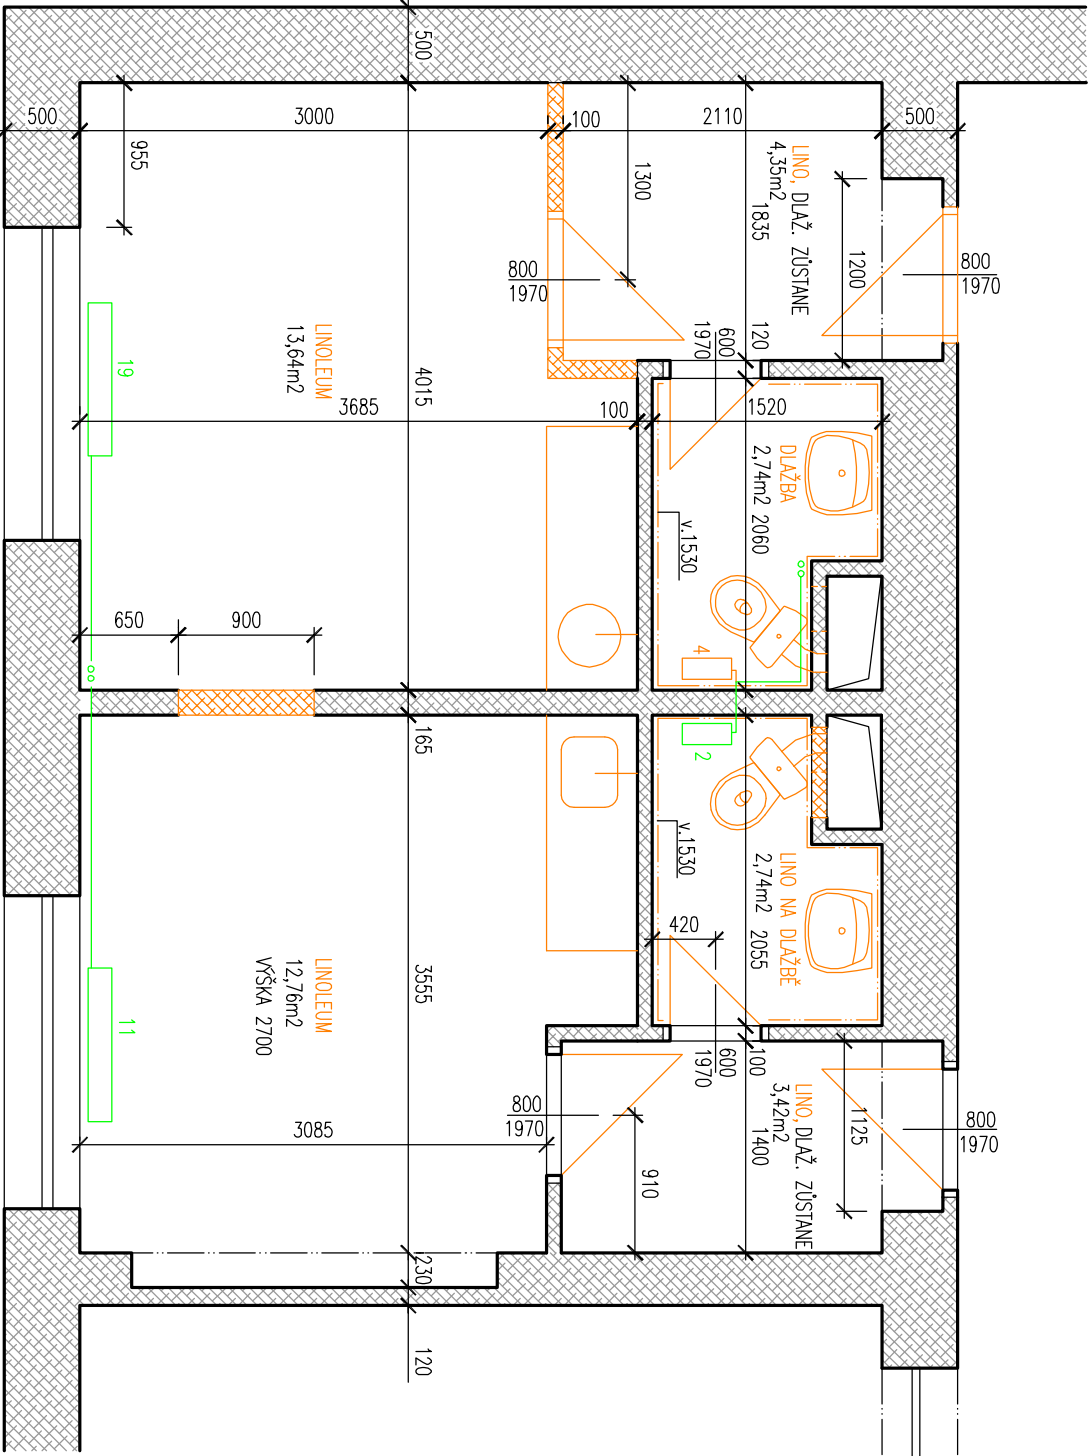

BOURACÍ PRÁCE:

- VSTUPNÍ DVEŘE VČ. ZARUBNĚ
- OTVOR V PŘÍČCE PRO SPOJOVACÍ DVEŘE
- ČÁST PŘÍČKY S DVEŘMI
- VĚTRACÍ MŘÍŽKY 300x300mm
- OTOPNÉ TĚLESO LITINOVÉ ŽEBROVÉ 1 KS PRO POUŽITÍ NA NOVÉM MÍSTĚ
- KERAM. DLAŽBA 100x100mm V SOC. ZAŘÍZENÍ
- BĚLINOVÉ OBKLADAČKY BÍLÉ 150x150mm
- WC MÍSY KOMBINAČNÍ S VODODROV. ODPADEM A FLEXIBILNÍM PŘIPOJENÍM, DO SKLADU
- UMÝVADLA NA TRUBKOVÉM RAMU, PÁKOVÉ BATERIE, DO SKLADU
- PŘEDSÍŇ –KERAM. SOKLIK
- LINOLEUM, PŘIP. ŠPATNÁ PRKNA PODLAH V OBVT. MÍSTNOSTECH
- KUCHYNSKÉ LINKY
- VYJMUTÍ KŘÍDEL VNITŘNÍCH DVEŘÍ A VCHODOVÝCH DVEŘÍ, KTERÉ SE NEZAZDÍVAJÍ, POUŽITELNÉ NA SKLAD
- OŠKRBÁNÍ MALEB, SÁDROVANÍ NEROVNOSTÍ, ŠTUKOVANÍ- RŮZNÝ ROZSAH
- ODSTRANĚNÍ NÁTĚRŮ ZÁRUBNÍ
- DEMONTÁŽ OSVĚTLOVADEL, ZÁSUVK, VYPÍNAČŮ, VYTŘHÁNÍ ELEKTROINSTALACE V HLINÍKU PO ODBOČNOU KŘABICI
- OTVOR PRO MONTÁŽNÍ DVIŘKA DO INSTALAČNÍ ŠACHTY ZA WC MÍSOU VEL. 600x600mm
- DMTŽ TĚLESA ÚT NA WC PRO ZPĚTNOU MONTÁŽ PO OBKLADU
- VYSEKÁNÍ DRÁŽEK PRO NOVÝ ROZVOD VODY



KRESLIL:	ING PLESKOTOVÁ		Č. ZAKÁZKY	DATUM:	Č. VYHOTOVENÍ
KONTROLOVAL:					
SCHVÁLIL:			6607/16	9.2016	MĚŘÍTKO
INVESTOR:	MĚSTO LOVOŠICE				
 MĚŘENÍ, REGULACE, ŘÍDICÍ SYSTÉMY PROJEKCE, MONTÁŽE A OPRAVY LITOMĚŘICE LUDICKÁ 18 Tel.: +420 (0)416/733440, 733441, 733442 Fax.: +420 (0)416/733439			NÁZEV		
			BYTY Č. 11 A 12 – BOURÁNÍ-ALT.		
			AKCE:		
			MODERNIZACE B.J. V DPS LOVOŠICE		
			Č. VÝKRESU	POŘ. Č.	
			20602	77a	