


Zateplení soklu

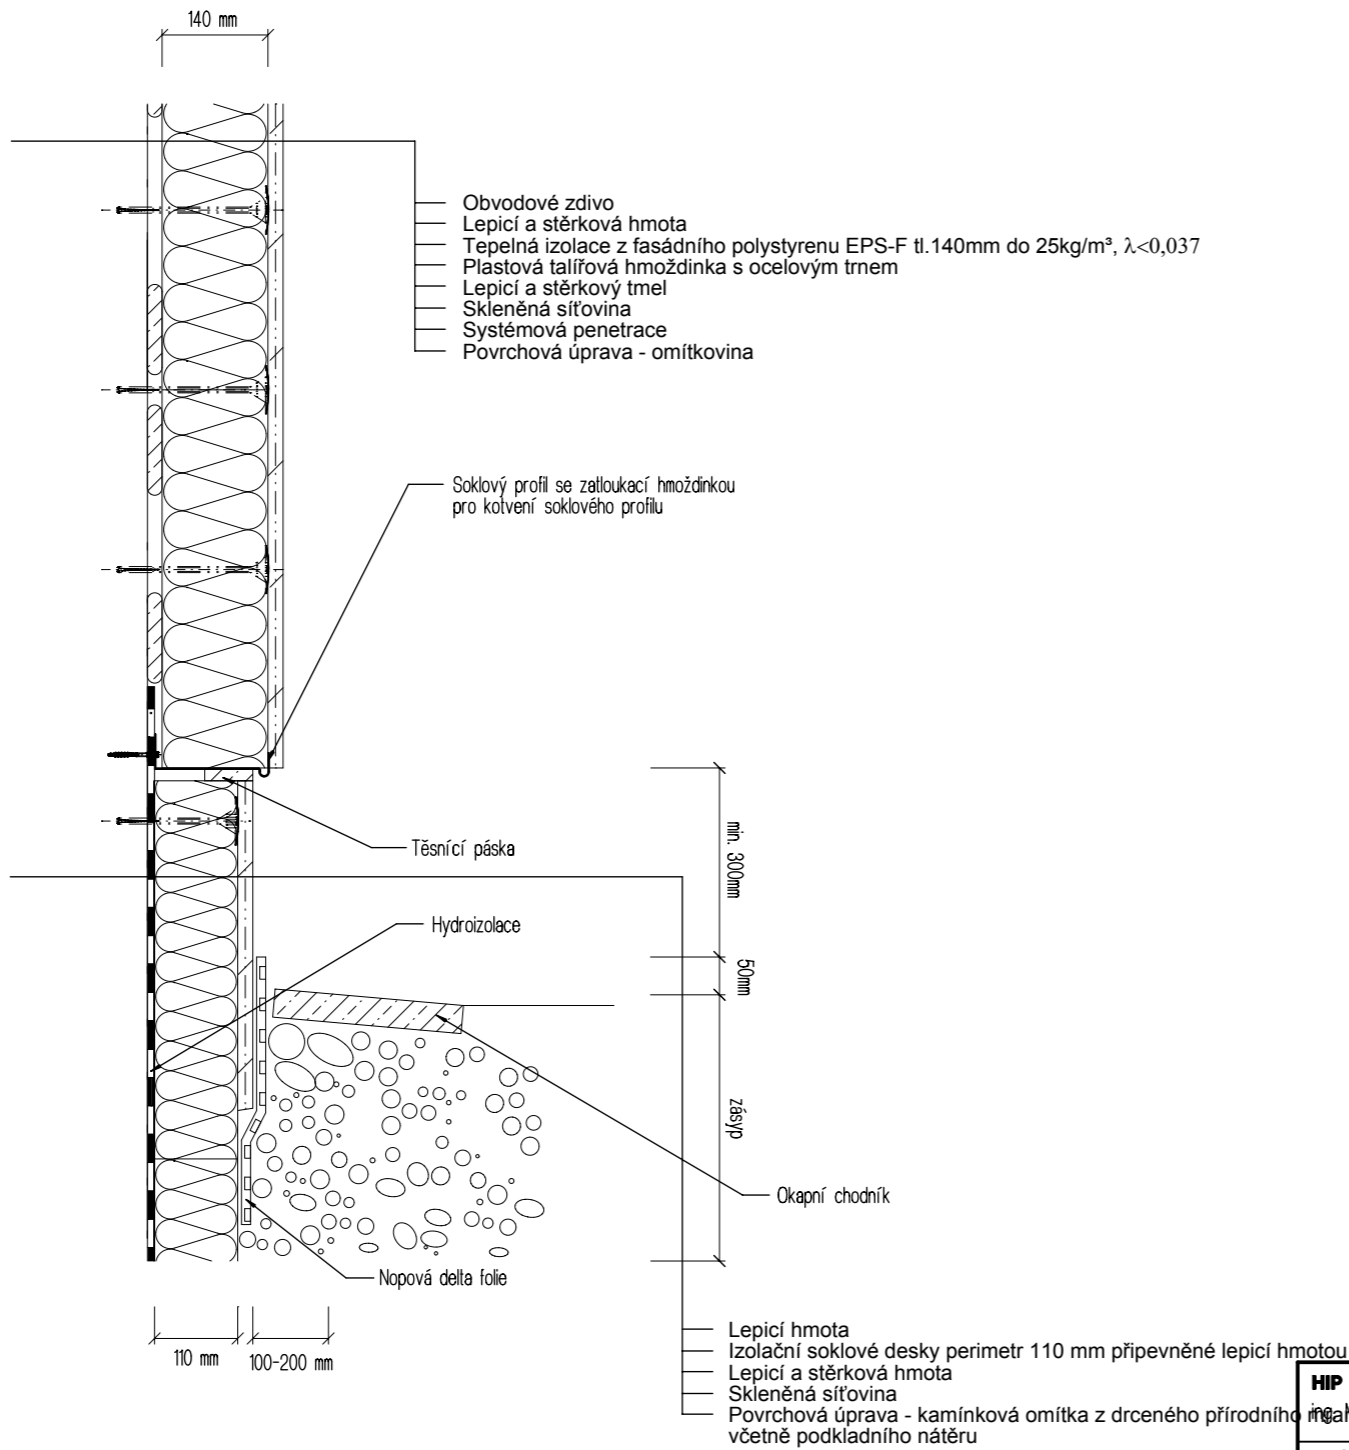

<b>HIP</b> ing. Miroslav Polerecký		<b>AUTOR PROFESNÍ ČÁSTI</b> ing. Pavel OTT		<b>ZODPOVĚDNÝ PROJEKTANT</b> ing. Miroslav Polerecký  <b>SPOLUPRÁCE</b> ing. Pavel OTT Jiří Šnajdr Radka Chudobová	
<b>TECHNICKÁ KOORDINACE</b> ing. Pavel OTT		<b>KONTROLOVAL</b> Jiří Šnajdr			
<b>k.ú.:</b> Lovosice [687707]					
<b>INVESTOR:</b> Město Lovosice, Školní 407/2, 41030 Lovosice				<b>FORMÁT</b> - xA4	
<b>AKCE:</b>  <b>I . ETAPA                      ZATEPLENÍ OBJEKTU III.ZŠ ANTONÍNA BARÁKA V LOVOSICÍCH</b>				<b>DATUM</b> 7/2013	
				<b>STUPEŇ PD</b> SŘ	
				<b>ZAKÁZKOVÉ ČÍSLO</b> 24/2013	
				<b>ARCHIVNÍ ČÍSLO</b> 196 - 24/2013	
<b>profese:</b> F.1.1. Architektonické a stavebně technické řešení				<b>měřítko:</b> <b>1 :10</b>	
<b>výkres:</b>  Zateplení soklu				<b>č.výkr.:</b> <b>12</b>	
				<b>číslo paré:</b>	