


Vyztužení rohu
rohovým profilem s integrovanou síťovinou

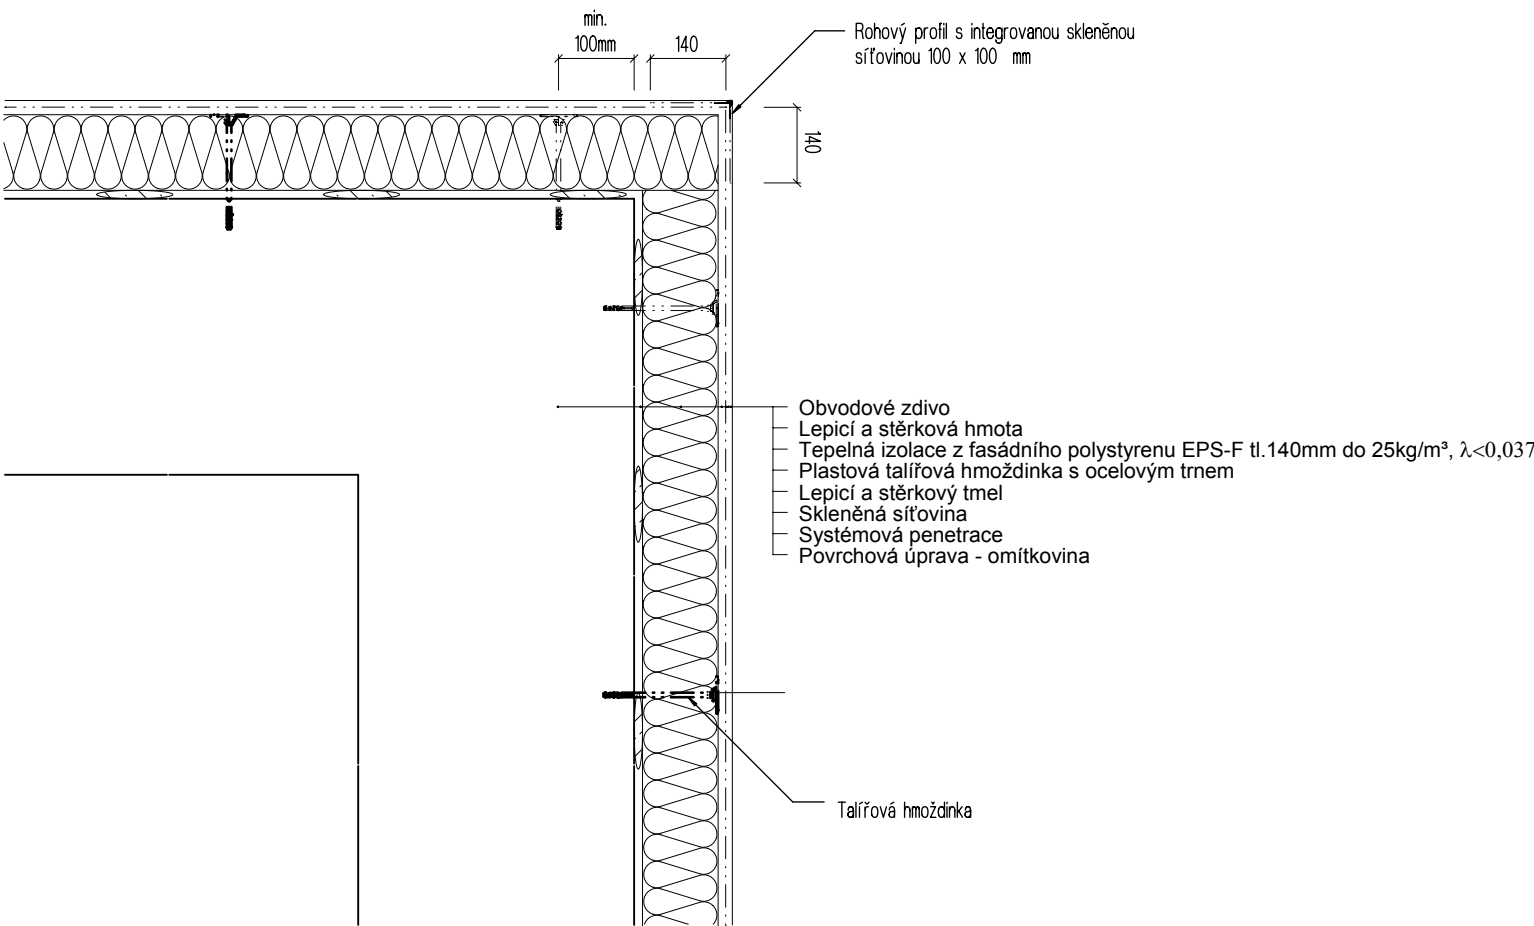

HIP ing. Miroslav Polerecký		AUTOR PROFESNÍ ČÁSTI ing. Pavel OTT		ZODPOVĚDNÝ PROJEKTANT ing. Miroslav Polerecký SPOLUPRÁCE ing. Pavel OTT Jiří Šnajdr Radka Chudobová	
TECHNICKÁ KOORDINACE ing. Pavel OTT		KONTROLOVAL Jiří Šnajdr			
k.ú.: Lovosice [687707]					
INVESTOR: Město Lovosice, Školní 407/2, 41030 Lovosice				FORMÁT	- xA4
AKCE: I . ETAPA ZATEPLENÍ OBJEKTU III.ZŠ ANTONÍNA BARÁKA V LOVOSICÍCH				DATUM	7/2013
				STUPEŇ PD	SR
				ZAKÁZKOVÉ ČÍSLO	24/2013
				ARCHIVNÍ ČÍSLO	196 - 24/2013
profese: F.1.1. Architektonické a stavebně technické řešení				měřítko: 1 :10	číslo paré:
výkres: Vyztužení rohu				č.výkr.: 11	