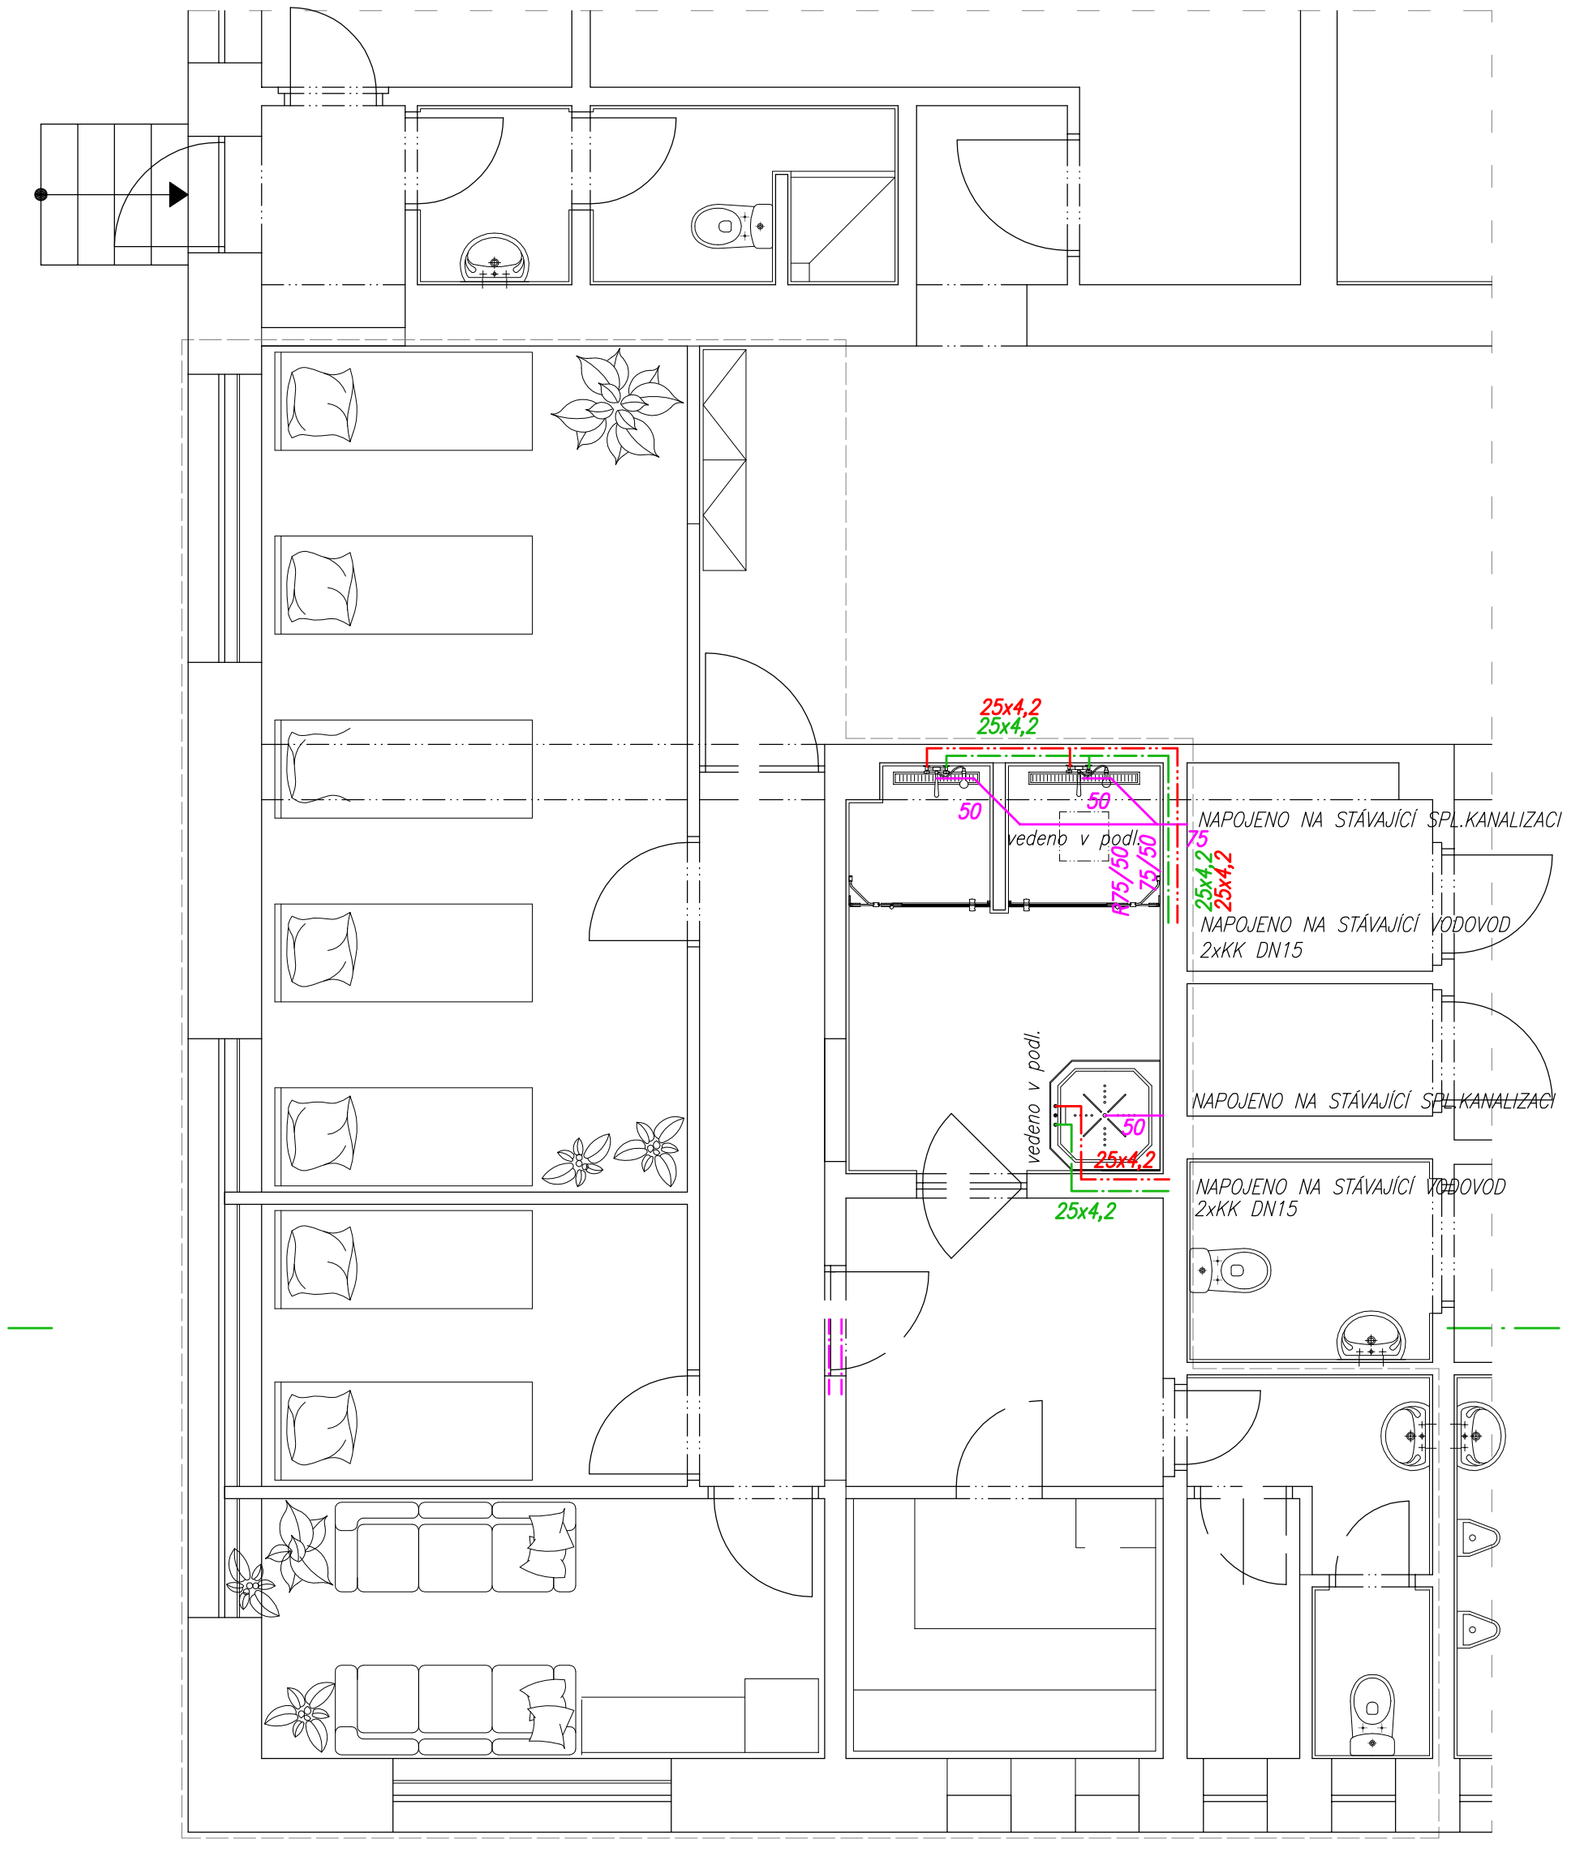

TABULKA MÍSTNOSTÍ

Ozn.	Účel	m2	Podlaha		Strop	Stěny
	hlavní komunikač. prostor		dlažba stávající doplnit			štuk. om. s malbou–doplnění u podlahy keram. sokl
	zázemí fotbalu		dlažba stávající			štuk. om. s malbou–doplnění u podlahy keram. sokl
	chodba	5,94	keramická dlažba		kazetový podhled	štuk. om. s malbou u podlahy keram. sokl
	předsíň provozu sauny	6,07	keramická dlažba		kazetový podhled	štuk. om. s malbou u podlahy keram. sokl
	sauna	5,48	keramická dlažba		dřevěný podhled	dřevěný obklad stěn dle typu sauny
	technologie sauny	1,95	keramická dlažba		kazetový podhled	štuk. om. s malbou u podlahy keram. sokl
	toaleta	4,00	keramická dlažba stávající		kazetový podhled	štuk. om. s malbou výška obkladu 2,00m–stáv.
	místnost pro ochlazování	8,55	keramická dlažba hydroizol. nátěr		kazetový podhled	štuk. om. s malbou výška obkladu 2,40m
	relaxační místnost	9,73	keramická dlažba		kazetový podhled	štuk. om. s malbou u podlahy keram. sokl
	odpočívárna (aroma)	7,98	keramická dlažba		kazetový podhled	štuk. om. s malbou u podlahy keram. sokl
	odpočívárna	23,94	keramická dlažba		kazetový podhled	štuk. om. s malbou u podlahy keram. sokl

MÍSTA NAPOJENÍ NA STÁVAJÍCÍ SPL.KANALIZACI BUDOU UPŘESNĚNA PŘI ZAPOČETÍ BOURACÍCH PRACÍ A ODHALENÍ STÁVAJÍCÍCH ROZVODŮ
MÍSTA NAPOJENÍ NA STÁVAJÍCÍ VODOVOD BUDOU UPŘESNĚNA PŘI ZAPOČETÍ BOURACÍCH PRACÍ A ODHALENÍ STÁVAJÍCÍCH ROZVODŮ

KANALIZAČNÍ POTRUBÍ PŘIPOJOVACÍ : PP – SPÁD 3%

VODOVODNÍ POTRUBÍ : PPR PN20 + TRUBKOVÁ IZOLACE PĚNOVÝ PE SV 6mm A TV 13mmm

2x SPRCHOVÝ ODTOKOVÝ ŽLAB 900mm, NAPOJENÍ DN50
2x SPRCHOVÝ SMĚŠ. BATERIE – VENTIL 1/2'' DO ZDI, KRYCÍ DESKA, HLAVICE DO ZDI A PROPOJENÍ
1x VANIČKA S PŘÍSLUŠENSTVÍM (TYP DLE VÝBĚRU INVESTORA)
– NAPOJENÍ DLE POKYNŮ VÝROBCE

HOT PROJECT

Zodp. projektant	Kontroloval	Vypracoval
Ing. HÁČKOVÁ I.	HRDLIČKA Jan	Ing. DVOŘÁKOVÁ

k.ú. : Lovosice 687707, p.č. 974/3

Investor : Město Lovosice, Školní 407/2, 410 30 Lovosice

akce : STAVEBNÍ ÚPRAVY "KRYTÝ BAZÉN"
Provoz sauny
D.1.4.A–ZDRAVOTNĚ TECHNICKÉ INSTALACE

výkres : VODOVOD,KANALIACE–PŮDORYS

formát	6 x A4
datum	11/2016
stupeň PD	SŘ
zakázkové číslo	H 148–16
archivní číslo	–
číslo výkresu :	D.1.4a.2
měřítko :	1:50