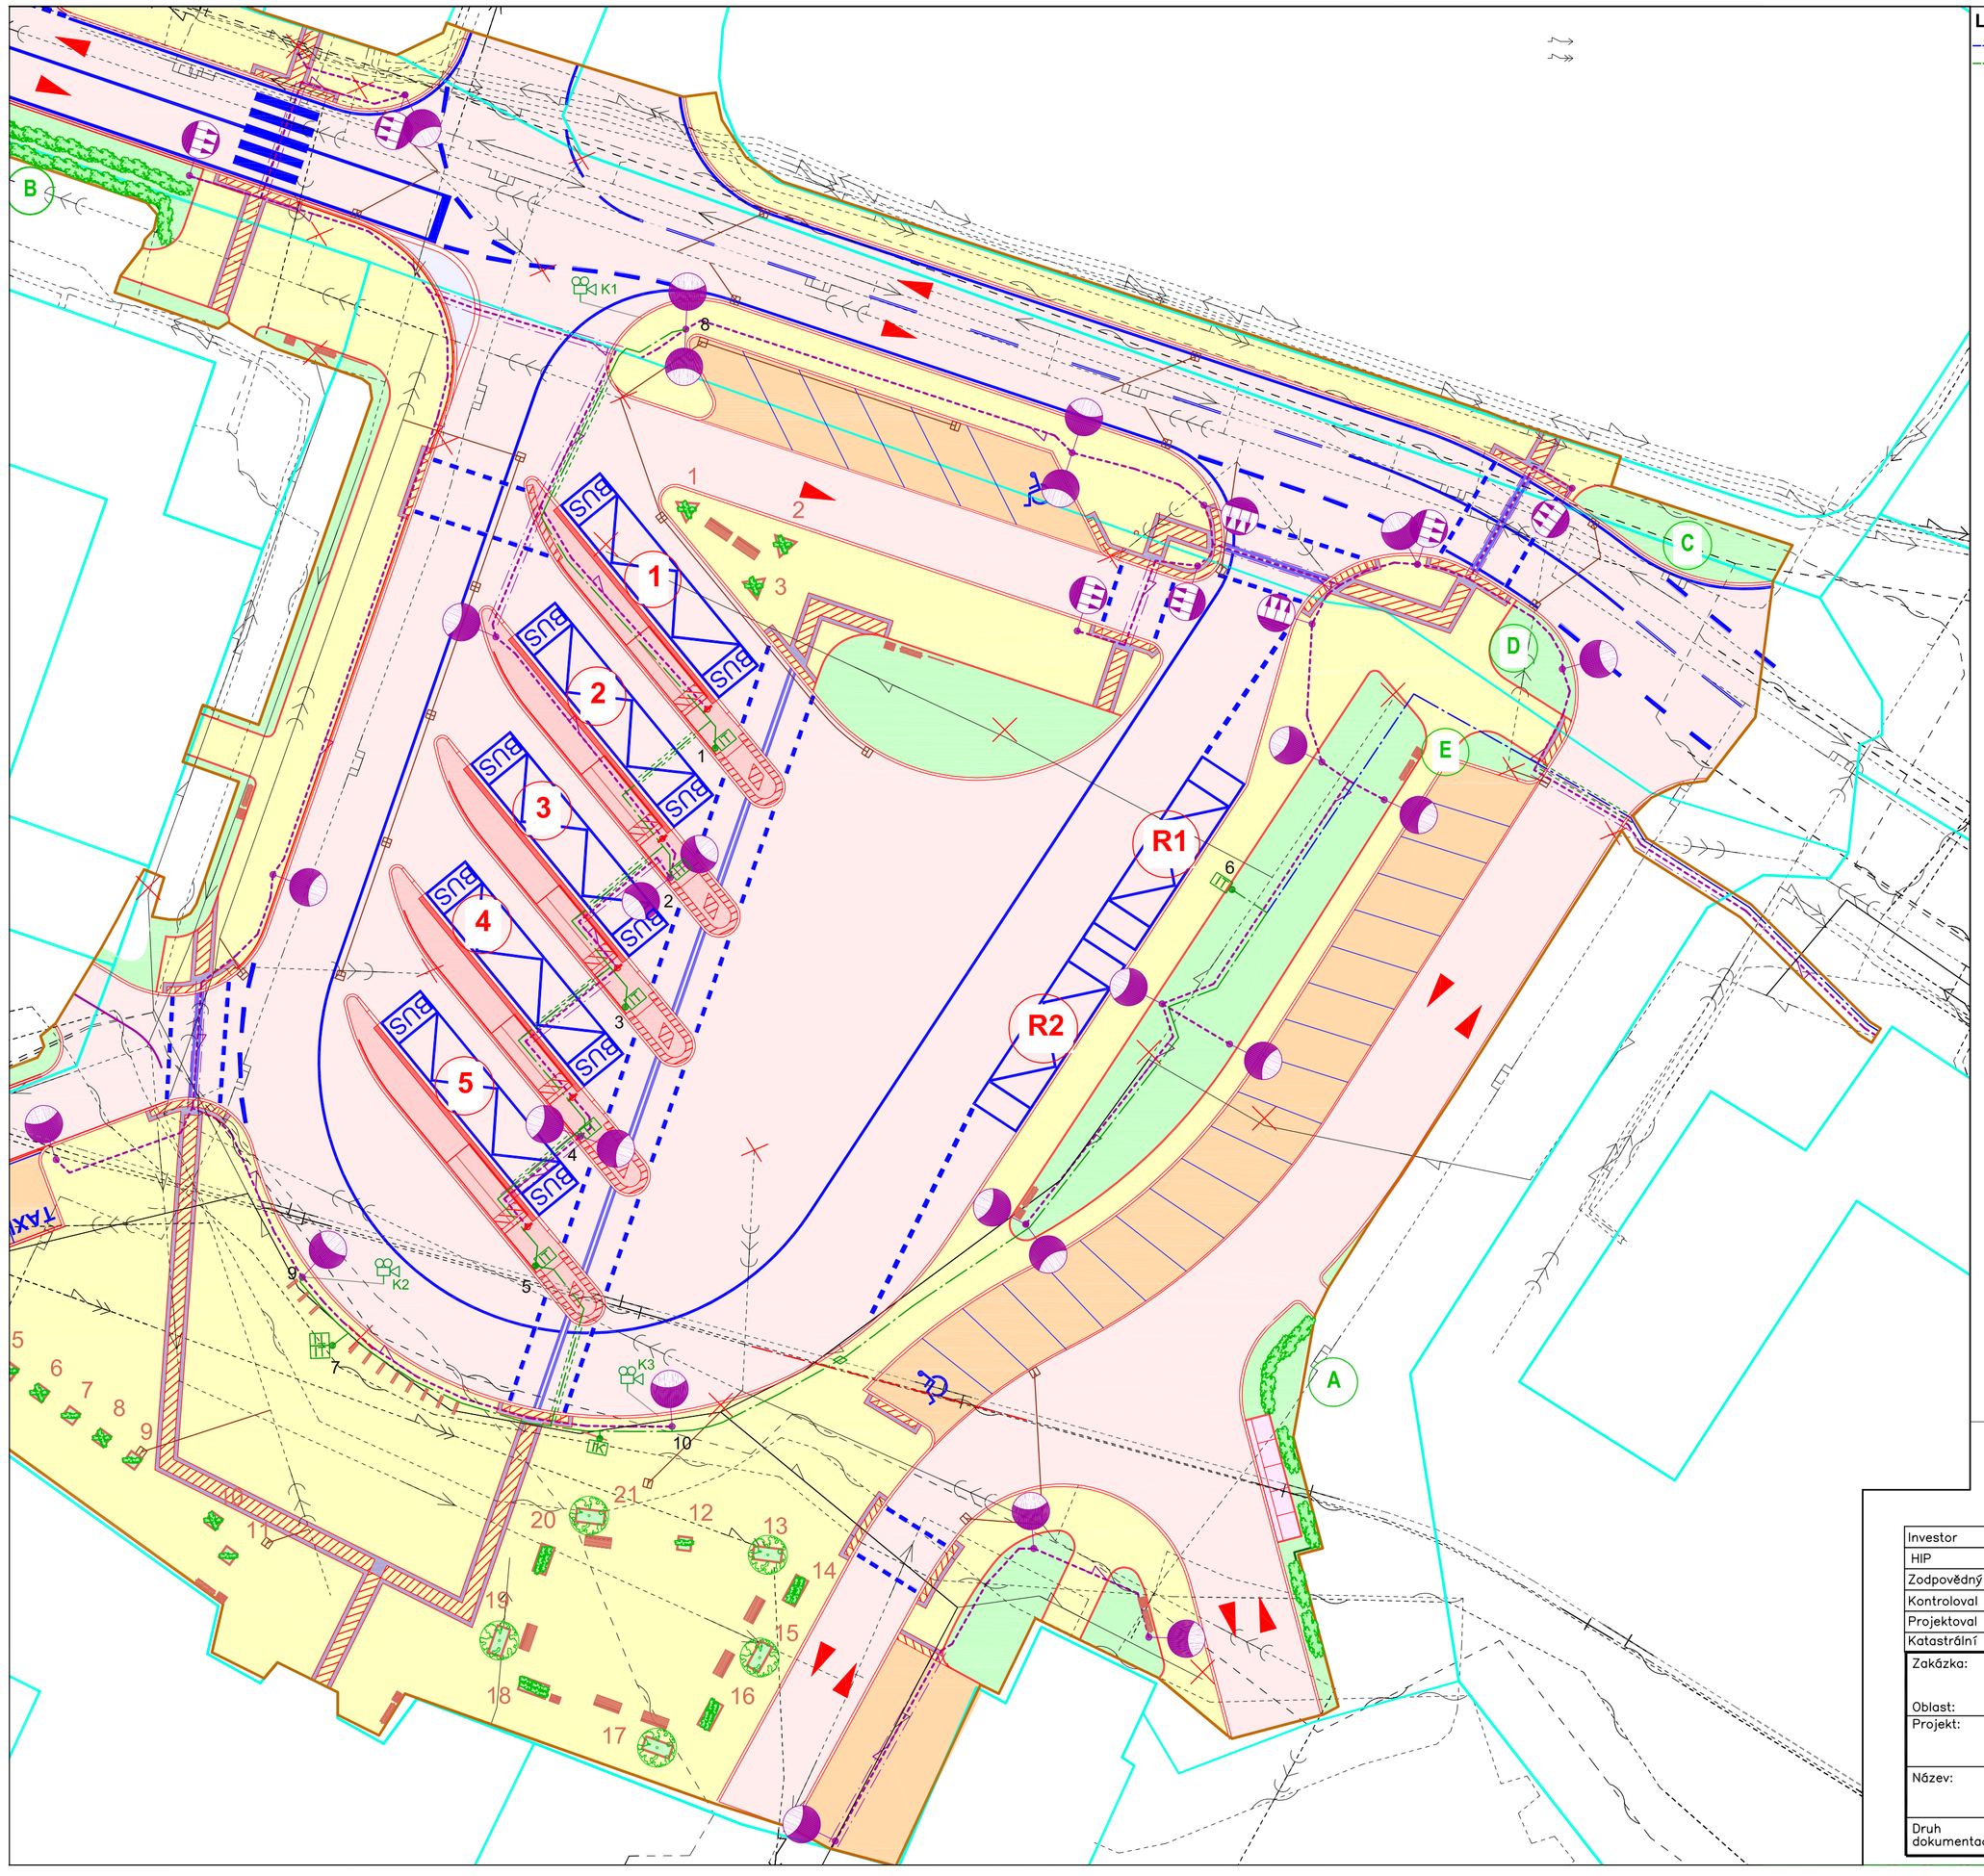

LEGENDA Orientační a elektronický systém v prostoru AN

- napájecí kabel
- sdělovací a napájecí kabel
- informační kiosek
- informační tabule
- informační tabule na samostatném sloupku
- informační tabule oboustranná na samostatném sloupku
- dohledová kamera
- bod napojení na pateřní optickou trasu

LEGENDA:

- nová konstrukce vozovky - asfalt
- nová kce. srpovitá krajnice - žulová dlažba, velké kostky
- nová kce. parkovacích stání - žulová dlažba, drobné kostky
- nová kce. komunikací pro pěší - žulová dlažba, mozaikové kostky
- nová kce. nástupních ostrůvků - zámková dlažba tl. 60 mm
- nová kce. stání pro kontejnery - žulová dlažba, drobné kostky
- kontrastní pás - zámková dlažba tl. 60mm červená barva
- prvky pro osoby se sníženou schopností orientace - žulová dlažba hladká
- prvky pro osoby se sníženou schopností orientace
- vegetační úpravy a rekultivace
- obvod stavby
- nová výsadba stromy/keře

LEGENDA INŽENÝRSKÝCH SÍTÍ:

- podzemní vedení NN - stávající
- podzemní vedení VN - stávající
- sdělovací vedení podz. - stávající
- vodovodní potrubí - stávající
- kanalizace - stávající
- nová UV + přípojka
- podzemní vedení VO - stávající
- podzemní vedení VO - nové
- plynovodní potrubí NTL - stávající
- plynovodní potrubí STL - stávající
- teplovodní vedení - stávající

Souřadnicový systém: S-JTSK
Výškový systém: Bpv

Zaměření provedl: Geoplán-LT s.r.o., 03/2008

Průběh inženýrských sítí byl vynesen z orientačních zákresů pořízených jejich správci 11-12/2015.

IDENTIFIKAČNÍ ÚDAJE STAVBY:
kraj: CZ042 Ústecký
obec: 565229 Lovosice (obec s rozšíř.působností)
katastrální území: 687707 Lovosice

(1) odjezdové stání/výstupní stání
(R) rezervní stání

OCHRANNÁ PÁSMA:

Místní komunikace - 15 m od osy jízdního pruhu (13/1997 Sb. §T:30)
Vodovodní řady a kanalizace do průměru 500 mm - 1,5 m od vnějšího líce potrubí (274/2001 Sb.,§23)
Vodovodní řady a kanalizace nad průměr 500 mm - 2,5 m od vnějšího líce potrubí (274/2001 Sb.,§23)
Vodiče podzemní do 110 kV včetně - 1,0 m od krajního kabelu (458/2000 Sb. §46)
Telekomunikační vedení podzemní a nadzemní - 1,5 m po stranách krajního vedení (151/2000 Sb. §92)
Plynovody NTL a STL - 1,0m na obě strany od půdorysu (458/2000 Sb. §68)
Teplovodní zařízení - 2,5m na obě strany od půdorysu (458/2000 Sb. §87)
Ochranné pásmo ČD - 60m od osy krajní koleje nebo okraj pozemku

MĚSTSKÝ MOBILIÁŘ:

- kontejnery zeleň
- koš
- koš - třídený odpad
- lavička
- kolostav

Investor	Město Lovosice			Kopie
HIP		Č.zakázky		
Zodpovědný projektant	Ing. Jiří Průša	Formát	840x445	
Kontroloval	Ing. Jiří Průša	Měřítko		
Projektoval	Bc. Aleš Mašek	Datum	3/2016	
Katastrální území	687707 Lovosice	Kraj	Ústecký	

Zakázka: REVITALIZACE AUTOBUSOVÉHO NÁDRAŽÍ V LOVOSICÍCH
Oblast:
Projekt: Orientační a elektronický informační systém v prostoru autobusového nádraží
Název: Koordinační situace
Druh dokumentace: DPS

ELTODO
Novodvorská 1010/14
142 01 Praha 4
fax: 261341555
tel: 261345705
prusaj@eltodo.cz

Index: — | List/listů:
Evidenční číslo: | Příloha č. /5