REVITALIZACE AUTOBUSOVÉHO NÁDRAŽÍ V LOVOSICÍCH
SO 111 - Komunikace pro pěší
VZOROVÉ PŘÍČNÉ ŘEZY
M 1:50

- v místě autobusových nástupišť

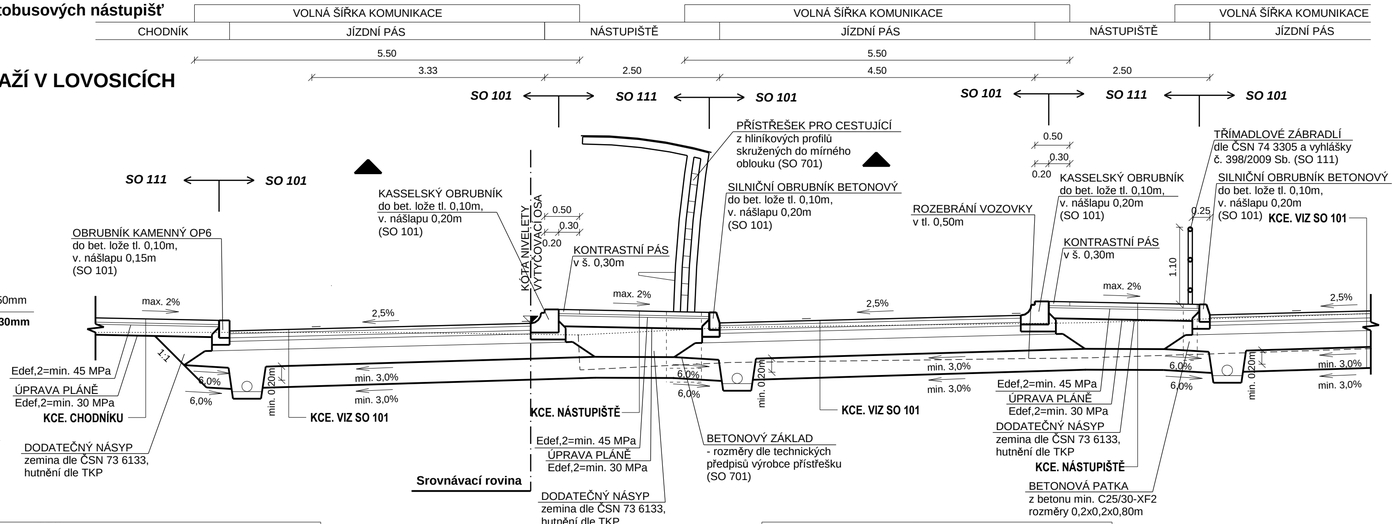

KONSTRUKCE CHODNÍKU DLE TP 170: D2 - D - 1 - CH - PIII
TŘÍDA DOPRAVNÍHO ZATÍŽENÍ: VI
NÁVRHOVÁ ÚROVEŇ PORUŠENÍ: D2

KAMENNÁ DLAŽBA, mozaikové kostky	DL	ČSN 73 6131	50 mm
LOŽNÁ VRSTVA (kamenivo)	L		30mm
ŠTĚRKODRŤ (kamenivo fr. 0/63)	$ŠD_B$	ČSN EN 13 285	min. 150mm
KONSTRUKCE CELKEM			**min. 230mm**

KONSTRUKCE NÁSTUPIŠTĚ DLE TP 170: D2 - D - 1 - CH - PIII
TŘÍDA DOPRAVNÍHO ZATÍŽENÍ: VI
NÁVRHOVÁ ÚROVEŇ PORUŠENÍ: D2

DLAŽBA, zámková	DL	ČSN 73 6131	60 mm
LOŽNÁ VRSTVA (kamenivo)	L		30mm
ŠTĚRKODRŤ (kamenivo fr. 0/63)	$ŠD_B$	ČSN EN 13 285	min. 150mm
KONSTRUKCE CELKEM			**min. 240mm**

- v místě s oboustranným chodníkem

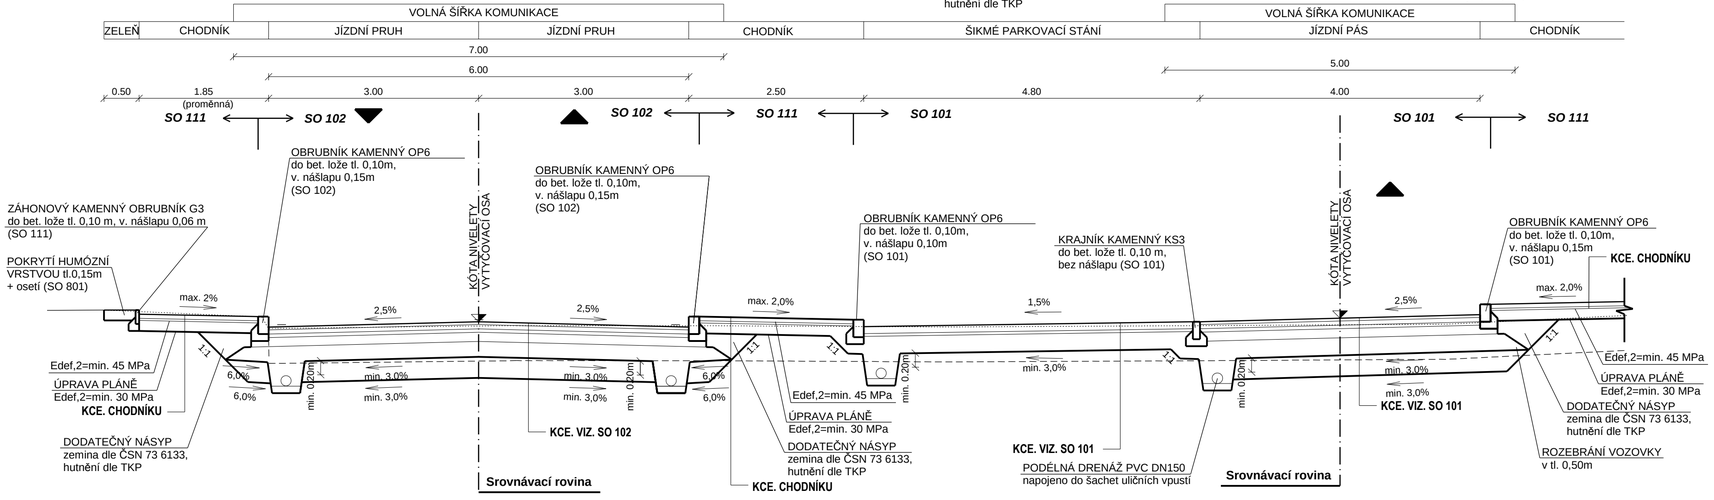

SO 111 Komunikace pro pěší

Objednatel:

Město Lovosice
Školní 407/2
410 30 Lovosice

Zhotovitel DSP/PDPS:

Valbek, spol. s r.o.
Vaňurova 505/17
460 02 Liberec 3

Vypracoval	M. MADEJ, DIS.		**Zak. číslo**	**15-UL11-021**
Zodp. projektant	ING. T. TRACHTA		**Datum**	**01/2016**
Tech. kontrola			**Stupeň**	**DSP/PDPS**
Akce	**REVITALIZACE AUTOBUSOVÉHO NÁDRAŽÍ V LOVOSICÍCH**		**Počet formátů**	**4 x A4**
			Měřítko	**1:50**
			Č. přílohy	**Paré**
Zhotovitel: Valbek, spol. s r.o., stř. Ústí n. L. Dělnická 717/21 400 03 Ústí nad Labem	**Příloha** VZOROVÉ PŘÍČNÉ ŘEZY		**3.**	