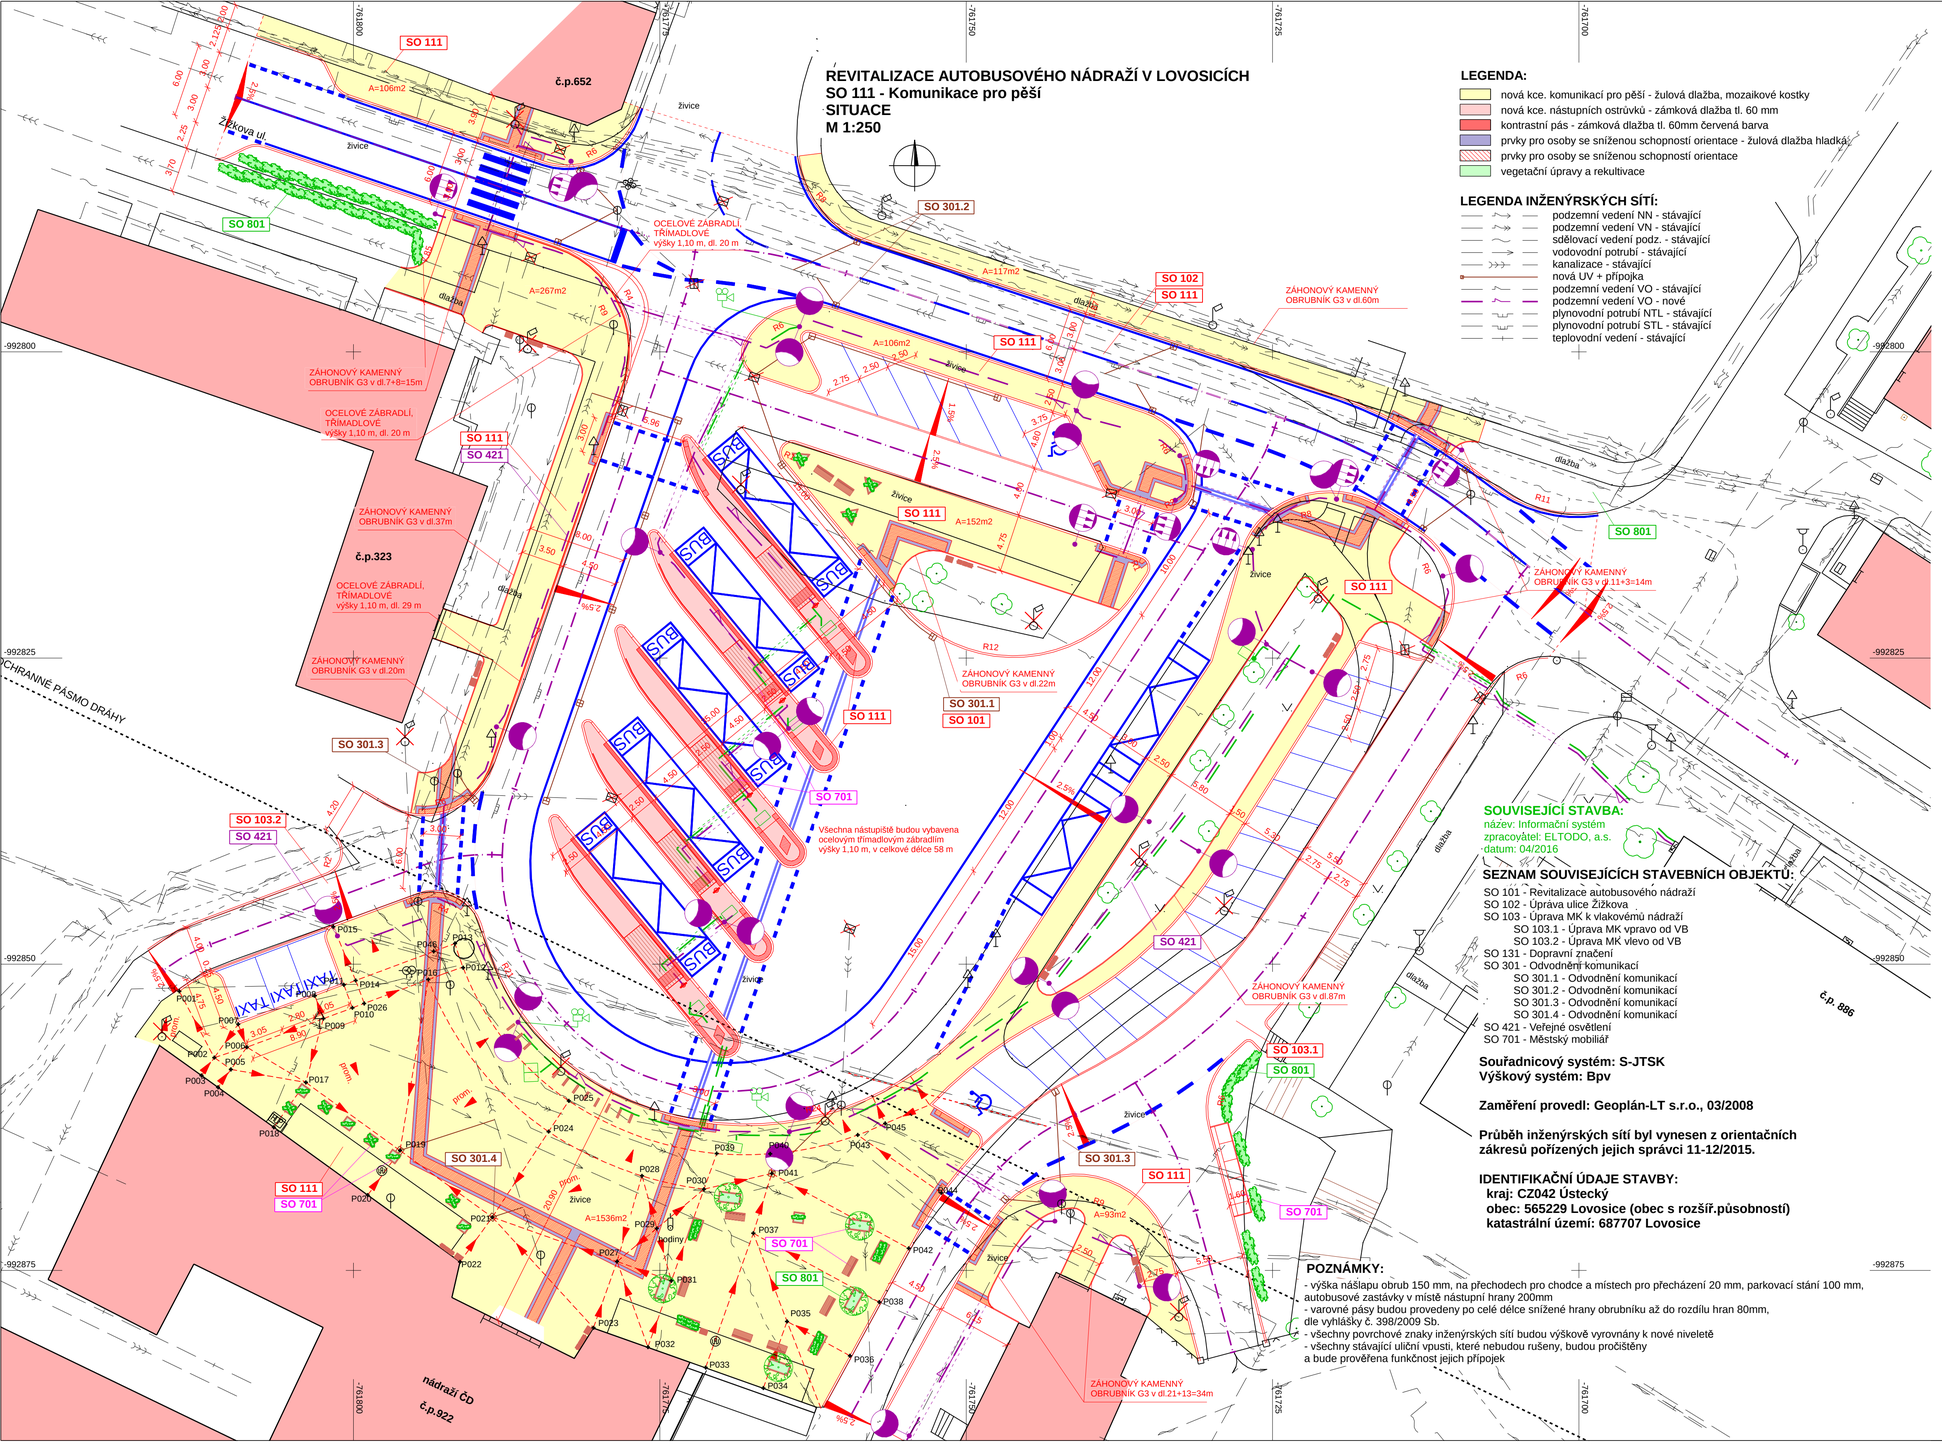

LEGENDA:

- nová kce. komunikací pro pěší - žulová dlažba, mozaikové kostky
- nová kce. nástupních ostrůvků - zámková dlažba tl. 60 mm
- kontrastní pás - zámková dlažba tl. 60mm červená barva
- prvky pro osoby se sníženou schopností orientace - žulová dlažba hladká
- prvky pro osoby se sníženou schopností orientace
- vegetační úpravy a rekultivace

LEGENDA INŽENÝRSKÝCH SÍTÍ:

- podzemní vedení NN - stávající
- podzemní vedení VN - stávající
- sdělovací vedení podz. - stávající
- vodovodní potrubí - stávající
- kanalizace - stávající
- nová UV + přípojka
- podzemní vedení VO - stávající
- podzemní vedení VO - nové
- plynovodní potrubí NTL - stávající
- plynovodní potrubí STL - stávající
- teplovodní vedení - stávající

SOUVISEJÍCÍ STAVBA:
název: Informační systém
zpracovatel: ELTODO, a.s.
datum: 04/2016

SEZNAM SOUVISEJÍCÍCH STAVEBNÍCH OBJEKTŮ:

SO 101 - Revitalizace autobusového nádraží
SO 102 - Úprava ulice Žižkova
SO 103 - Úprava MK k vlakovému nádraží
SO 103.1 - Úprava MK vpravo od VB
SO 103.2 - Úprava MK vlevo od VB
SO 131 - Dopravní značení
SO 301 - Odvodnění komunikací
SO 301.1 - Odvodnění komunikací
SO 301.2 - Odvodnění komunikací
SO 301.3 - Odvodnění komunikací
SO 301.4 - Odvodnění komunikací
SO 421 - Veřejné osvětlení
SO 701 - Městský mobiliář

Souřadnicový systém: S-JTSK
Výškový systém: Bpv

Zaměření provedl: Geoplán-LT s.r.o., 03/2008

Průběh inženýrských sítí byl vynesen z orientačních zákresů pořízených jejich správci 11-12/2015.

IDENTIFIKAČNÍ ÚDAJE STAVBY:
kraj: CZ042 Ústecký
obec: 565229 Lovosice (obec s rozšíř.působností)
katastrální území: 687707 Lovosice

POZNÁMKY:

- výška nášlapu obrub 150 mm, na přechodech pro chodce a místech pro přecházení 20 mm, parkovací stání 100 mm, autobusové zastávky v místě nástupní hrany 200mm
- varovné pásy budou provedeny po celé délce snížené hrany obrubníku až do rozdílu hran 80mm, dle vyhlášky č. 398/2009 Sb.
- všechny povrchové znaky inženýrských sítí budou výškově vyrovnány k nové niveletě
- všechny stávající uliční vpusti, které nebudou rušeny, budou pročištěny a bude prověřena funkčnost jejich přípojek

SO 111 Komunikace pro pěší

Objednatel:
Město Lovosice
Školní 407/2
410 30 Lovosice

Zhotovitel DSP/PDPS:
Valbek, spol. s r.o.
Vaňurova 505/17
460 02 Liberec 3

Vypracoval	M. MADEJ, DiS.		Zak. číslo	15-UL11-021
Zodp. projektant	ING. T. TRACHTA		Datum	01/2016
Tech. kontrola			Stupeň	DSP/PDPS
Akce: REVITALIZACE AUTOBUSOVÉHO NÁDRAŽÍ V LOVOSICÍCH			Počet formátů	8 x A4
			Měřítko	1:250
			Č. přílohy	Paré

Zhotovitel:
Valbek, spol. s r.o., sř. Ústí n. L.
Děčínská 717/21
400 03 Ústí nad Labem

Příloha
SITUACE

2.