




PŮDORYSNÉ SCHEMA 1:100

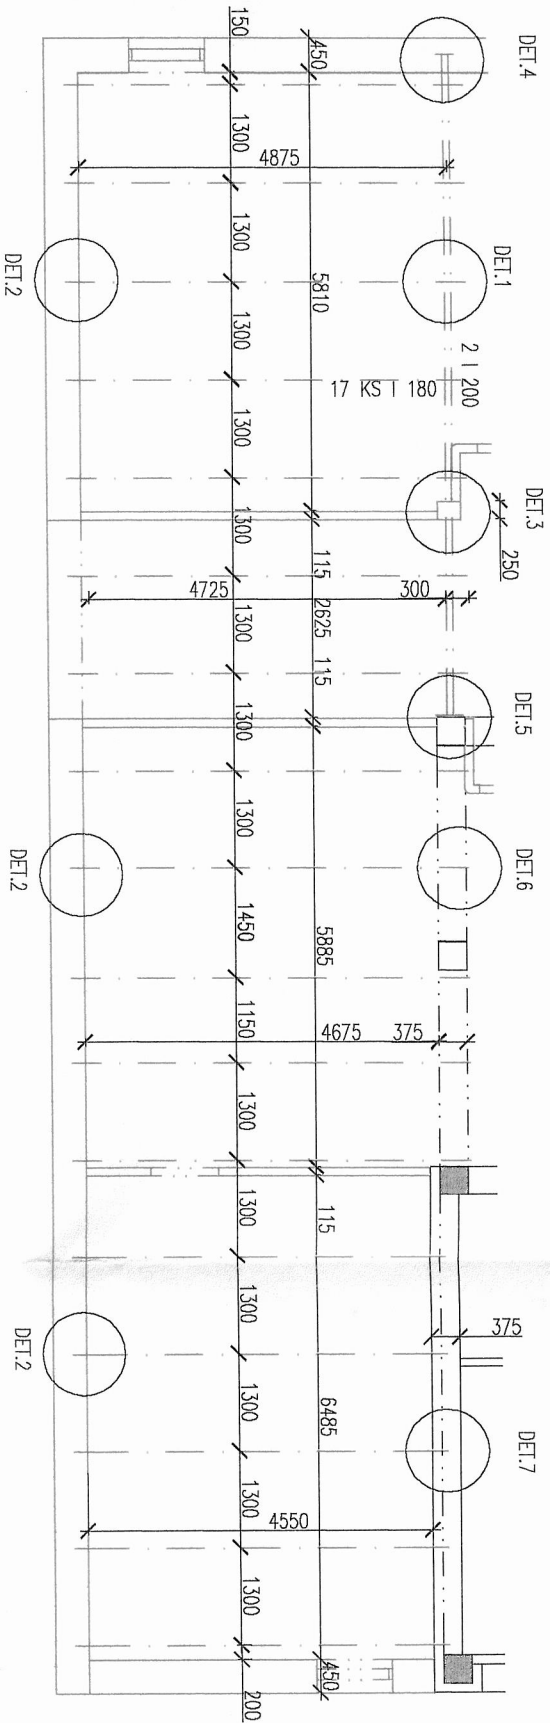


DETAIL 1 1:10

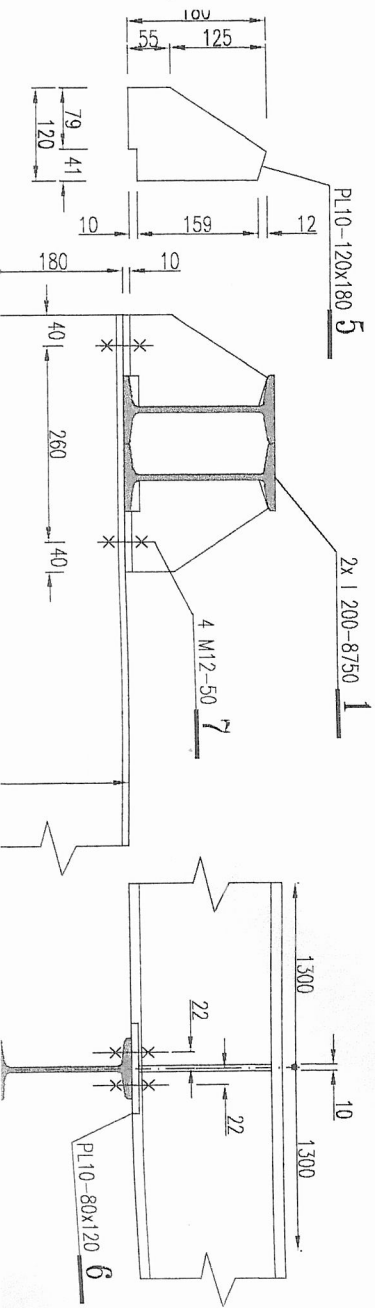

DETAIL 3 1:10

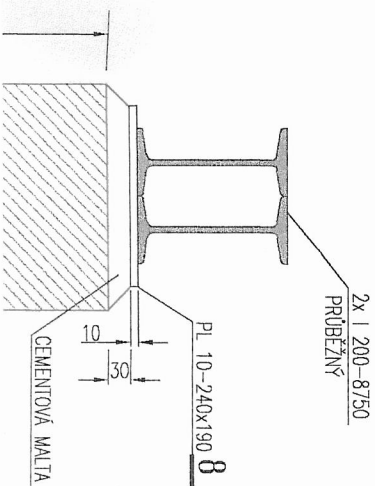

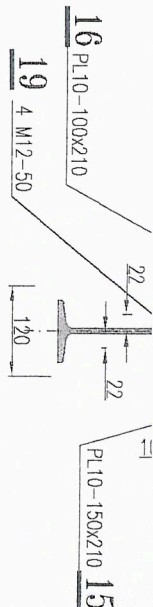

VÝPIS OCELI

Název akce:	438T /09
PŘÍSTAVBA ŠATEN K 3. ZŠ LOVOSICE	

Výkres : Z13

Počet ks	Název položky	Rozeř	Delka(m)	Material	Váha kg/m	Čistá váha 1 ks	Čistá váha(kg)	Položka č.	plocha povrchu m2/m	plocha povrchu 1 ks (m2)	plocha povrchu (m2)
2	PŘÍVLAK	1200	8,750	11375	26,30	230,13	460,25	1	0,68	5,95	11,900
7	NOSNÍK STŘECHY	1180	5,250	11375	21,90	114,98	804,83	2	0,62	3,26	22,785
5	NOSNÍK STŘECHY	1180	5,355	11375	21,90	117,27	586,37	3	0,62	3,32	16,601
5	NOSNÍK STŘECHY	1180	4,905	11375	21,90	107,42	537,10	4	0,62	3,04	15,206
14	VÝZTUHA	PL10x120	0,180	11375	9,42	1,70	23,74	5	0,24	0,04	0,605
14	ÚLOŽNÁ DESKA	PL10x80	0,120	11375	6,28	0,75	10,55	6	0,16	0,02	0,269
	SPOJOVACÍ SR M12-50+MATICE+P	ODLOŽKY	0,050		0,89	0,04	1,25	7	0,00	-	0,000
28	MATÉRIÁL	PL10x190	0,240	11353	14,90	3,58	3,58	8	0,38	0,09	0,091
1	ÚLOŽNÁ DESKA	PL10x190	0,240	11353	14,90	3,58	3,58	9	0,38	0,09	0,091
1	VÝZTUHA	PL10x140	0,190	11353	11,00	2,09	2,09	10	0,28	0,05	0,053
1	DESKA-PROTIKUS	PL10x200	0,220	11353	15,70	3,45	3,45	11	0,40	0,09	0,088
1	ÚLOŽNÁ DESKA	PL10x150	0,220	11373	11,80	2,60	2,60	12	0,30	0,07	0,066
1	ÚLOŽNÁ KONZOLA	PL10x190	0,220	11373	14,90	3,28	3,28	13	0,38	0,08	0,084
	SPOJOVACÍ SVORNÍK M16		0,460		1,58	0,73	2,91	14	0,00	-	0,000
10	ÚLOŽNÁ KONZOLA	PL10x150	0,210	11375	11,80	2,48	24,78	15	0,30	0,06	0,630
10	ÚLOŽNÁ DESKA	PL10x100	0,210	11373	7,85	1,65	16,49	16	0,42	0,09	0,882
10	VÝZTUHA	PL10x90	0,150	11373	7,07	1,06	10,61	17	0,30	0,05	0,450
	SPOJOVACÍ SVORNÍK M16		0,460		1,58	0,73	7,27	18	0,00	-	0,000
20	MATÉRIÁL SR M12-50+MATICE+P	ODLOŽKY	0,050		0,89	0,04	0,89	19	0,00	-	0,000
Celková čistá váha						2 505,59					
Celková náter.plocha						69,800					

TL. DÍLENSKÝCH SVARŮ VOLIT PODLE TL. SPOJOVANÝCH MATERIÁLŮ-MAX VELIKOST PRO PLECH 10MM - SVAR 6MM.

KRESLIL:	ING. PLEŠKOTOVÁ	Č. ZAKÁZKY	438T /09	DATUM:	6.2009	Č. VÝKRESU	9610	POŘ. Č.	Z13
KONTROLOVAL:									
SCHVÁLIL:									
INVESTOR:	MĚSTO LOVOSICE	NÁZEV	NOSNÍKY STROPU-DETAILY UPEVNĚNÍ	MĚŘÍTKO	1:100				
		AKCE:	PŘÍSTAVBA ŠATEN PRO ZŠ A.BARÁKA LOVOSICE		1:10				

SYNEK s.r.o.
MĚŘENÍ, REGULACE, ŘÍDICÍ SYSTÉMY
PROJEKCE, MONTÁŽE A OPRAVY
LITOMĚŘICE LUDICKÁ 18
Tel.: +420 (0)416/73440, 733441, 733442
Fax.: +420 (0)416/733439