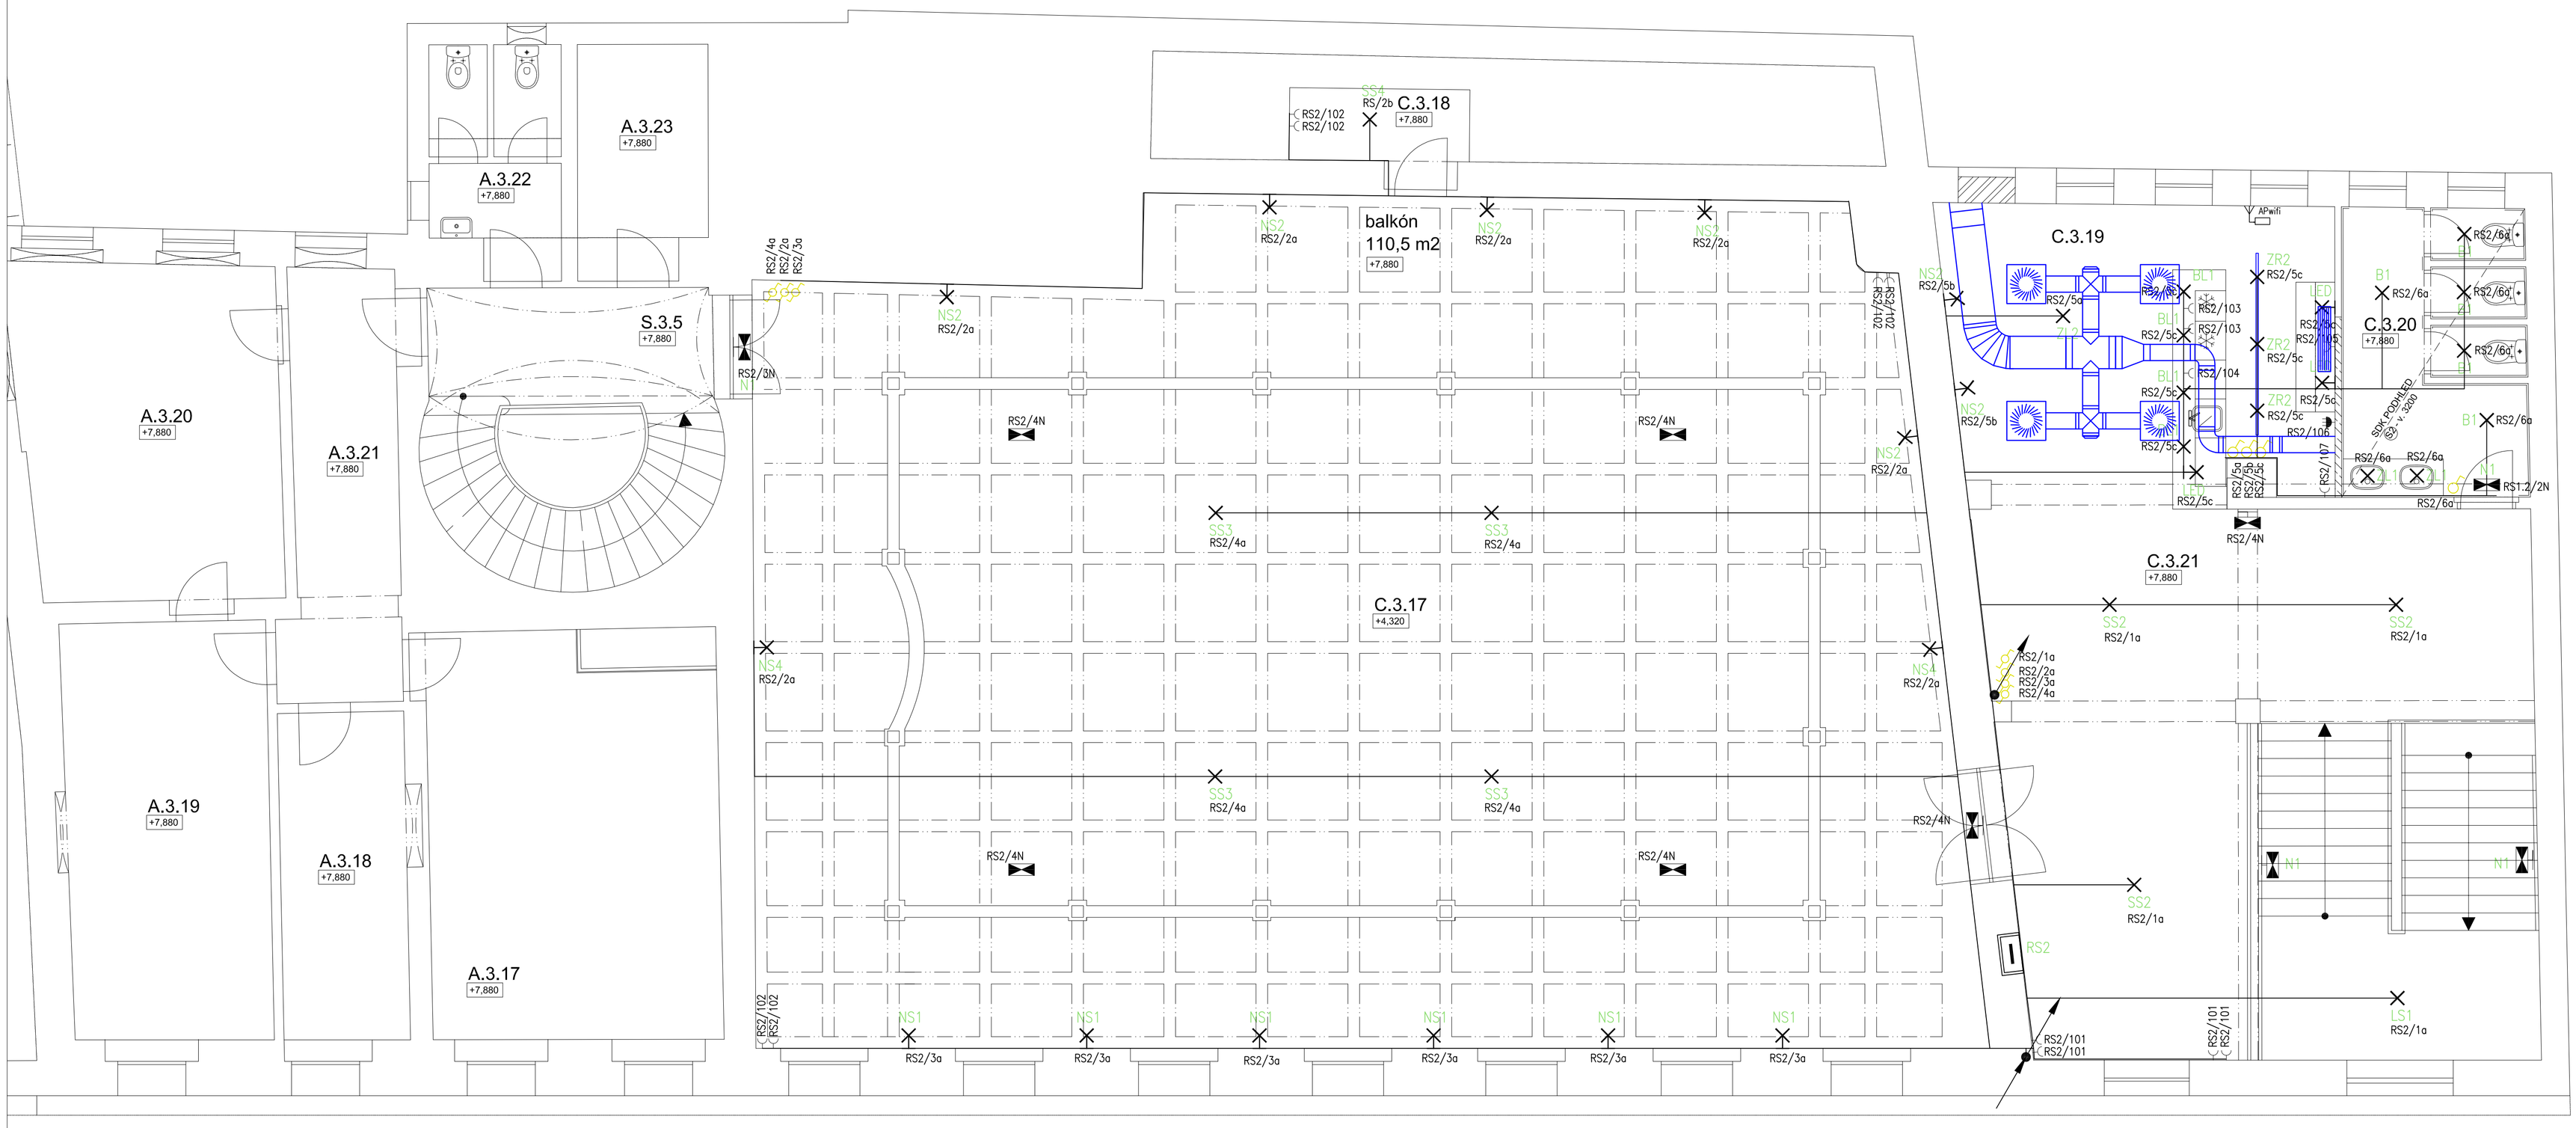

LEGENDA SVÍTIDEL :

NS1 – SVÍTIDLO NÁSTĚNNÉ DVOURAMENNÉ, 2x 8 W – 6ks
NS2 – SVÍTIDLO NÁSTĚNNÉ TŘÍRAMENNÉ, 3x 8 W – 7ks
NS4 – SVÍTIDLO NÁSTĚNNÉ SEDMIRAMENNÉ, 7x 8 W – 2ks
B1 – SVÍTIDLO BODOVÉ PŘISAZENÉ K PODHLEDU , 1x 8 W – 5ks
BL1 – SVÍTIDLO ZAVĚŠENÉ BAROVÉ , 1x 8 W – 4ks
LS1 – SVÍTIDLO LUSTROVÉ ZAVĚŠENÉ , 150 W – 1ks
ZL1 – SVÍTIDLO ZAVĚŠENÉ , 1x 8 W – 2ks
ZL2 – SVÍTIDLO ZAVĚŠENÉ , 1x 48 W – 1ks
ZR2 – SVÍTIDLO ZAVĚŠENÉ REFLEKTOROVÉ, 8 W – 3ks
LED – LED PÁSEK, 14W/m – 3ks
SS2 – SVÍTIDLO ZÁVĚSNÉ STÁVAJÍCÍ, 2x 8 W – 3 ks
SS3 – SVÍTIDLO LUSTROVÉ STÁVAJÍCÍ, 5x 40 W – 4 ks
SS4 – SVÍTIDLO ZÁVĚSNÉ STÁVAJÍCÍ, 1x 8 W – 1 ks

LEGENDA MÍSTNOSTÍ:

KULTURNÍ CENTRUM 103,7 m2

OZN.	MÍSTNOST	PLOCHA m2	PODLAHA	STĚNY	STROPY
S.2.5	SCHODIŠTĚ	19,6	KER. DLAŽBA	sádrová omítka	SDK
A.3.17	JEDNACÍ MÍSTNOST	28,3	KER. DLAŽBA	štuk	štuk
A.3.18	SKLAD	9,8	KER. DLAŽBA	štuk	štuk
A.3.19	KANCELÁŘ	20,2	KER. DLAŽBA	štuk	štuk
A.3.20	KANCELÁŘ	20,8	KER. DLAŽBA	štuk	štuk
A.3.21	CHODBA	11,4	KER. DLAŽBA	štuk	štuk
A.3.22	WC - ZAMĚSTNANCI	6,1	KER. DLAŽBA	štuk	štuk
A.3.23	KANCELÁŘ	7,1	KER. DLAŽBA	štuk	štuk

SPOLEČENSKÝ SÁL 344 m2

OZN.	MÍSTNOST	PLOCHA m2	PODLAHA	STĚNY	STROPY
C.3.17	SPOLEČENSKÝ SÁL	231,2	KER. DLAŽBA	keramický obklad	štuk
C.3.18	SKLAD	3,6	KER. DLAŽBA	štuk	štuk
C.3.19	BAR	26,3	KER. DLAŽBA	štuk	SDK
C.3.20	WC - ŽENY	12,8	KER. DLAŽBA	keramický obklad	SDK
C.3.21	FOYER/ SCHODIŠTĚ	70,1	KER. DLAŽBA	keramický obklad	SDK

LEGENDA MATERIÁLŮ:

Stávající zdivo z plných pálených cihel

Systém Ytong P2-500 tl.100 mm

NEDÍLNOU SOUČÁSTÍ DOKUMENTACE JE TECHNICKÁ ZPRÁVA

Roman Pelech - projektové práce, stavební dozor, inženýring
tel.: (+420) 603 165 040, e-mail : projekty.pelech@gmail.com
Wolkerova 1466/4, Litoměřice - Předměstí, 412 01

ARCHITEKT	PROJEKTANT	ZODPOVĚDNÝ PROJEKTANT	DRUH DOKUM.	DSŘ
MICHAEL WHITE	ING.JAROSLAV HUDEC	ING.JAROSLAV HUDEC	FORMÁTŮ A4	6
			DATUM DOKONČ.	07/2017

INVESTOR: Město Lovosice, Školní 407/2, 410 30 Lovosice, IČ: 002 63 991

AKCE: REKONSTRUKCE KULTURNÍHO STŘEDISKA LOVOŠ
Lovosice, ul. 8. května, č.p.155, 156 a 193
č.parc.393/1, 392 a 478/1, k.ú. Lovosice 687707

MĚŘÍTKO 1:50
DÍL
ČÁST

ČÍS.PARÉ	ST.OBJEKT	Č.PŘÍLOHY
		03

OBSAH: ELEKTROINSTALACE – 3.N.P.