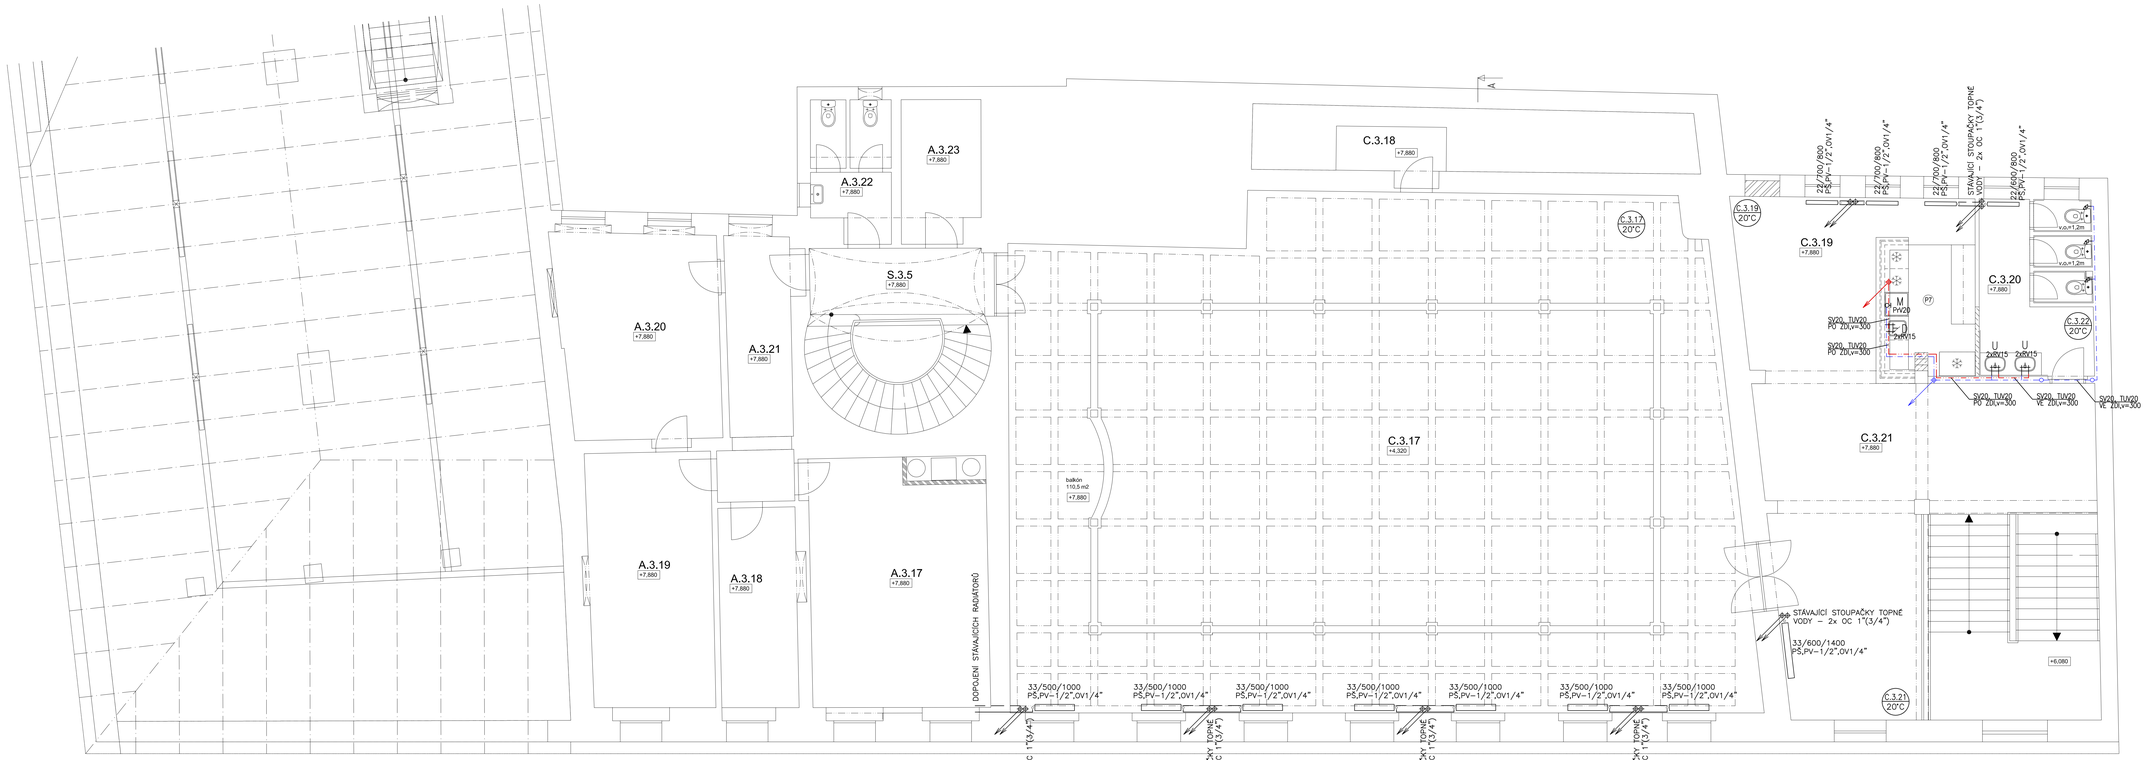

LEGENDA VYTÁPĚNÍ:

TĚLESA	OTOPNÁ DESKOVÁ TĚLESA OCELOVÁ ŘADÍK PLAN KLASIK
22/AA/BBB	TYP 22, VÝŠKA TĚLESA ... mm, DÉLKA TĚLESA ... mm
33/AA/BBB	TYP 33, VÝŠKA TĚLESA ... mm, DÉLKA TĚLESA ... mm
PŠ,PV–1/2",OV1/4"	PŘÍMÉ ŠROUBENÍ NA VRATNÉM POTRUBÍ DN15 HEIMEIER REGULUX PŘÍMÝ VENTIL NA PŘÍVODNÍM POTRUBÍ DN15 HEIMEIER STANDARD ODVZDUŠŇOVACÍ VENTIL DN10
POTRUBÍ	NOVÉ RADIÁTORY BUDOU NAPOJENY NA STÁVAJÍCÍ ROZVODY TOPNÉ VODY – VŽDY V BEZPROSTŘEDNÍ BLÍZKOSTI STOUPAČEK DOPOJENÍ BUDE OCELOVÝMI TRUBKAMI 1/2"

LEGENDA:

NOVĚ PROVÁDĚNÉ ROZVODY STUDENÉ VODY (SV)

NOVĚ PROVÁDĚNÉ ROZVODY TEPLÉ UŽITKOVÉ VODY (TUV)

VK DN20 VYPOUŠTĚCÍ KOHOUT DN20
OV DN20 ODVZDUŠŇOVACÍ VENTIL DN20
PVZ0 PRAČKOVÝ VENTIL DN20 S PŘIPOJENÍM NA HADICI
RV15 ROHOVÝ VENTIL DN15
KK DN... KULOVÝ KOHOUT DN...
KK–h20 KULOVÝ KOHOUT DN20 S MOŽNOSTÍ PŘIPOJENÍ NA HADICI
PJ DN... POJISTNÝ VENTIL DN...
REV DN... REDUKČNÍ VENTIL DN...
REG DN... REGULAČNÍ VENTIL DN...
V=... POTRUBÍ VEDENO ...mm NAD ČISTOU PODLAHOU

DIMENZE POUŽÍTÉHO POTRUBÍ:

POTRUBÍ PRO LOKÁLNÍ ROZVODY
MATERIÁL PPR PN16

DN	D x t
15	20 x 2,8
20	25 x 3,5
25	32 x 4,4
32	40 x 5,6

DN – VNITŘNÍ PRŮMĚR POTRUBÍ
D – VNĚJŠÍ PRŮMĚR POTRUBÍ
t – TLOUŠŤKA STĚNY POTRUBÍ

TLOUŠŤKA NÁVLEKOVÉ IZOLACE NA VODOVODNÍM POTRUBÍ:

VODOVODNÍ POTRUBÍ	tloušťka (mm)
SV – STUDENÁ VODA	9 mm
TV – TEPLÁ VODA	13 mm

WC KERAMICKÁ KOMBI WC MÍSA, ROHOVÝ VENTIL DN 15, NAPOJOVACÍ FLEXI HADIČKA
U KERAMICKÉ UMYVADLO vč. BATERIE (2x RV DN 15, 2x FLEXI HADIČKA)
D PŘÍPRAVA PRO NAPOJENÍ KUCHYŇSKÉHO DŘEZU 2x ROHOVÝ VENTIL DN 15mm
MN PŘÍPRAVA PRO NAPOJENÍ MYČKY – PRAČKOVÝ VENTIL DN 20mm
EO STÁVAJÍCÍ ELEKTRICKÝ BOJLER (2xKK DN20)
P PISOÁR, ROHOVÝ VENTIL DN 15, NAPOJOVACÍ FLEXI HADIČKA

LEGENDA SKLADEB:

P3 - pohledová cementová stěrka
- systémová reprofilační hmota a penetrace dle dodavatele cementové stěrky
- stávající betonové schodiště - zbroušené a vysáté

P4 - vinylový koberec
- lepidlo Mapei ULTRABOND ECO 185
- samonivelační stěrka Mapei ULTRAPLAN ECO 20 - 3mm
- penetrace Mapei ECO PRIM GRIP
- stávající betonový potěr - zbroušený a vysátý

P7 - keramická dlažba
- lepidlo Mapei ADESILEX P4
- samonivelační stěrka Mapei ULTRAPLAN ECO 20 - 3-10mm
- penetrace Mapei ECO PRIM T
- stávající betonový potěr - zbroušený a vysátý

P8 - stávající výpsy - vybrousit, vytmelit a nalakovat

LEGENDA MÍSTNOSTÍ:

KULTURNÍ CENTRUM 153,7 m2

OZN.	MÍSTNOST	PLOCHA m2	PODLAHA	STĚNY	STROPY
S.2.5	SCHODIŠTĚ	19,6	KER. DLAŽBA	sádrová omítka	SDK
A.3.17	JEDNACÍ MÍSTNOST	28,3	KER. DLAŽBA	štuk	štuk
A.3.18	SKLAD	9,8	KER. DLAŽBA	štuk	štuk
A.3.19	KANCELÁŘ	20,2	KER. DLAŽBA	štuk	štuk
A.3.20	KANCELÁŘ	20,8	KER. DLAŽBA	štuk	štuk
A.3.21	CHODBA	11,4	KER. DLAŽBA	štuk	štuk
A.3.22	WC - ZAMĚSTNANCI	6,1	KER. DLAŽBA	štuk	štuk
A.3.23	KANCELÁŘ	7,1	KER. DLAŽBA	štuk	štuk

SPOLEČENSKÝ SÁL 344 m2

OZN.	MÍSTNOST	PLOCHA m2	PODLAHA	STĚNY	STROPY
C.3.17	SPOLEČENSKÝ SÁL	231,2	KER. DLAŽBA	keramický obklad	štuk
C.3.18	SKLAD	3,6	KER. DLAŽBA	štuk	štuk
C.3.19	BAR	26,3	KER. DLAŽBA	štuk	SDK
C.3.20	WC - ŽENY	12,8	KER. DLAŽBA	keramický obklad	SDK
C.3.21	FOYER/ SCHODIŠTĚ	70,1	KER. DLAŽBA	keramický obklad	štuk

LEGENDA MATERIÁLŮ:

Stávající zdivo z plných pálených cihel

Systém Ytong P2-500 tl.100 mm

NEDÍLNOU SOUČÁSTÍ DOKUMENTACE JE TECHNICKÁ ZPRÁVA

Roman Polách - projektové práce, stavební dozor, inženýring
tel.:+420 605 164 040, email: projekty.polach@gmail.com
Wolkerova 1466/4, Lovosice - Předměstí, 412 01

ARCHITEKT	PROJEKTANT	ZODPOVĚDNÝ PROJEKTANT	DRUH DOKUM.	DPS
MICHAEL WHITE	ING.JAROSLAV HUDEC	ING.JAROSLAV HUDEC	FORMÁTO A4	12
			DATUM DOKONČ.	07/2017

INVESTOR: Město Lovosice, Školní 407/2, 410 30 Lovosice, IČ: 002 63 991

AKCE: REKONSTRUKCE KULTURNÍHO STŘEDISKA LOVOŠ
Lovosice, ul. 8. května, č.p.155, 156 a 193
č.parc.393/1, 392 a 478/1, k.ú. Lovosice 687707

MĚŘÍTKO 1:50
PD
ČÁST
ČÍS.PARÉ ST.OBJEKT Č.PŘÍLOHY

OBSAH: VODOVOD A VYTÁPĚNÍ 3.N.P. 06