

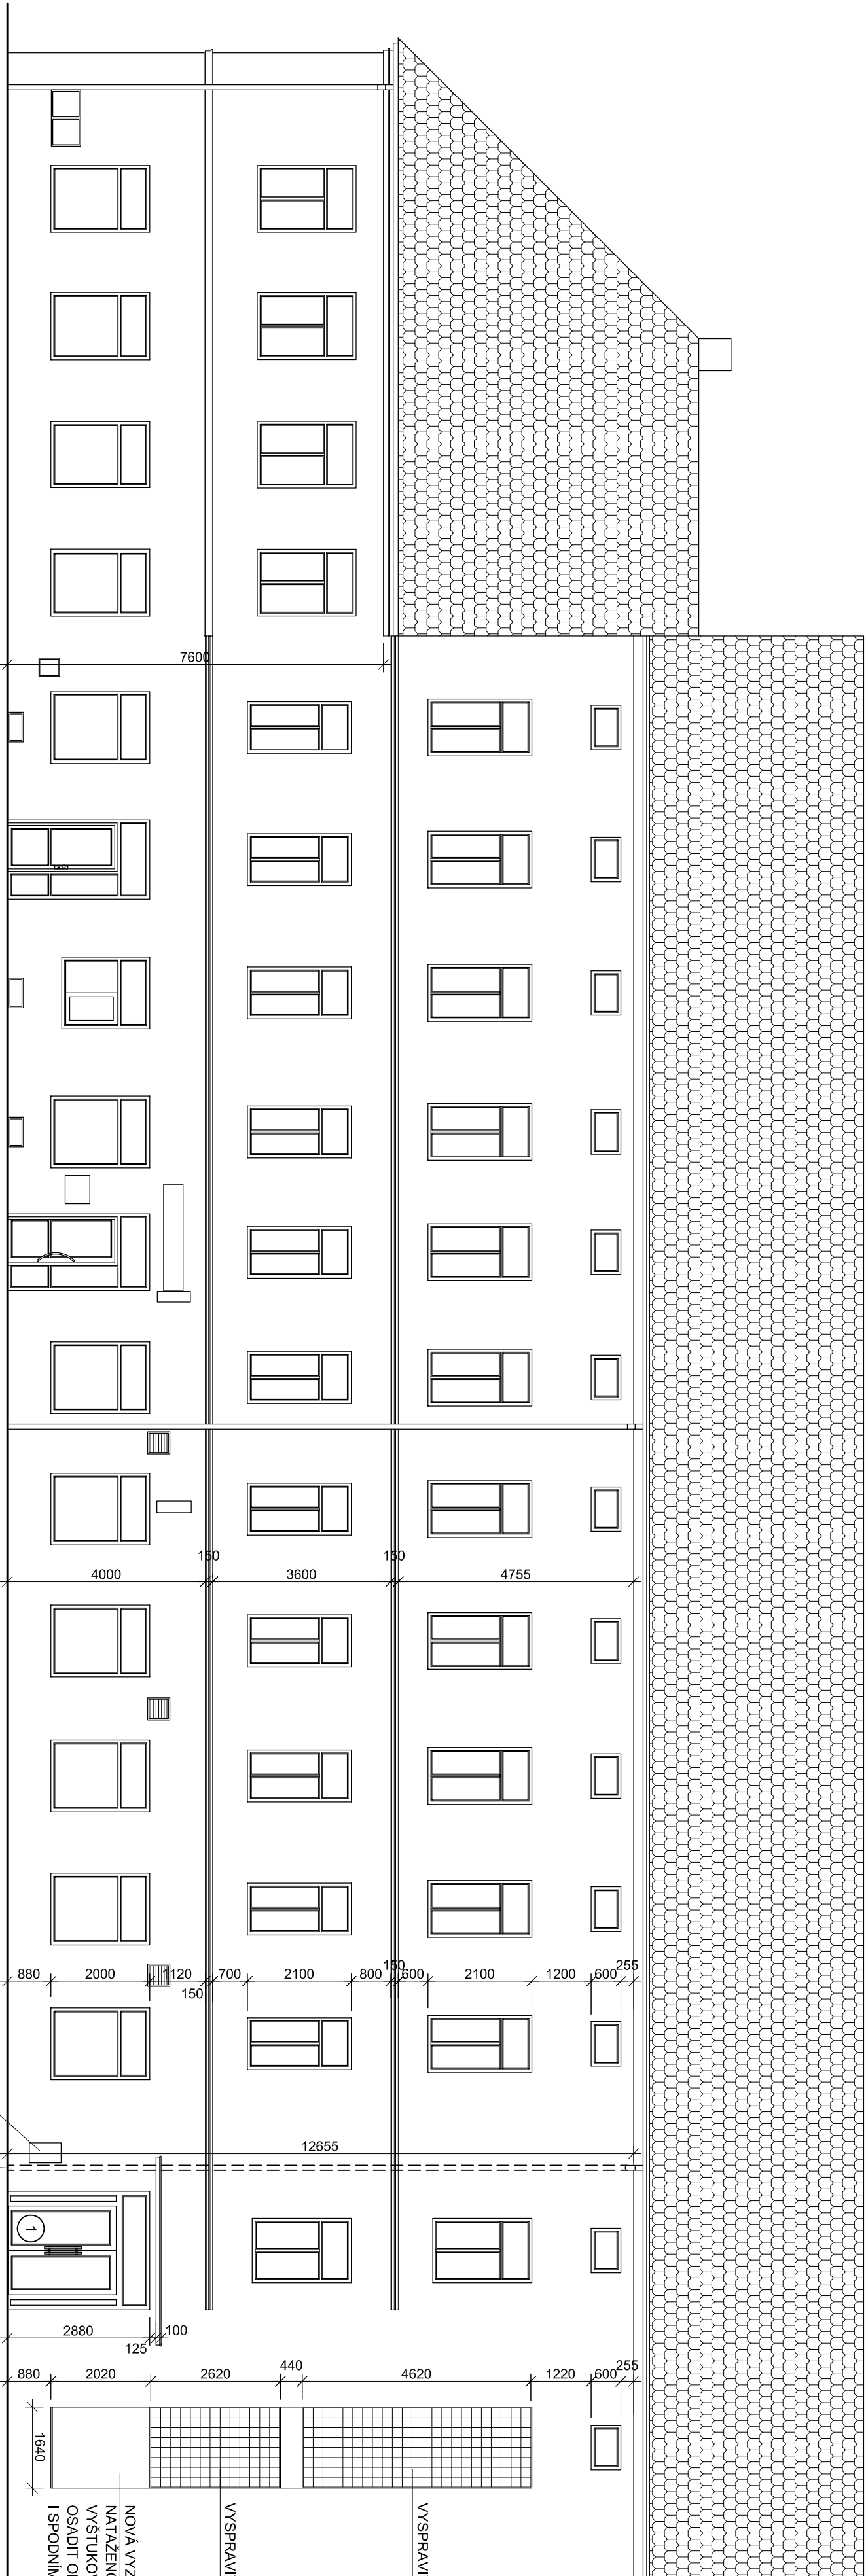


POHLED Z ULICE ŽIŽKOVA

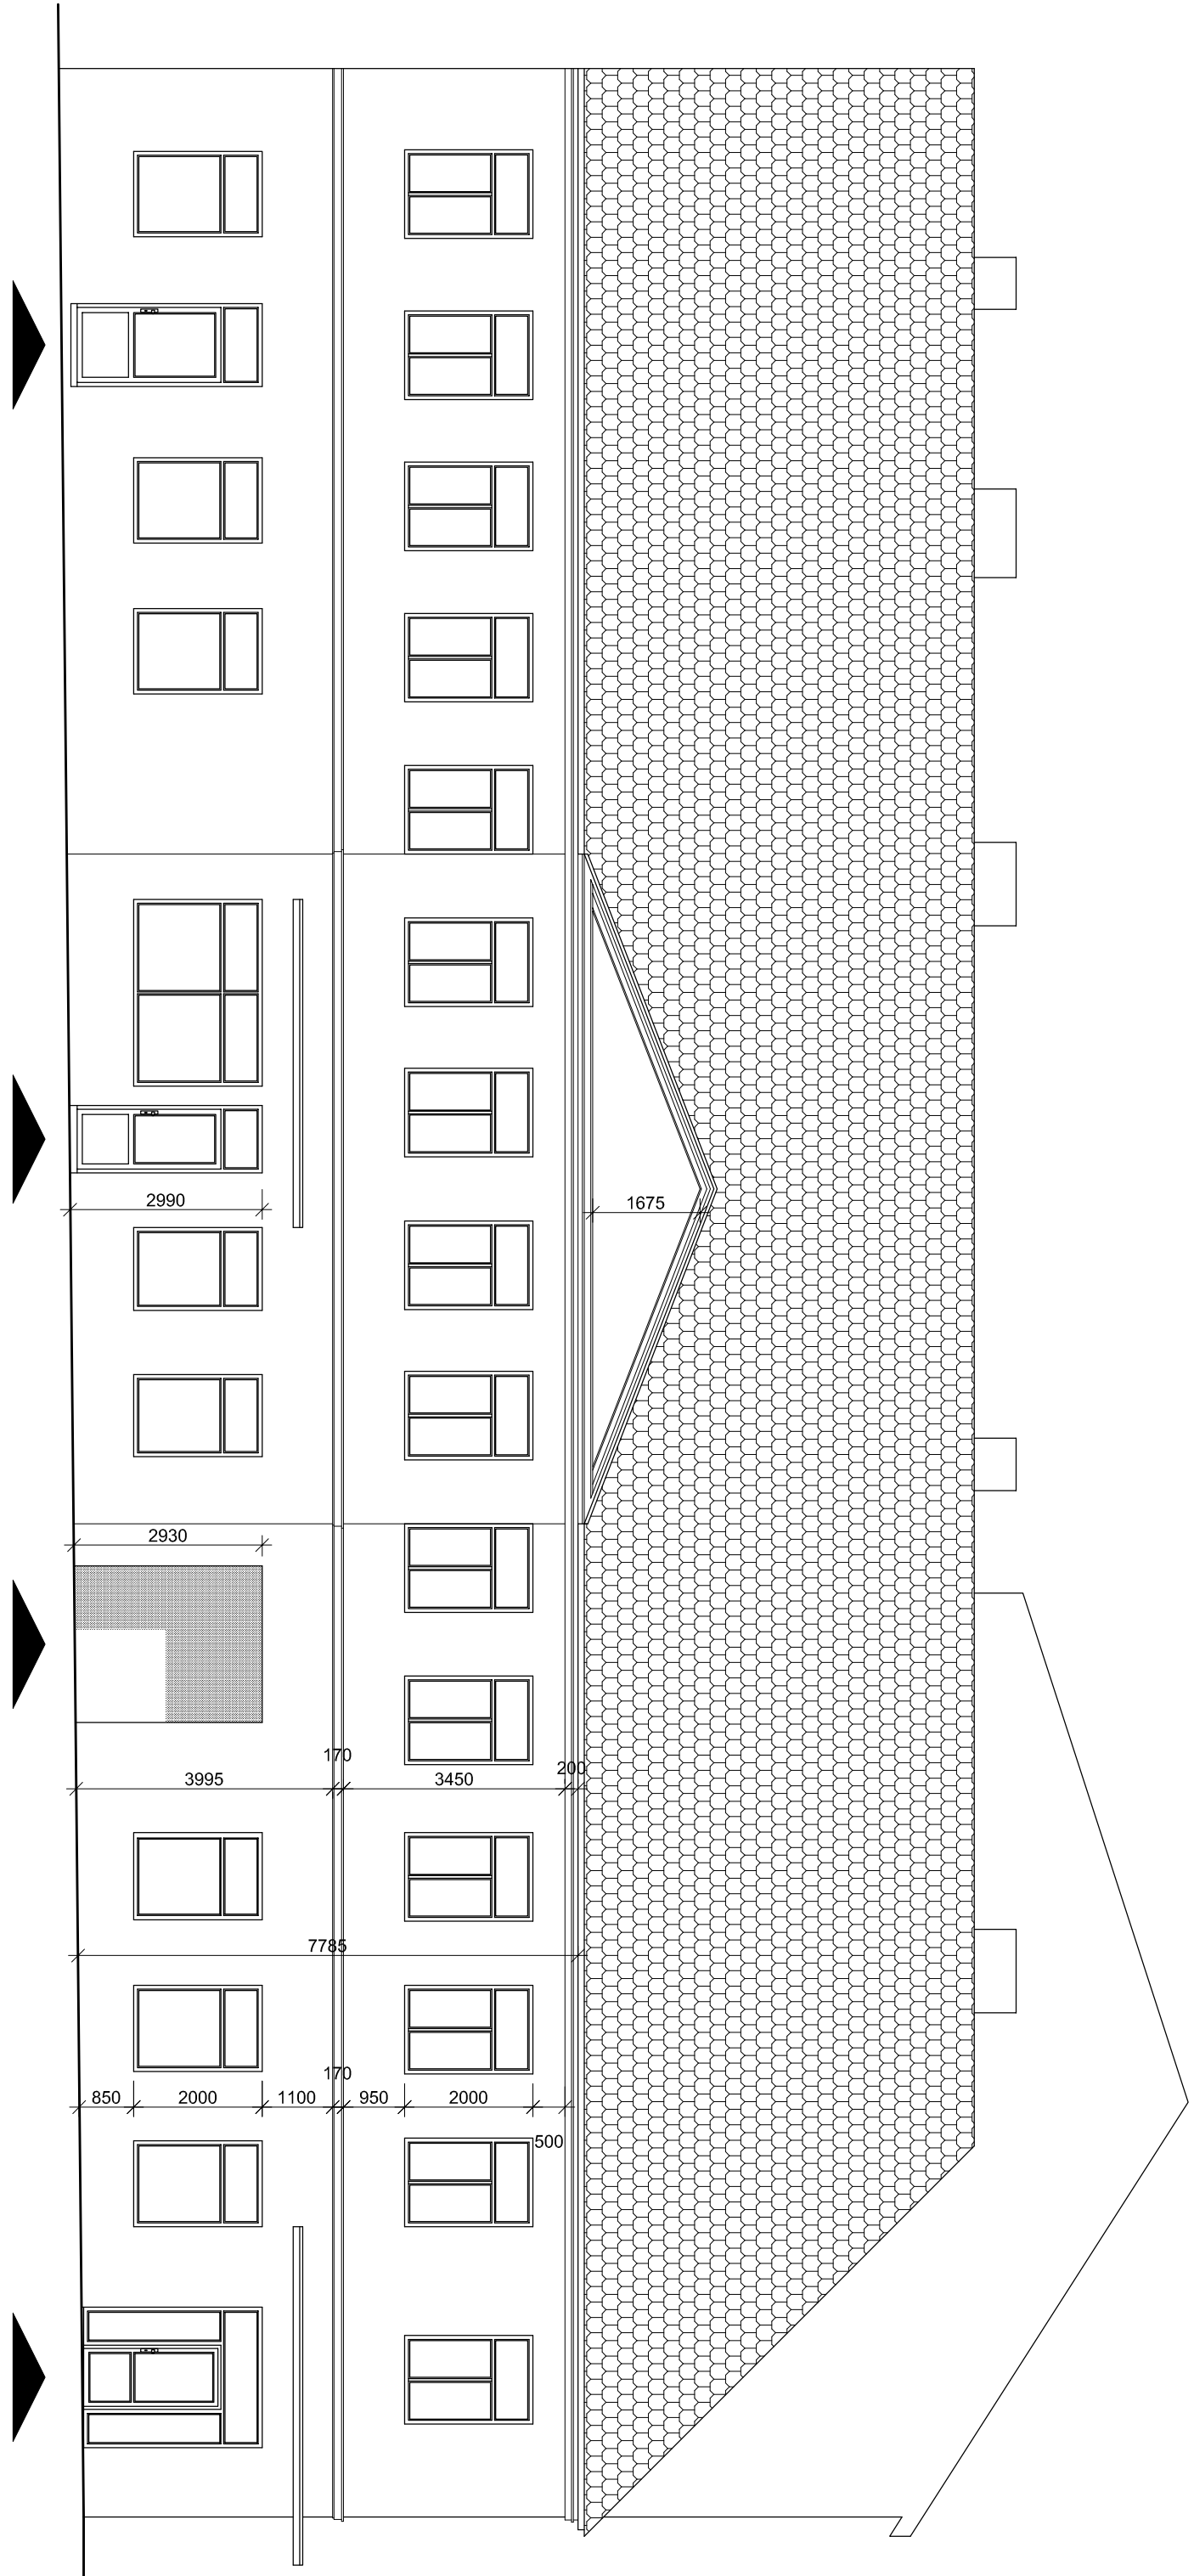

POHLED Z ULICE 8.KVĚTNA

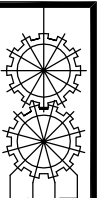

 Roman Třebert - projektové práce, stavební dozor, inženýring I. třída autorizace, I. úroveň Vokrova 1466/4, Lišovice, okres Brno-venkov, 662 01 tel. 777 11 11 11, e-mail: roman@romantr.com			
ARCHITEKT	PROJEKTANT	ZODPOVĚDNÝ PROJEKTANT	DRUH DOKUM.
MICHAEL WHITE	ROMAN TREBERT	ING. JAROSLAV HEDVÍČ	6
			07/2017
INVESTOR:	Město Lovosice, Školní 407/2, 410 30 Lovosice, IČ: 002 63 991		
AKCE:	REKONSTRUKCE KULTURNÍHO STŘEDISKA LOVOŠ – LETÁPA		
	Lovošice, ul. 8. května, č.p. 155, 156 a 193		
	č.parc. 393/1, 392 a 478/1, k.ú. Lovosice BR/707		
OSAH:	ČÁST	STOBEKT	Č. PRÍLOHY
POHLEDY – NAVRŽENÉ ŘEŠENÍ			10