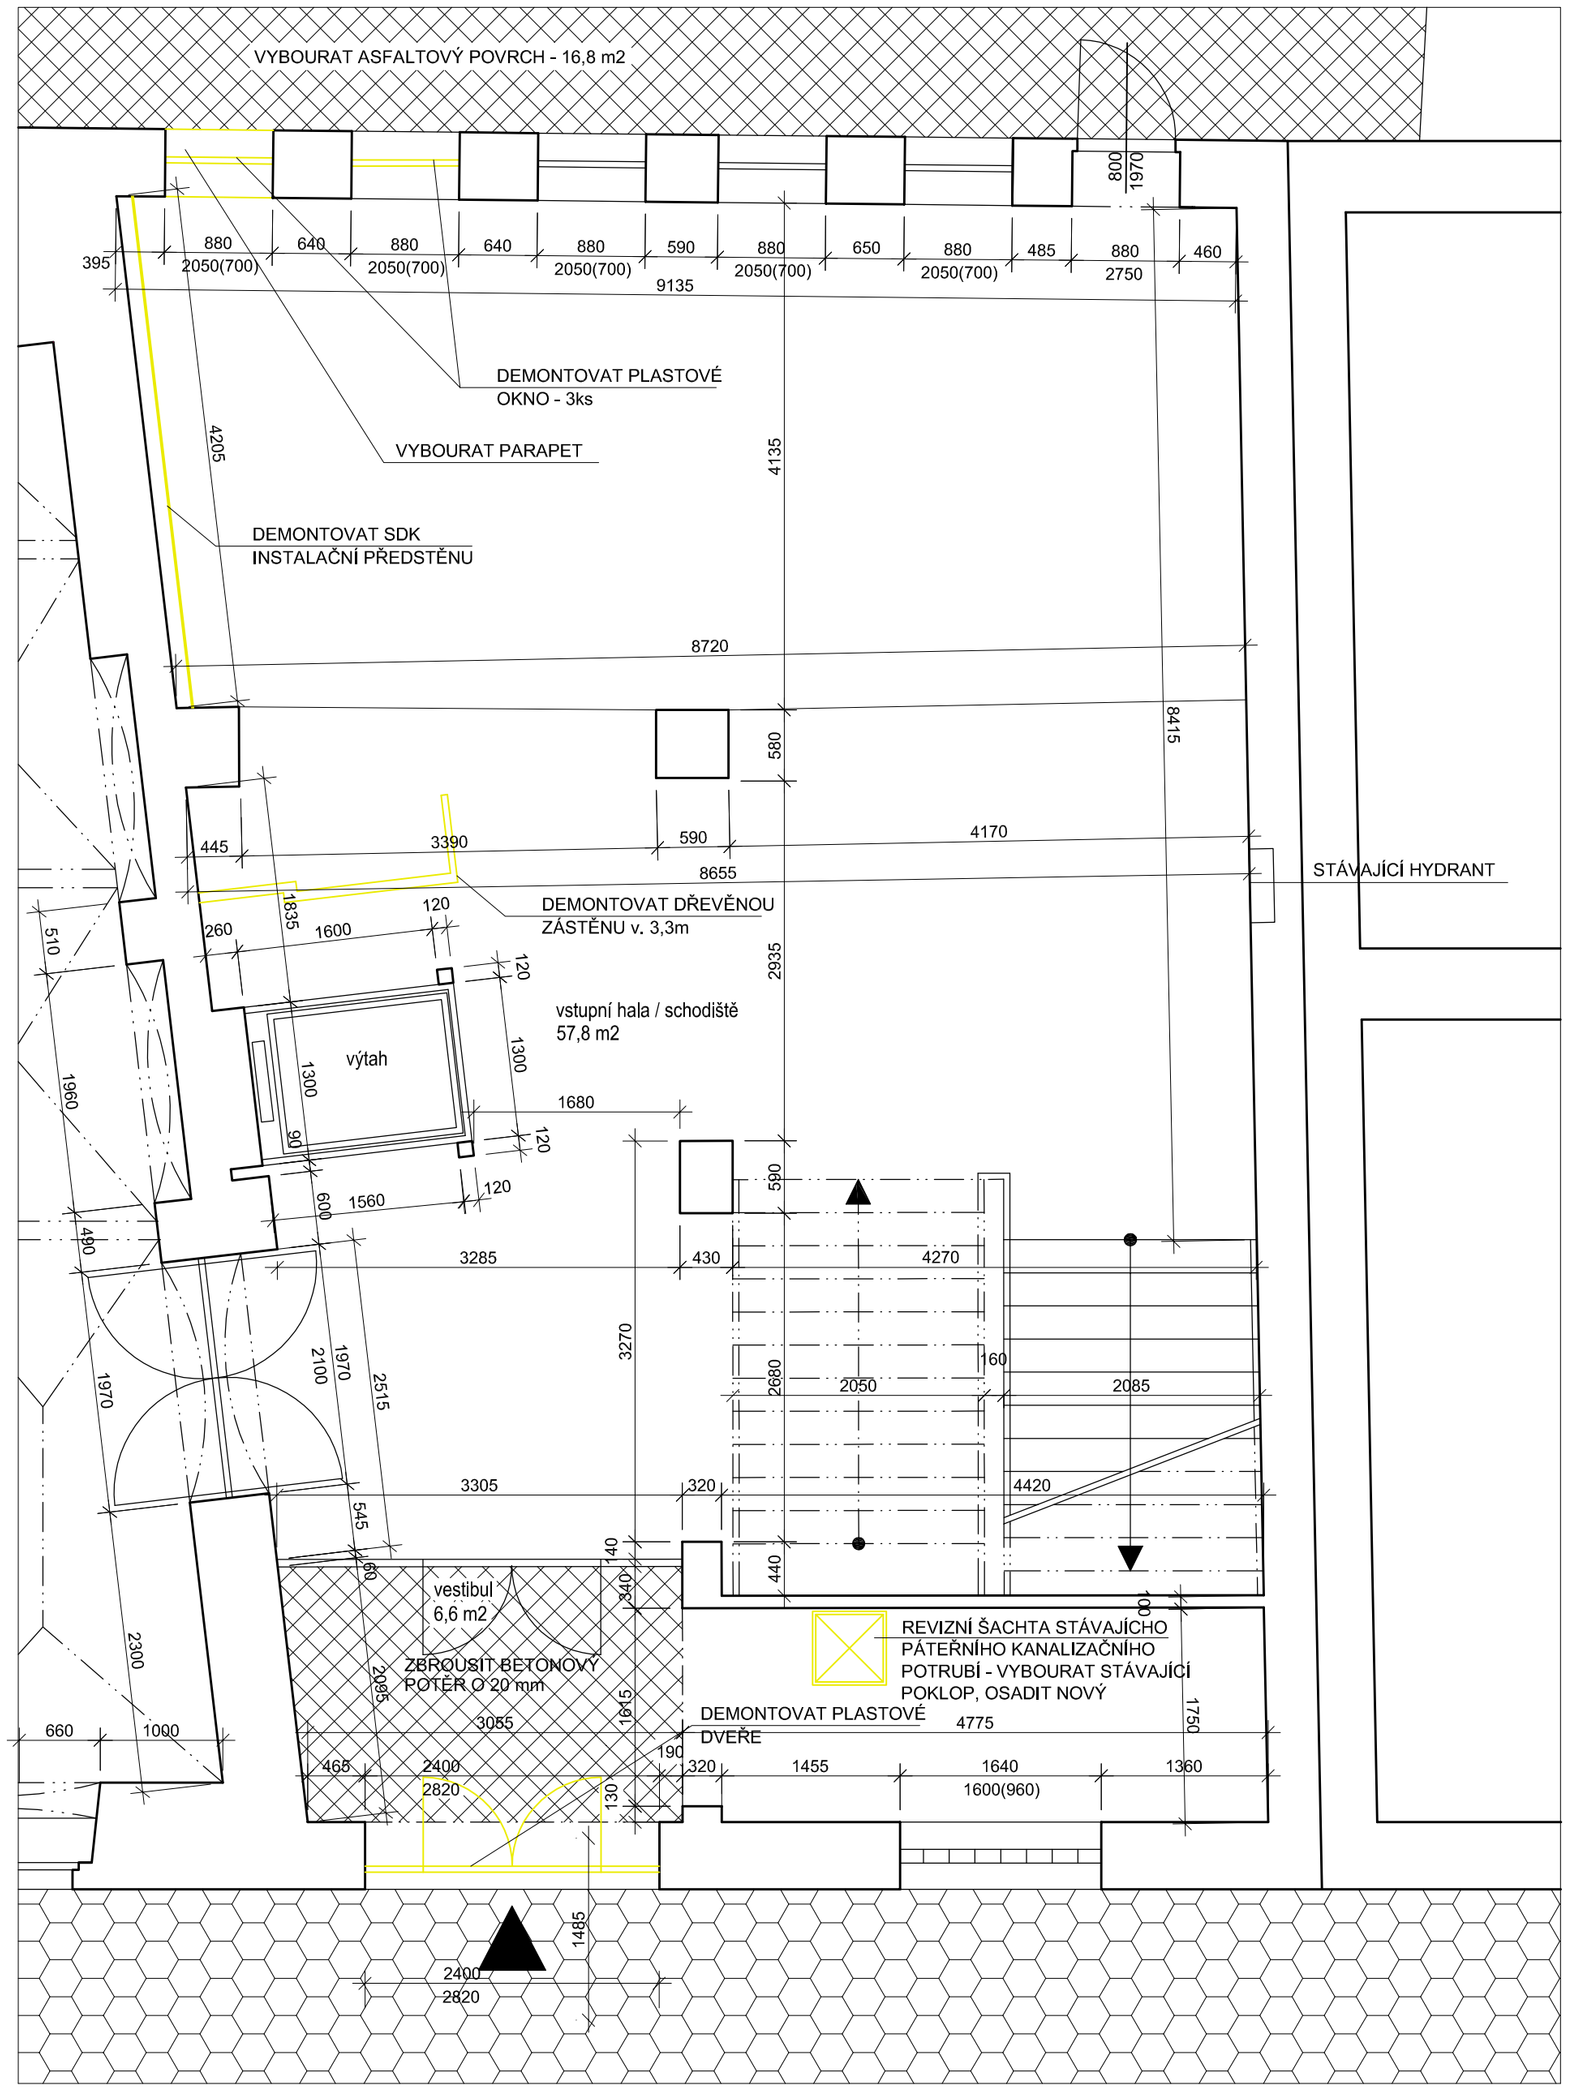

LEGENDA MATERIÁLŮ:

- Stávající zdivo z plných pálených cihel
- BOURANÉ KONSTRUKCE Z CPP

Roman Pelech - projektové práce, stavební dozor, inženýring
tel.: (+420) 603 165 040, e-mail : projekty.pelech@gmail.com
Wolkerova 1466/4, Litoměřice - Předměstí, 412 01

ARCHITEKT	PROJEKTANT	ZODPOVĚDNÝ PROJEKTANT	DRUH DOKUM.	DPS
MICHAEL WHITE	ROMAN PELECH	ING.JAROSLAV HUDEC	FORMÁTŮ A4	6
			DATUM DOKONČ.	07/2017

INVESTOR: Město Lovosice, Školní 407/2, 410 30 Lovosice, IČ: 002 63 991

AKCE: REKONSTRUKCE KULTURNÍHO STŘEDISKA LOVOŠ –I.ETAPA
Lovosice, ul. 8. května, č.p.155, 156 a 193
č.parc.393/1, 392 a 478/1, k.ú. Lovosice 687707

MĚŘÍTKO	1:50	
DÍL		
ČÁST		
ČÍS.PARE	ST.OBJEKT	Č.PŘÍLOHY
		01

OBSAH:
PŮDORYS 1.N.P. – STÁVAJÍCÍ STAV/BOURACÍ PRÁCE