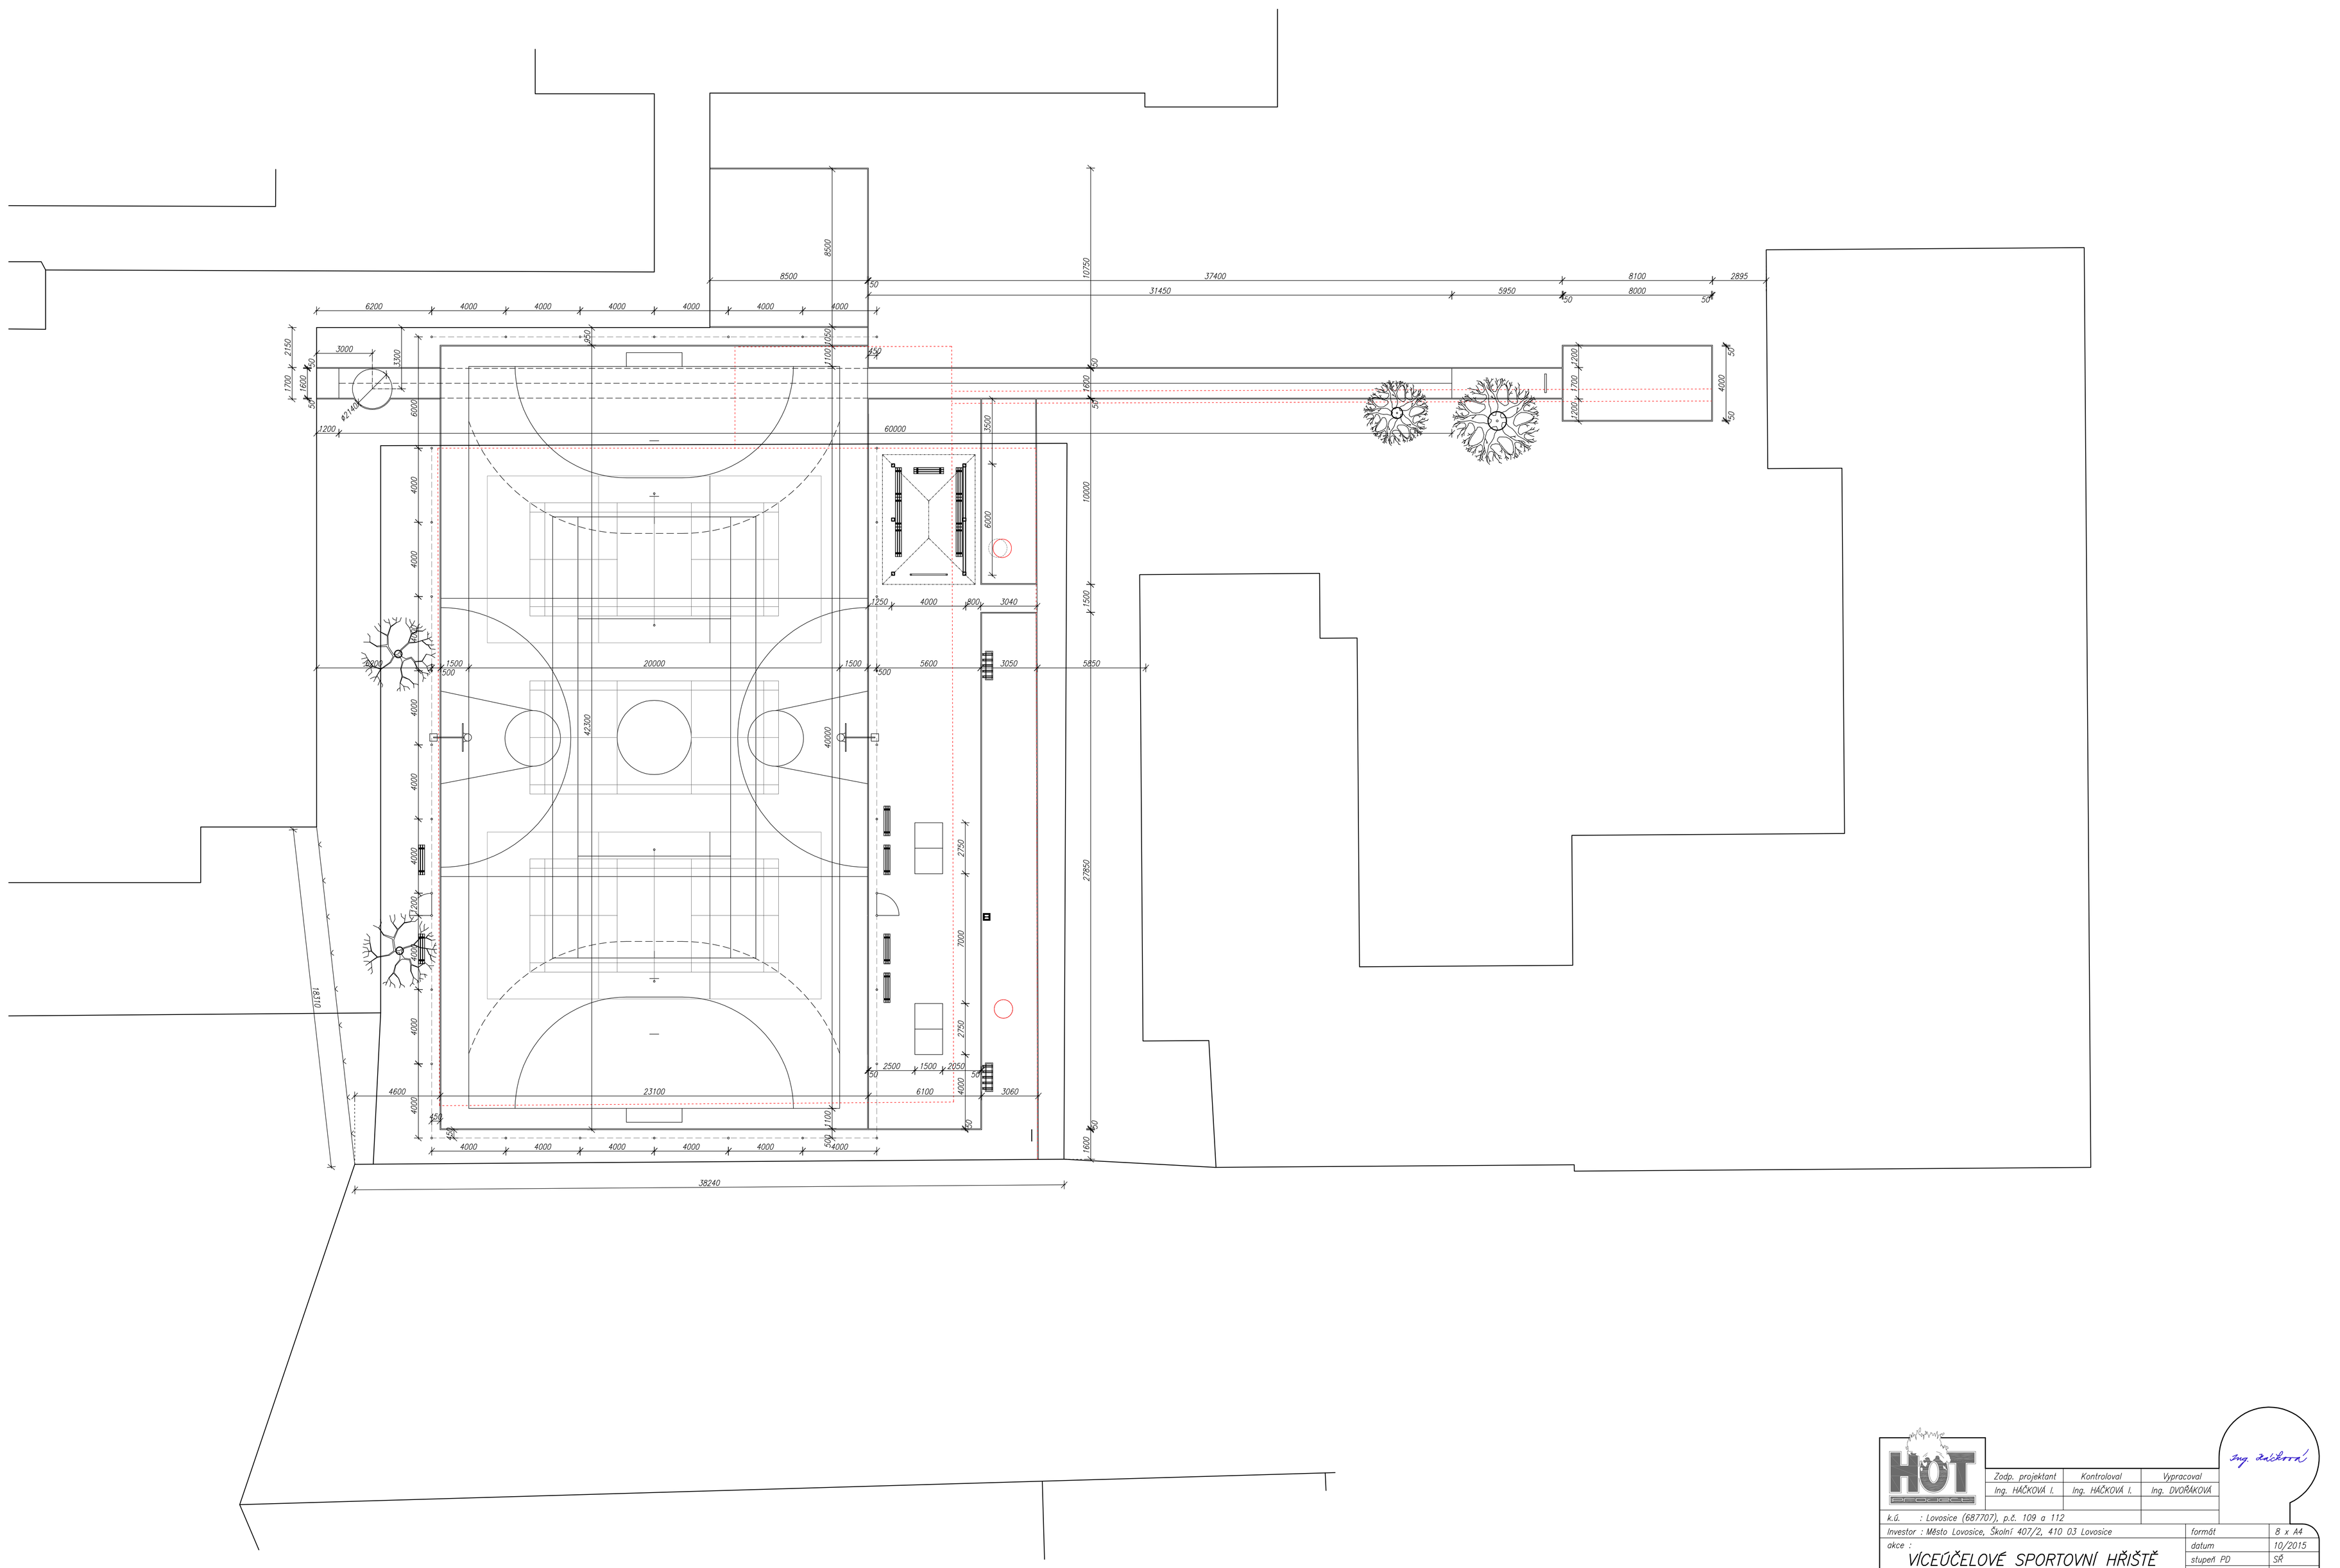

Zodp. projektant	Kontroloval	Vypracoval
Ing. HAČKOVÁ I.	Ing. HAČKOVÁ I.	Ing. DVOŘÁKOVÁ

Ing. Zelbrová

k.ú. : Lovosice (687707), p.č. 109 a 112

Investor : Město Lovosice, Školní 407/2, 410 03 Lovosice

akce :

VÍCEÚČELOVÉ SPORTOVNÍ HŘIŠTĚ při ZŠ A. Baráka a Gymnázia Lovosice

výkres : Stavební část
Půdorysné rozvržení

formát	8 x A4
datum	10/2015
stupeň PD	SŘ
zakázkové číslo	H 142-15
archivní číslo	H 142-15
číslo výkresu :	měřítko :
D.1.1.01	1:150