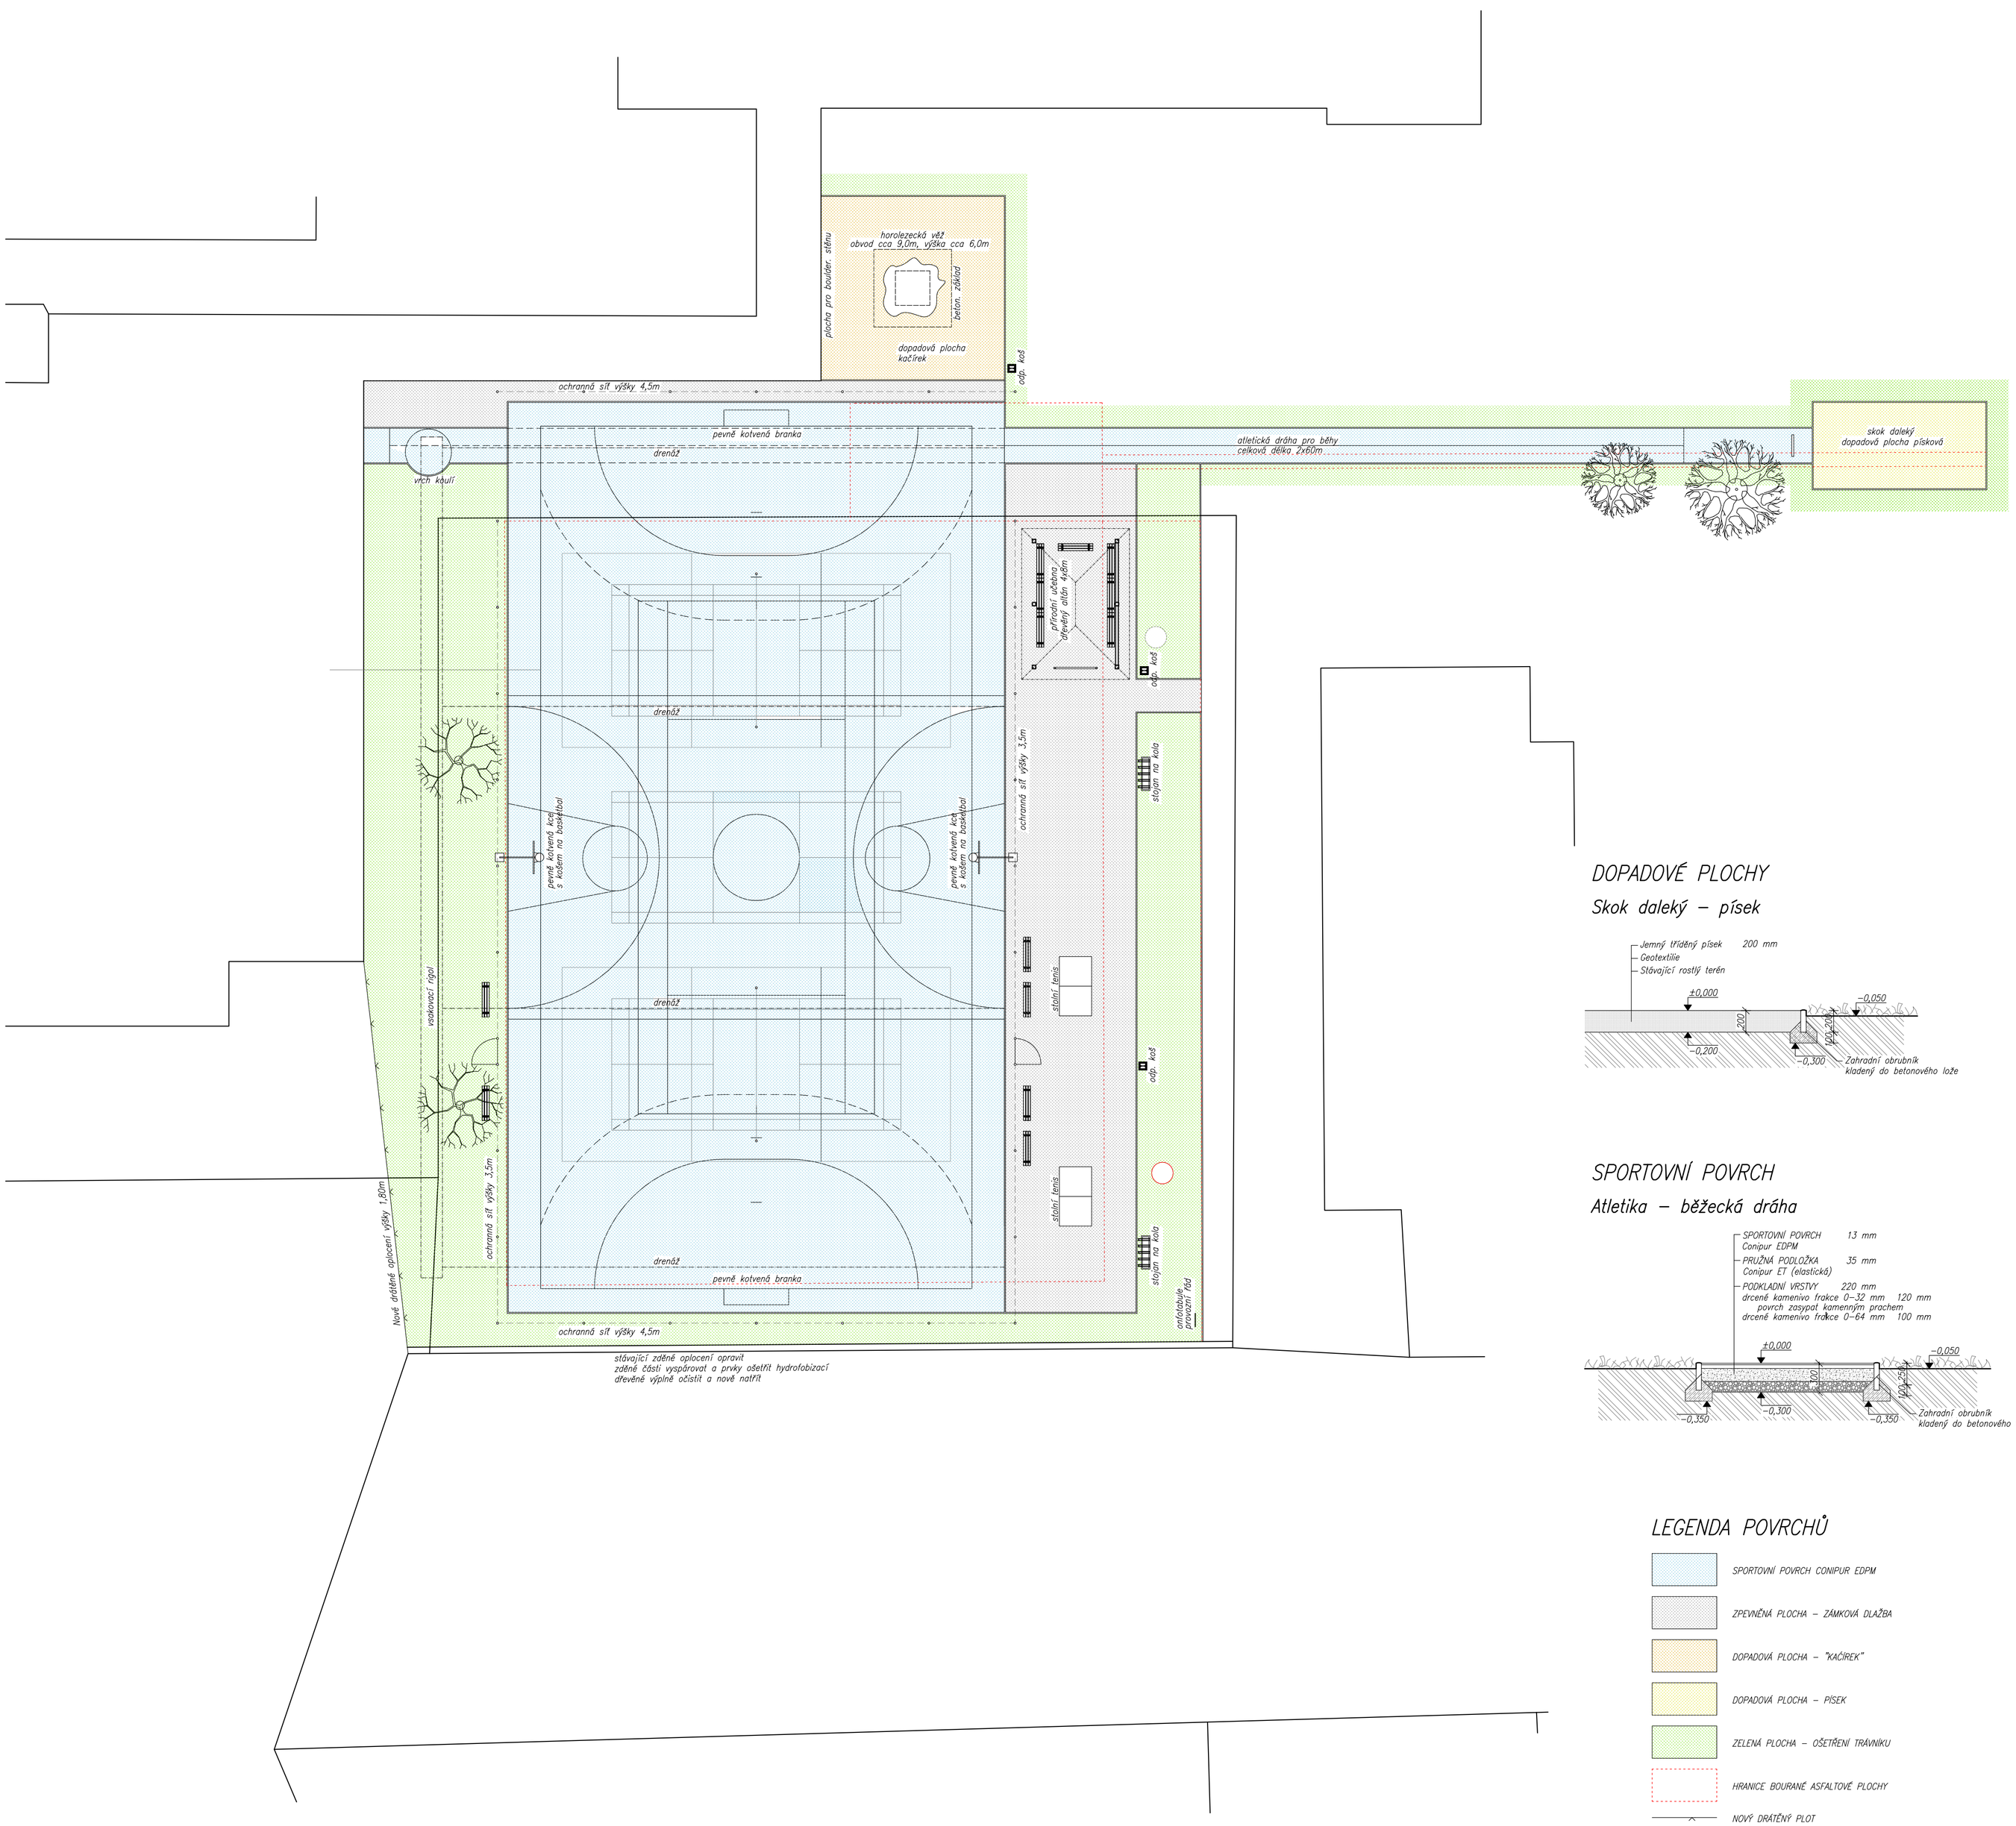

DOPADOVÉ PLOCHY

Skok daleký – písek

Horolezci – "kačírek"

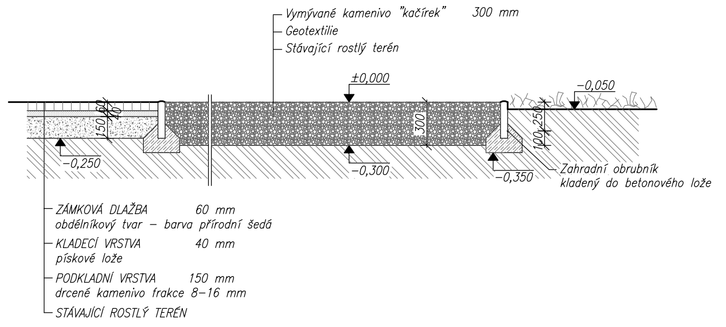

SPORTOVNÍ POVRCH

Atletika – běžecká dráha

Víceúčelové hřiště

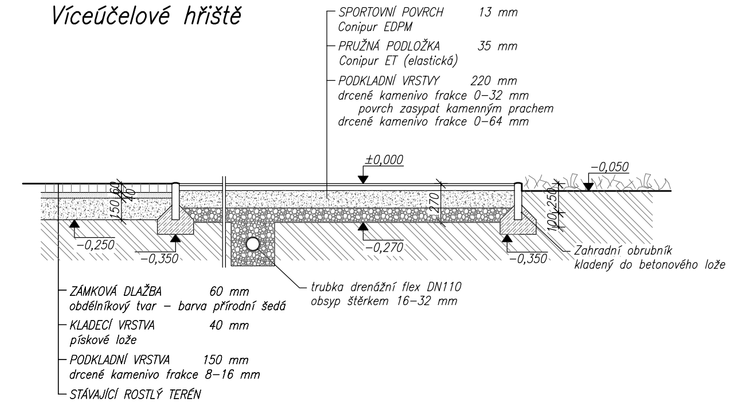

LEGENDA POVRCHŮ

- SPORTOVNÍ POVRCH CONIPUR EDPM
- ZPEVNĚNÁ PLOCHA – ZÁMKOVÁ DLAŽBA
- DOPADOVÁ PLOCHA – "KAČÍREK"
- DOPADOVÁ PLOCHA – PÍSEK
- ZELENÁ PLOCHA – OŠETŘENÍ TRÁVNÍKU
- HRANICE BOURANÉ ASFALTOVÉ PLOCHY
- NOVÝ DRÁTĚNÝ PLOT

Ing. Zvěřina

Zodp. projektant	Kontroloval	Vypracoval
Ing. HAČKOVÁ I.	Ing. HAČKOVÁ I.	Ing. DVOŘÁKOVÁ

k.ú. : Lovosice (687707), p.č. 109 a 112

Investor : Město Lovosice, Školní 407/2, 410 03 Lovosice

akce :
VÍCEÚČELOVÉ SPORTOVNÍ HŘIŠTĚ
při ZŠ A. Baráka a Gymnázia Lovosice

výkres : Stavební část
Dispoziční rozvržení

formát	8 x A4
datum	10/2015
stupeň PD	SŘ
zakázkové číslo	H 142–15
archivní číslo	H 142–15
číslo výkresu :	měřítko :
D.1.1.02	1:150