


SITUACE STÁVAJÍCÍHO STAVU, M 1:100

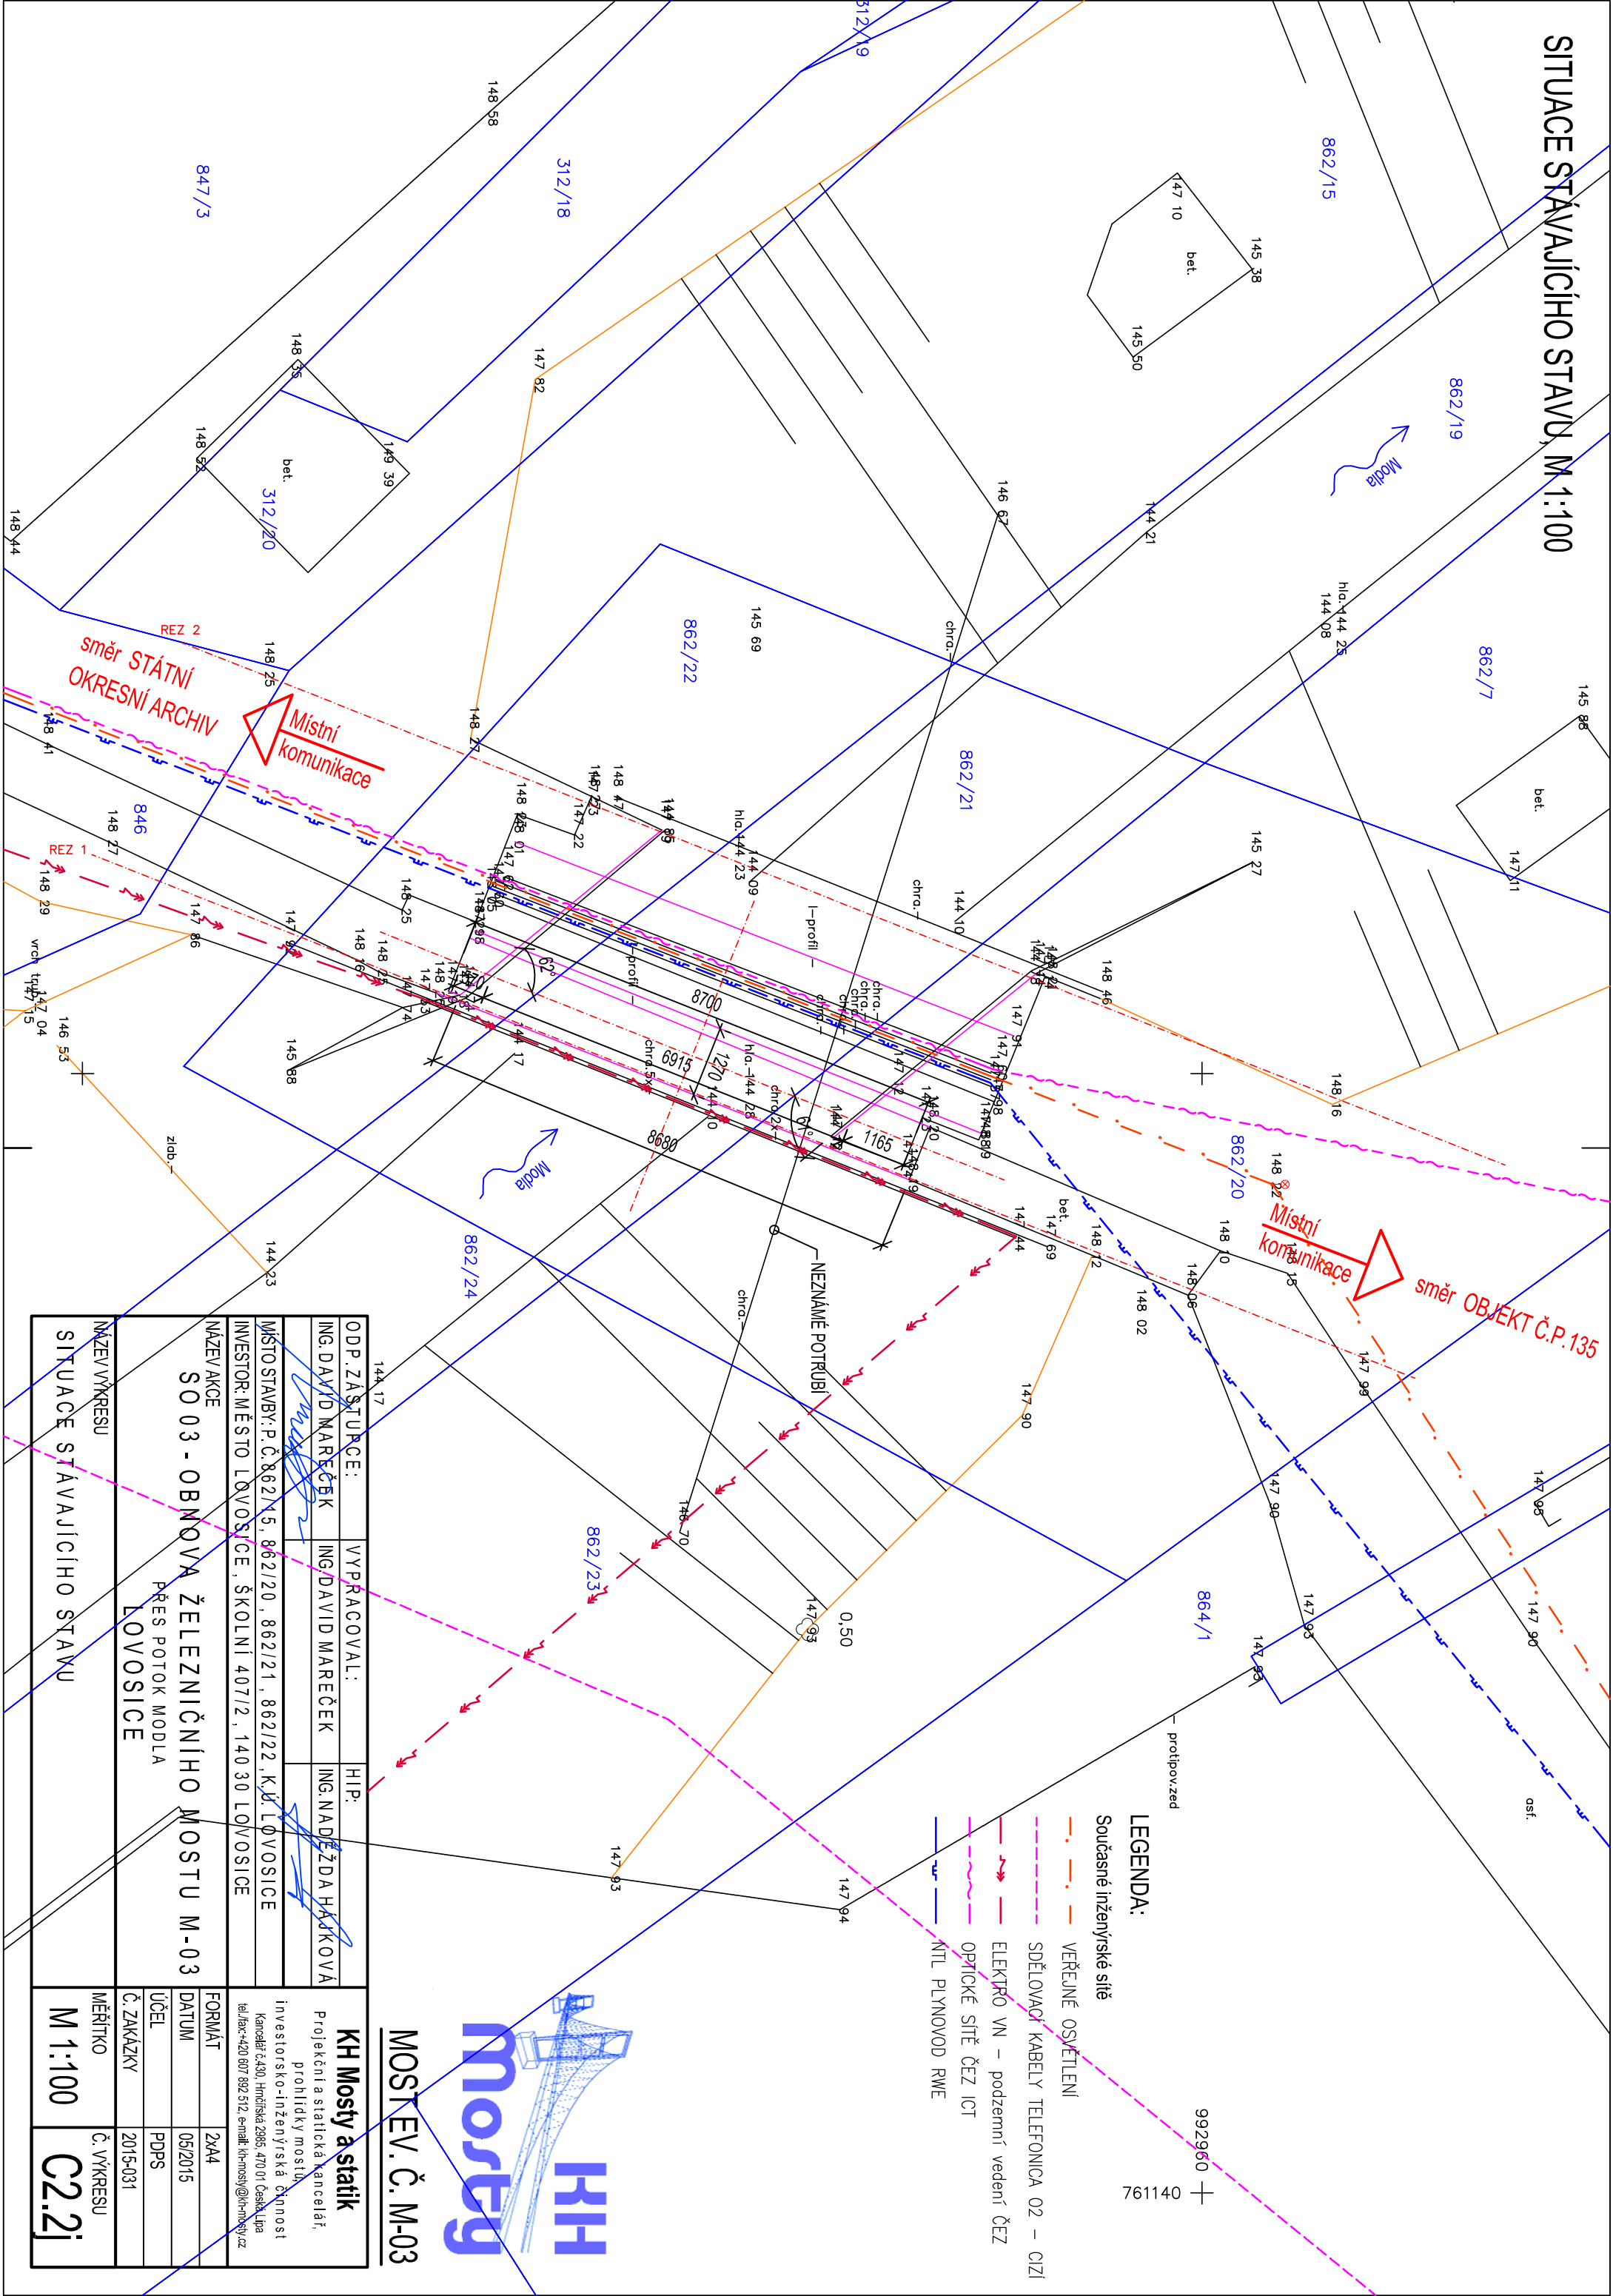

směr OBJEKT Č.P.135

Místní komunikace

směr STÁTNÍ OKRESNÍ ARCHIV

SO 03 - OBNOVA ŽELEZNIČNÍHO MOSTU M-03

PŘES POTOK MODLA

SITUACE STÁVAJÍCÍHO STAVU

ODP. ZÁSTUPCE:		VYPRACOVAL:	HIP:	<div><b>KH Mosty a statik</b></div> <div>Projektanta statická kancelář, prohlídky mostů</div> <div>investor: město LOVOŠICE, ŠKOLNÍ 407/2, 140 30 LOVOŠICE Kancelář č.430, Hrnčířská 298/5, 470 01 České Lípy tel./fax: +420 607 882 512, e-mail: kh-moty@kh-moty.cz</div>
ING. DAVID MAREČEK	ING. DAVID MAREČEK	ING. NADĚŽDA HÁJKOVÁ		
MÍSTOSTAVBY: P.Č. 862/15, 862/20, 862/21, 862/22, K.U. LOVOŠICE				
INVESTOR: MĚSTO LOVOŠICE, ŠKOLNÍ 407/2, 140 30 LOVOŠICE				
NÁZEV AKCE			FORMÁT	
SO 03 - OBNOVA ŽELEZNIČNÍHO MOSTU M-03			2x A4	
NÁZEV VÝKRESU			DATUM	
SITUACE STÁVAJÍCÍHO STAVU			05/2015	
			ÚČEL	
			PDPs	
			Č. ZAKÁZKY	
			2015-031	
			MĚŘÍTKO	
			M 1:100	
			Č. VÝKRESU	
			C2.2j	

MOSTEV. Č. M-03



- LEGENDA:
- Současné inženýrské sítě
  - VEREJNÉ OSVĚTLENÍ
  - SDĚLOVACÍ KABELY TELEFONICA 02 – CIZÍ
  - ELEKTRO VN – podzemní vedení ČEZ
  - OPTICKÉ SÍTĚ ČEZ ICT
  - NTL PLYNOVOD RWE