


PODÉLNÝ ŘEZ A - A' M 1:50

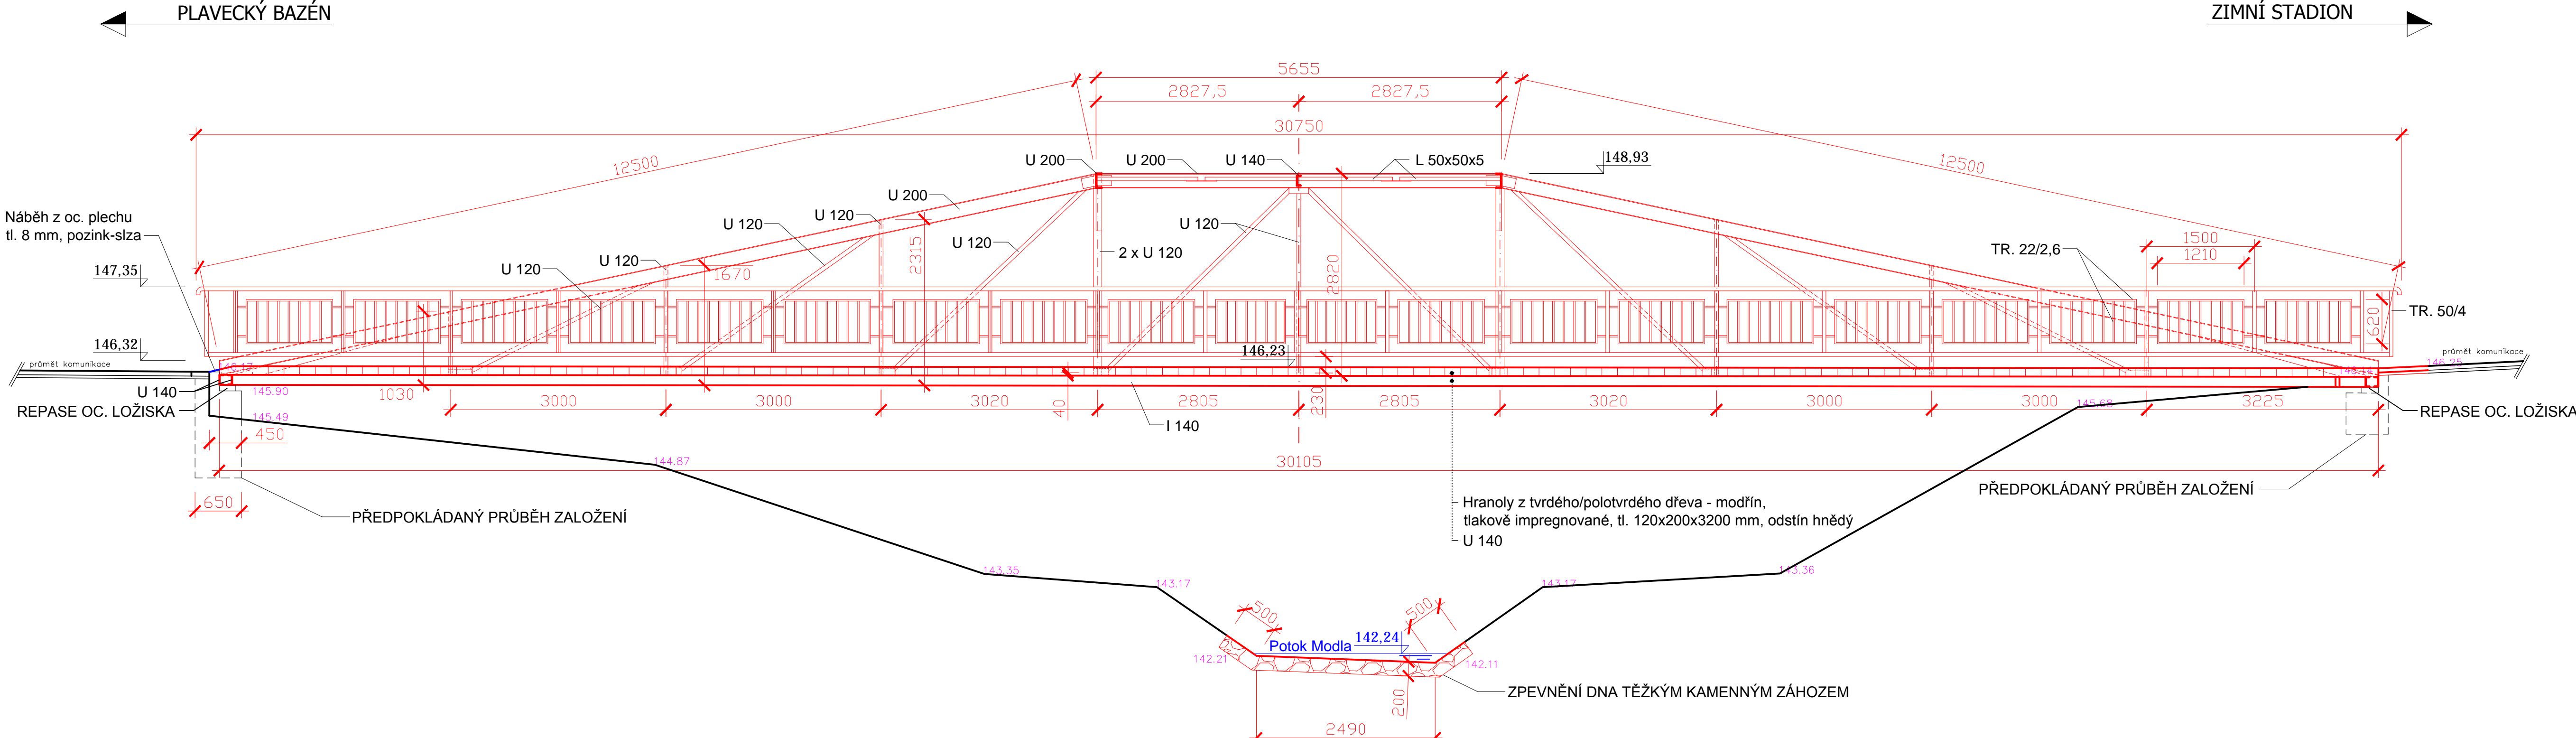

POZNÁMKA:

- ZÁKLADOVÁ PATKA NA PRÁVÉ STRANĚ NENÍ PŘÍSTUPNÁ
STAV ZALOŽENÍ BUDE POSOUZEN PO OBNAŽENÍ PATKY
- PO OTRYSKÁNÍ PÍSKEM BUDE STAV OCELOVÉ KONSTRUKCE
POSOUZEN A PROVEDE SE PŘÍPADNÁ VÝMĚNA OCELOVÝCH
PRVKŮ NARUŠENÝCH KOROZÍ
- PŘED VÝROBOU DŘEVĚNÝCH A OCELOVÝCH KONSTRUKCÍ JE NUTNÉ OVĚŘENÍ STÁVAJÍCÍCH ROZMĚRŮ
KONSTRUKCE TAK, ABY NEDOŠLO K NEPŘESNOSTEM MEZI PROJEKTOVOU DOKUMENTACÍ A STAVBOU.
DOKUMENTACE NENÍ DODÁVATEL SKOJI DÍL ENSKOJI A MONTÁŽNÍ DOKUMENTACÍ

ROZSAH PROTIKOROZNÍ OCHRANY

SKLADBA NÁTĚROVÉHO SYSTÉMU NA BÁZI POLYURETANU:

- TRYSKÁNÍ PÍSKEM NA STUPEŇ Sa3
 - ZÁKLADNÍ NÁSTRÍK TL. 80 µm
 - MEZIVRSTVA TL. 80 µm
 - KRYCÍ VRSTVA TL. 80 µm, ODSTÍN DLE POŽADAVKU INVESTORA
- PŘEDPOKLAD: MODRÝ RAL 5015

REPASE OCELOVÝCH LOŽISEK

- VÝMĚNA OCELOVÝCH DESEK ZA NOVÉ NEREZOVÉ
- NOVÁ PODBETONÁVKA I LOŽISKA Z PLASTBETONU



I ÁVKA FV Č I-02

ODPOVĚDNÝ ZÁSTUPCE:		VYPRACOVAL:		HL. INŽENÝR PROJEKTU:		<h1>KH Mosty</h1> <p>Projekční a statická kancelář prohliďky mostů a investorské-inženýrské činnosti</p> <p>Kancelář č. 430, Hrnčířka 2985, 470 01 Česká Lípa tel.: +420 607892512, e-mail: kh-mosty@kh-mosty.cz</p>	
ING. NADĚŽDA HAJKOVÁ		ING. DAVID MAREČEK		ING. NADĚŽDA HAJKOVÁ			
<p>STAVEBNÍ ÚŘAD: LOVOISICE</p> <p>INVESTOR: MÚ LOVOISICE, Školní 407/2, 410 30</p> <p>NÁZEV AKCE: OBNOVA LÁVKY L-02</p> <p>PŘES POTOK MODLA</p> <p>ul. U STADIONU - LOVOISICE</p>							
NÁZEV VÝKRESU		FORMÁT		DATUM		Č. VÝKRESU	
PODÉLNÝ ŘEZ A - A'		4 x A4		01/2016		C2.2c	
		ÚČEL		DPS		Č. ZAKÁZKY	
		2014-3B					