


SITUACE STÁVAJÍCÍHO STAVU, M 1:100

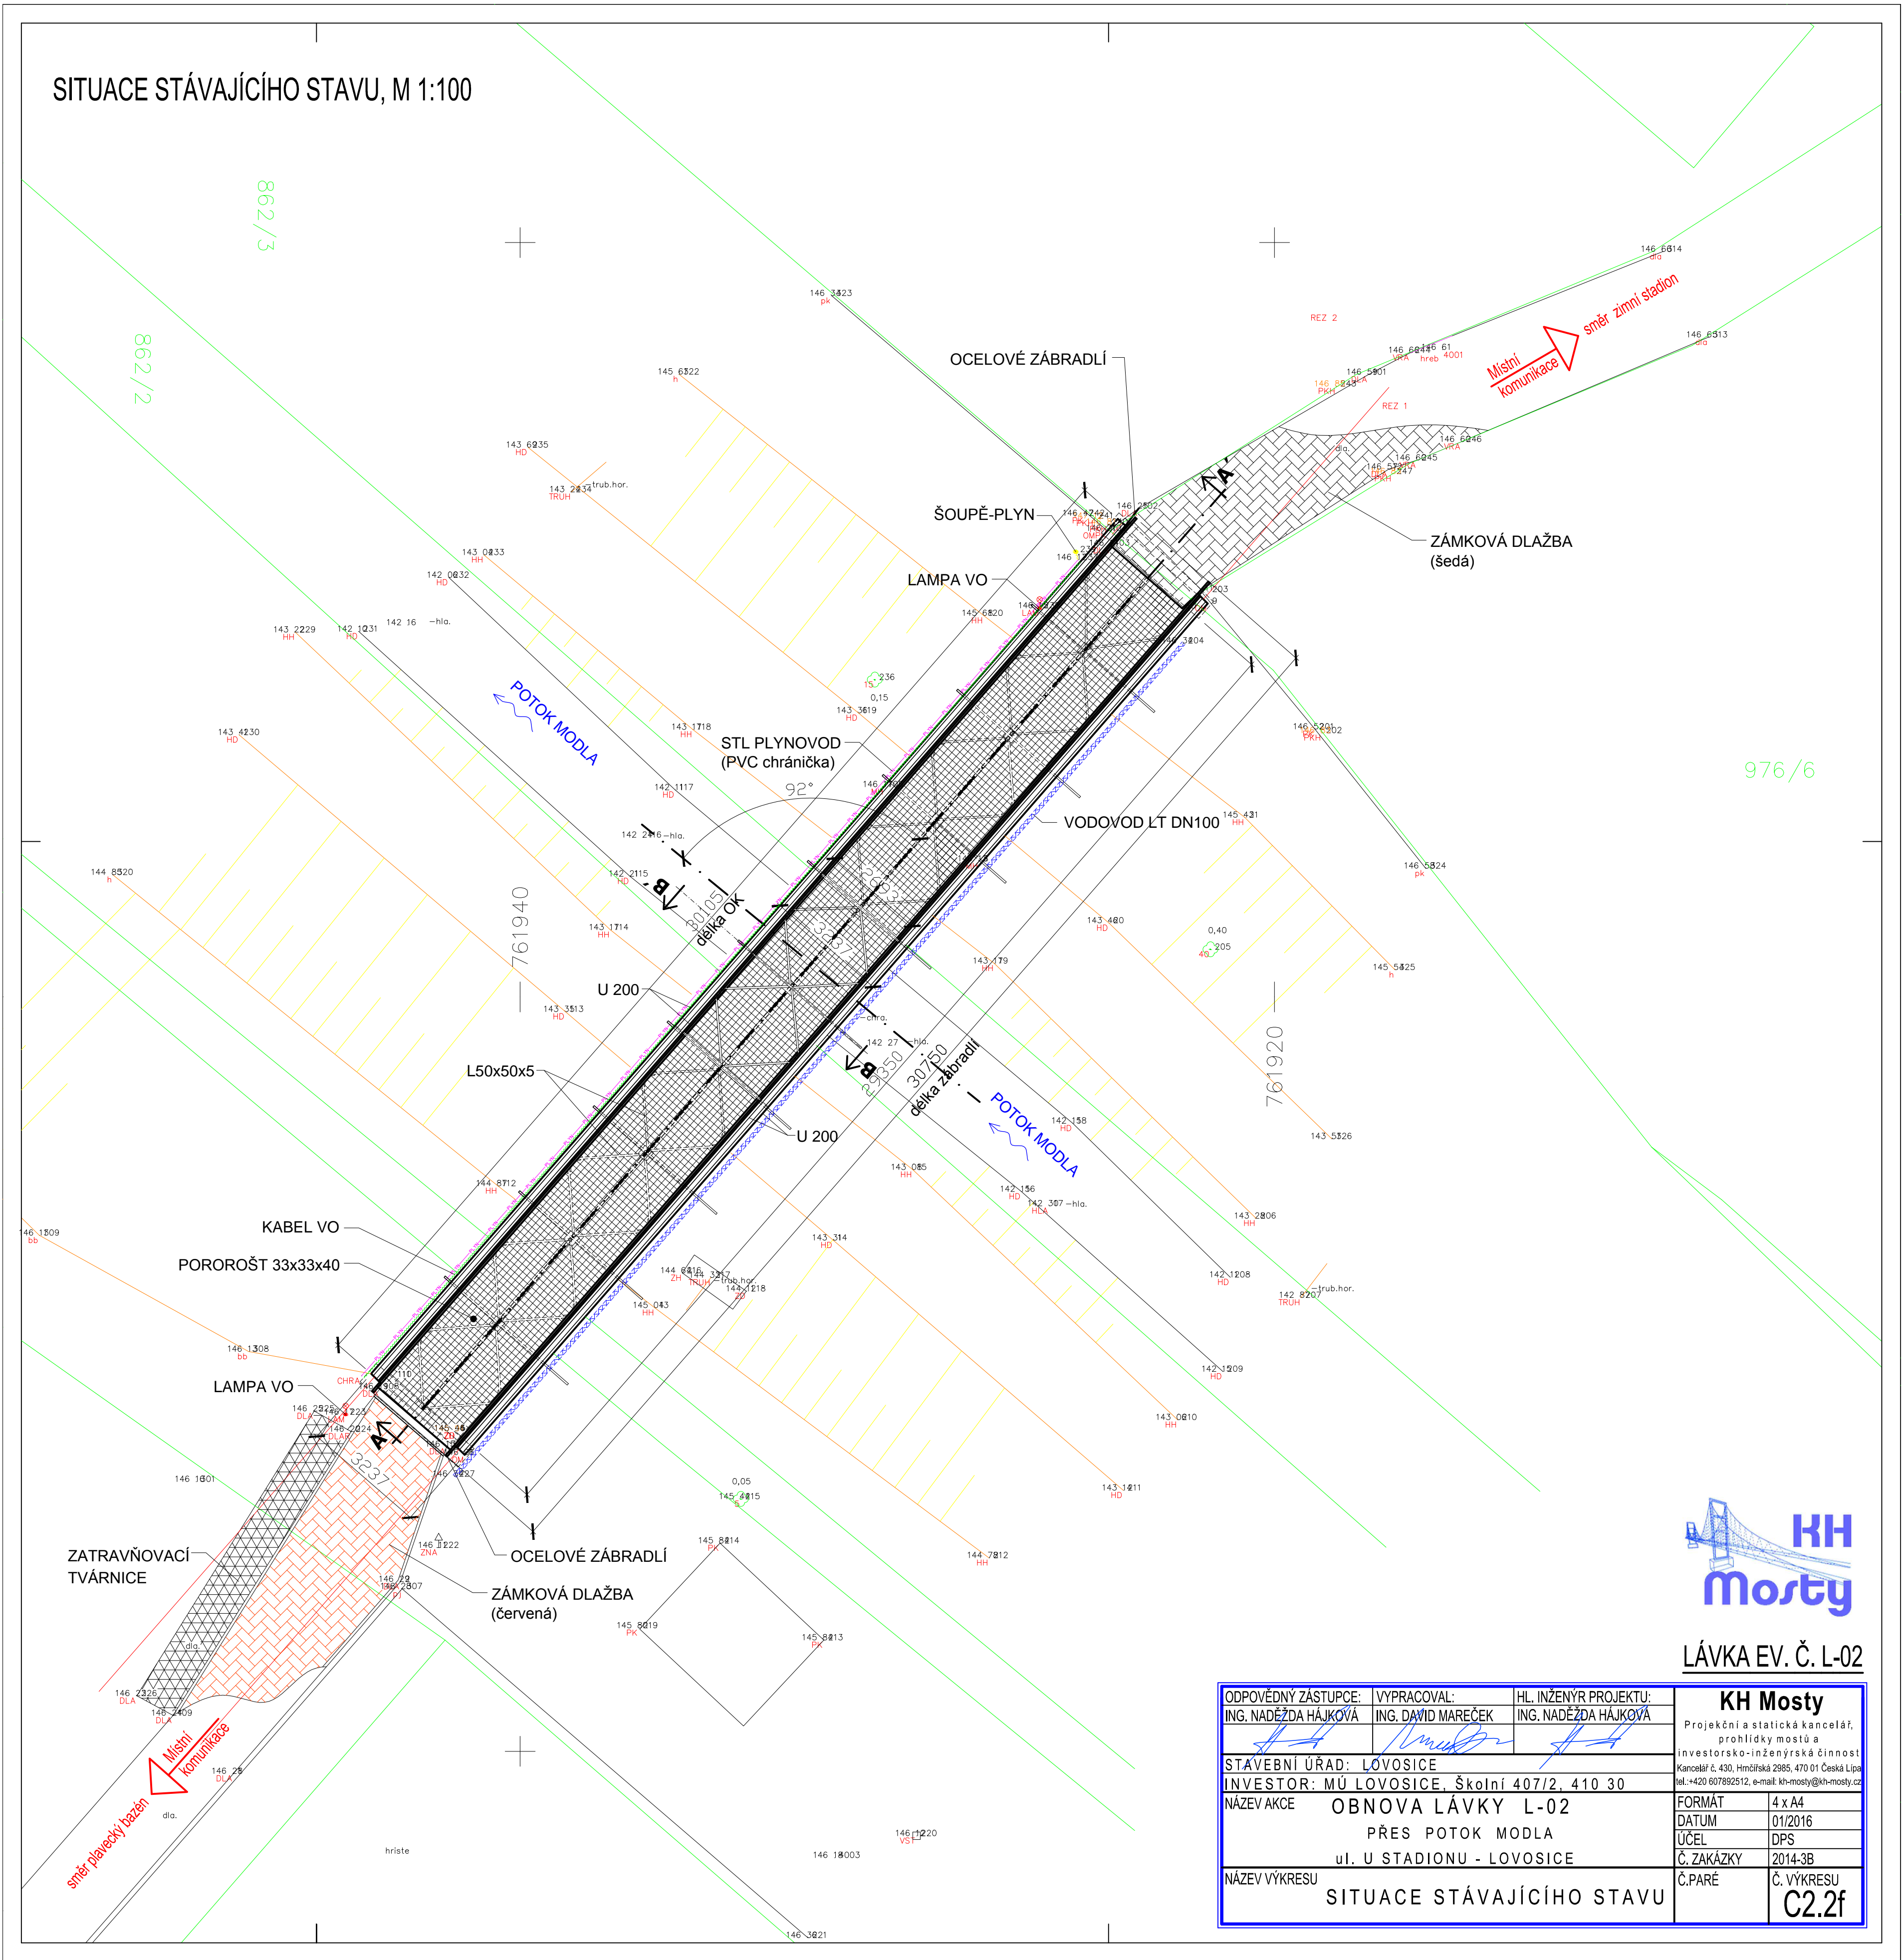

LÁVKA EV. Č. L-02

ODPOVĚDNÝ ZÁSTUPCE: ING. NADĚŽDA HÁJKOVÁ	VYPRACOVAL: ING. DAVID MAREČEK	HL. INŽENÝR PROJEKTU: ING. NADĚŽDA HÁJKOVÁ	KH Mosty Projektování a statická kancelář, prohlídky mostů a investorská-inženýrská činnost Kancelář č. 430, Hrnčířská 2985, 470 01 Česká Lípa tel.: +420 607892512, e-mail: kh-mosty@kh-mosty.cz
STAVEBNÍ ÚŘAD: LOVOŠICE			FORMÁT: 4 x A4
INVESTOR: MÚ LOVOŠICE, Školní 407/2, 410 30			DATUM: 01/2016
NÁZEV AKCE: OBNOVA LÁVKY L-02			ÚČEL: DPS
PŘES POTOK MODLA			Č. ZAKÁZKY: 2014-3B
uI. U STADIONU - LOVOŠICE			Č. PARÉ
SITUACE STÁVAJÍCÍHO STAVU			Č. VÝKRESU: C2.2f