VYTYČOVACÍ SCHÉMA, M 1:100

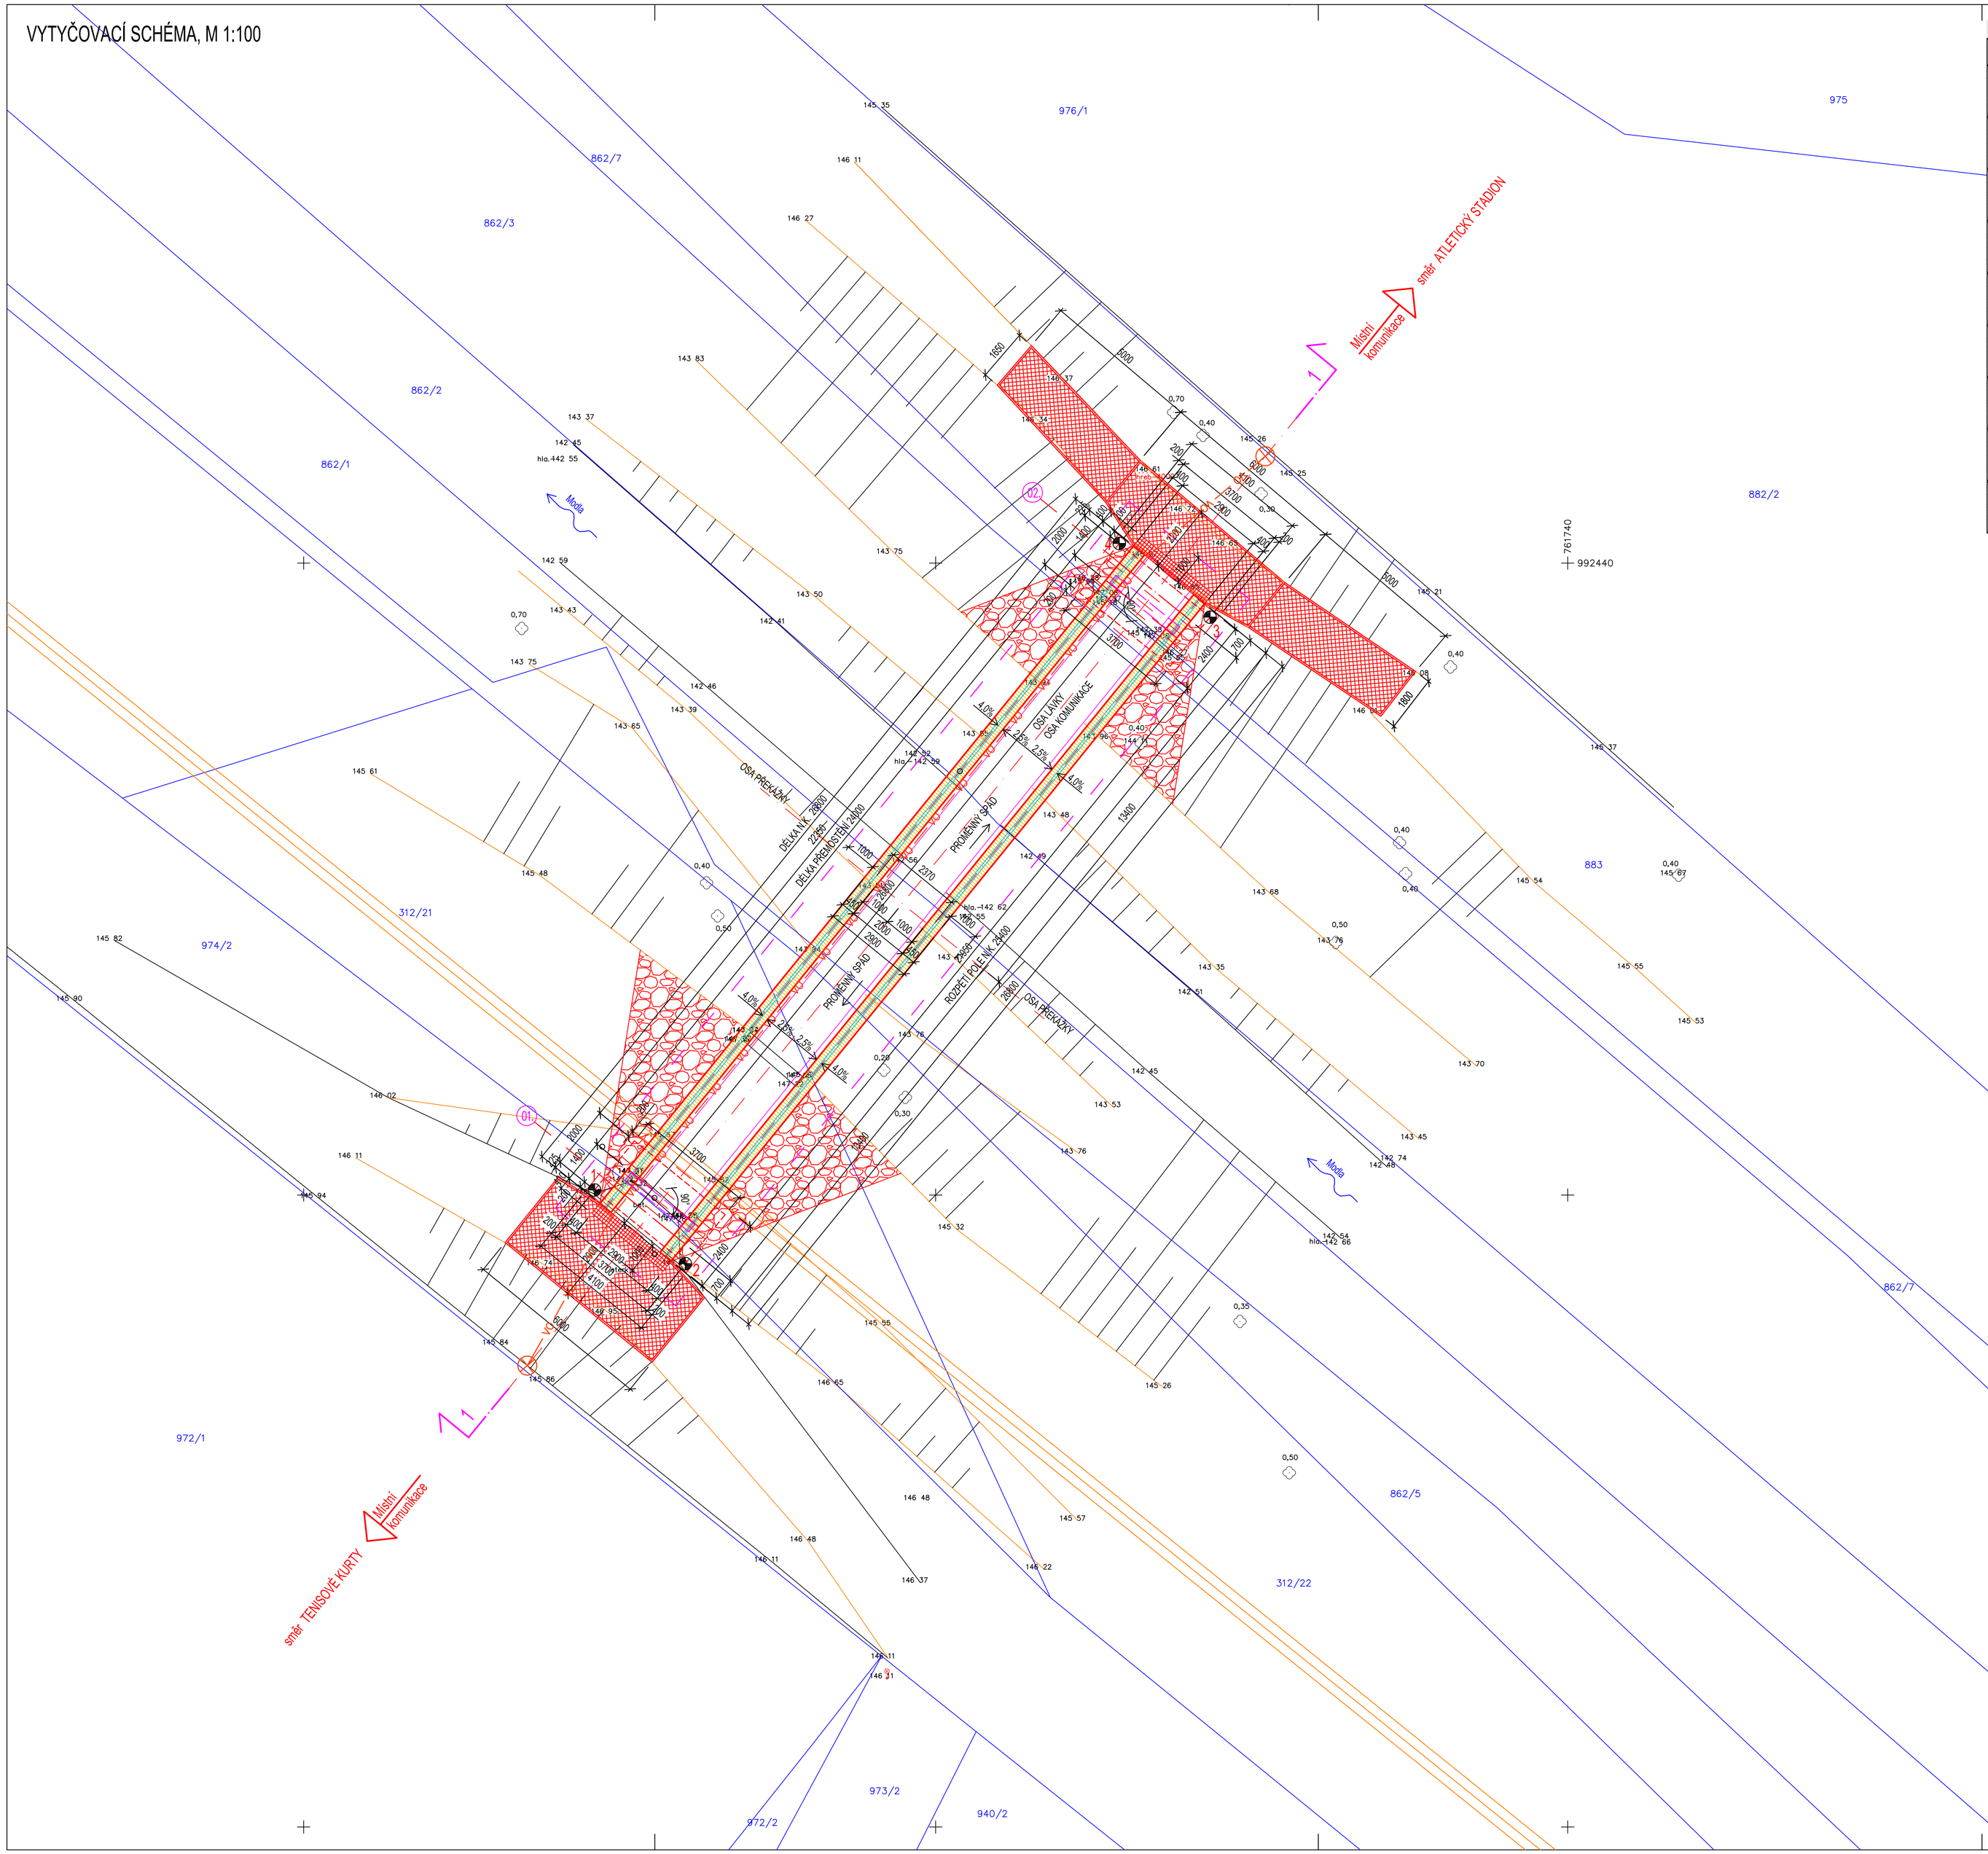

ZÁBOROVÝ ELABORÁT

Položka	Parcela	katastrální území	Výměra m2	Druh pozemku	Způsob využití	List vlastnictví	Vlastník	Zábor m2 trvalý	Zábor m2 dočasný
1	312/21	Lovosice	222	ostatní plocha	jiná plocha	6864	Povodí Ohře, státní podnik Bezručova 4219 43003 Chomutov	20.06	34.07
2	312/22	Lovosice	715	ostatní plocha	jiná plocha	1	Město Lovosice Školní 407/2 41030 Lovosice	5.81	9.74
3	862/1	Lovosice	3613	vodní plocha	koryto vodního toku přirozené nebo upravené	1	Město Lovosice Školní 407/2 41030 Lovosice	9.85	16.63
4	862/2	Lovosice	2521	vodní plocha	koryto vodního toku přirozené nebo upravené	1	Město Lovosice Školní 407/2 41030 Lovosice	9.86	16.72
5	862/3	Lovosice	4735	vodní plocha	koryto vodního toku přirozené nebo upravené	1	Město Lovosice Školní 407/2 41030 Lovosice	20.02	33.86
6	862/5	Lovosice	1100	vodní plocha	koryto vodního toku přirozené nebo upravené	6864	Povodí Ohře, státní podnik Bezručova 4219 43003 Chomutov	1.84	3.18
7	862/7	Lovosice	4032	vodní plocha	koryto vodního toku přirozené nebo upravené	6864	Povodí Ohře, státní podnik Bezručova 4219 43003 Chomutov	2.06	3.52
8	883	Lovosice	1858	ostatní plocha	ostatní komunikace	1	Město Lovosice Školní 407/2 41030 Lovosice	5.23	13.76
9	974/2	Lovosice	652	ostatní plocha	ostatní komunikace	1	Město Lovosice Školní 407/2 41030 Lovosice	2.97	9.75

S E Z N A M S O U Ř A D N I C

Souřadnicový systém: S-JTSK Výškový systém: BPV

ČÍSLO BODU	Y	X	Z	POPIS
4002	761753.12	992437.10	146.61	
4003	761797.16	992445.95	146.02	
4004	761763.18	992484.43	145.52	

bodové pole vybudovano metodou GNSS přístrojem Trimble R4 a zpresnene globalni transformaci Trimble 2013 schvalene CÚZK

Vypracoval	Ing.P. Soukup	Ověřil	Ing.P. Soukup
Okres	Litoměřice	Kat. Území	Lovosice

Výška srovnávací roviny 140.00

AKCE

rekonstrukce lavky L-03

Lovosice

polohopis a výškopis

GEOPLÁN CZ s.r.o.
Malá 1177
Česká Lípa
tel.603499351

č. zakázky	188E/2014
souř. systém	S-JTSK
výšk. systém	Bpv
datum	7/2014
formát	A1
3.tř.přesnosti	
Měřítko	1:100

LEGENDA:

Současné inženýrské sítě

STÁVAJÍCÍ TEPLOVODNÍ KANÁL

VEŘEJNÉ OSVĚTLENÍ – NOVÉ

VYTYČENÍ - JTSK

bod č.	Y	X
1	761770.794	992459.841
2	761767.930	992462.173
3	761751.316	992441.713
4	761754.189	992439.382

LEGENDA

DOČASNÝ ZÁBOR

TRVALÝ ZÁBOR

KH Mosty

LÁVKA EV. Č. L-03

ODP.ZÁST.UPCE:	VYPRACOVAL:	HIP:
ING.DAVID MAREČEK	ING.DAVID MAREČEK	ING.NADĚŽDA HAJKOVÁ

MÍSTO STAVBY: P. Č. 312/21, 312/22, 862/1, 862/2, 862/3, 862/5, 862/7, 883, 974/2 , K. Ú. LOVOSICE

INVESTOR: MĚSTO LOVOSICE , ŠKOLNÍ 407/2 , 140 00 LOVOSICE

NÁZEV AKCE

SO 05 - OBNOVA LÁVKY L-03

PŘES POTOK MODLA

U TENISOVÝCH KURTŮ - LOVOSICE

NÁZEV VÝKRESU

VYTYČOVACÍ SCHÉMA

KH Mosty a statik
Projekční a statická kancelář, prohlídky mostů,
Investorsko-Inženýrská činnost
Karoláč č.430, Hrnčířská 2985, 470 01 Česká Lípa
tel./fax:+420 607 892 512, e-mail: kh-mosty@kh-mosty.cz

FORMÁT	8xA4
DATUM	05/2015
ÚČEL	PDPS
Č. ZAKÁZKY	2015-031
MĚŘÍTKO	M 1:100
Č. VÝKRESU	C2.2f