
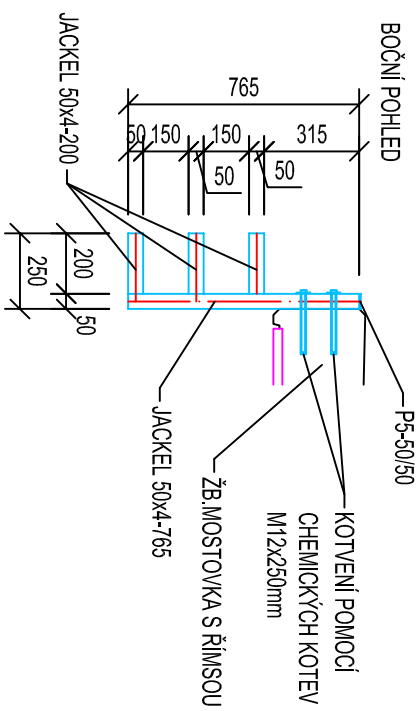
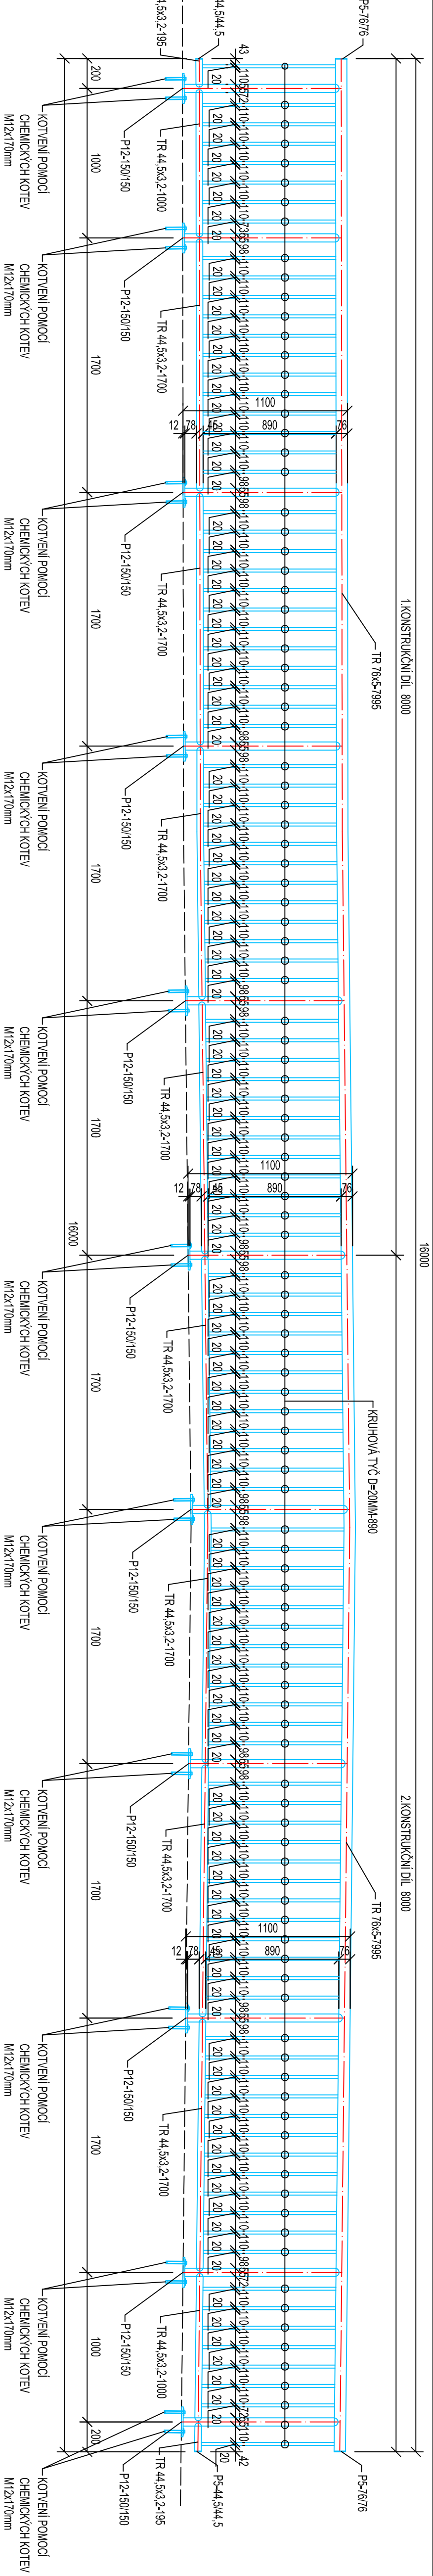
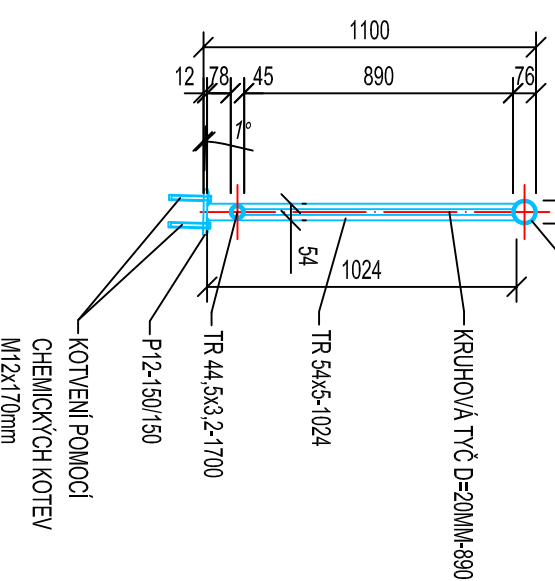
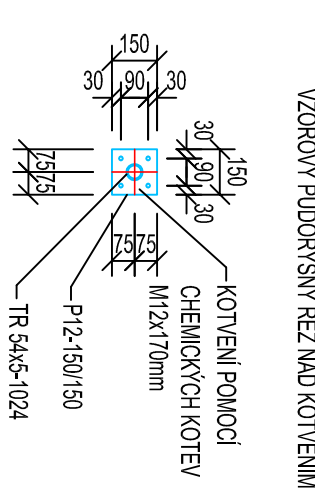


SCHEMA ZÁBRADÍ, M 1:25
ZÁBRADÍ Z1 - KS=2
PODROBNÝ POHLED


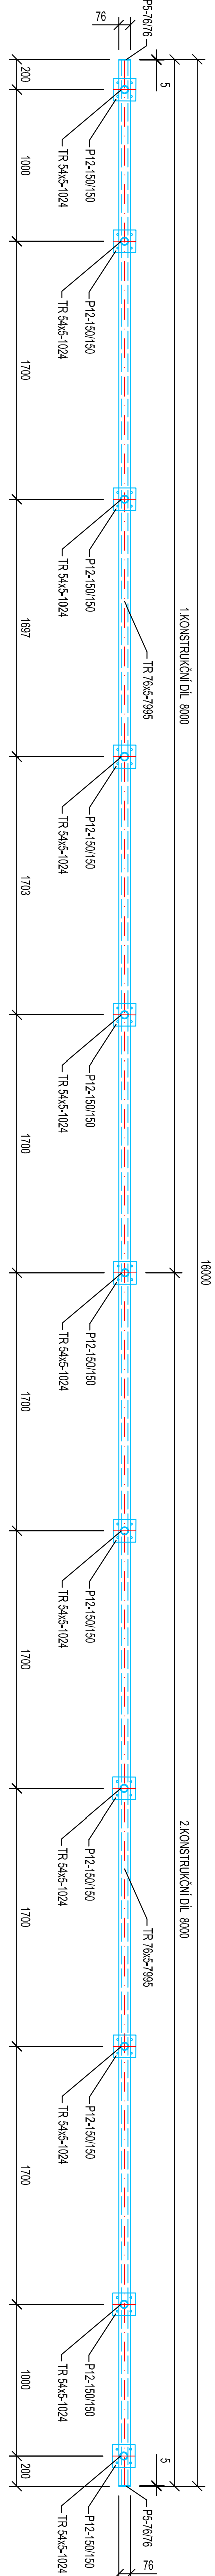

KONZOLA K1



TŘÍDA PROJEKTU KONSTRUKCE: EX02 DLE EN 1090
TŘÍDA AGRESIVITY: C4
CELKEM 120pm

POZNAMKA:

PDPS

[illegible]