


TABULKA MÍSTNOSTÍ

ozn.	účel	m2
2.01	respirium	149,8
2.02	vestibul	42,53
2.03	hygiena	9,49
2.04	kancelář	12,25
2.05	kabinet	21,64
2.06	zádveř f	14,39
2.07	kancelář zástupce	12,29
2.08	sborovna	41,64
2.09	ředitelna	17,33
2.10	učebna	55,91
2.11	učebna	55,91
2.12	kabinet	18,11
2.13	chodba	134,6
2.14	klubovna	37,01
2.15	vestibul	18,63
2.16	hygiena	23,83
2.17	hygiena	17,72
2.18	satna	29,51
2.19	satna	39,91
2.20	zádveř f	10,85
2.21	chodba	12,81
2.22	satna	39,91

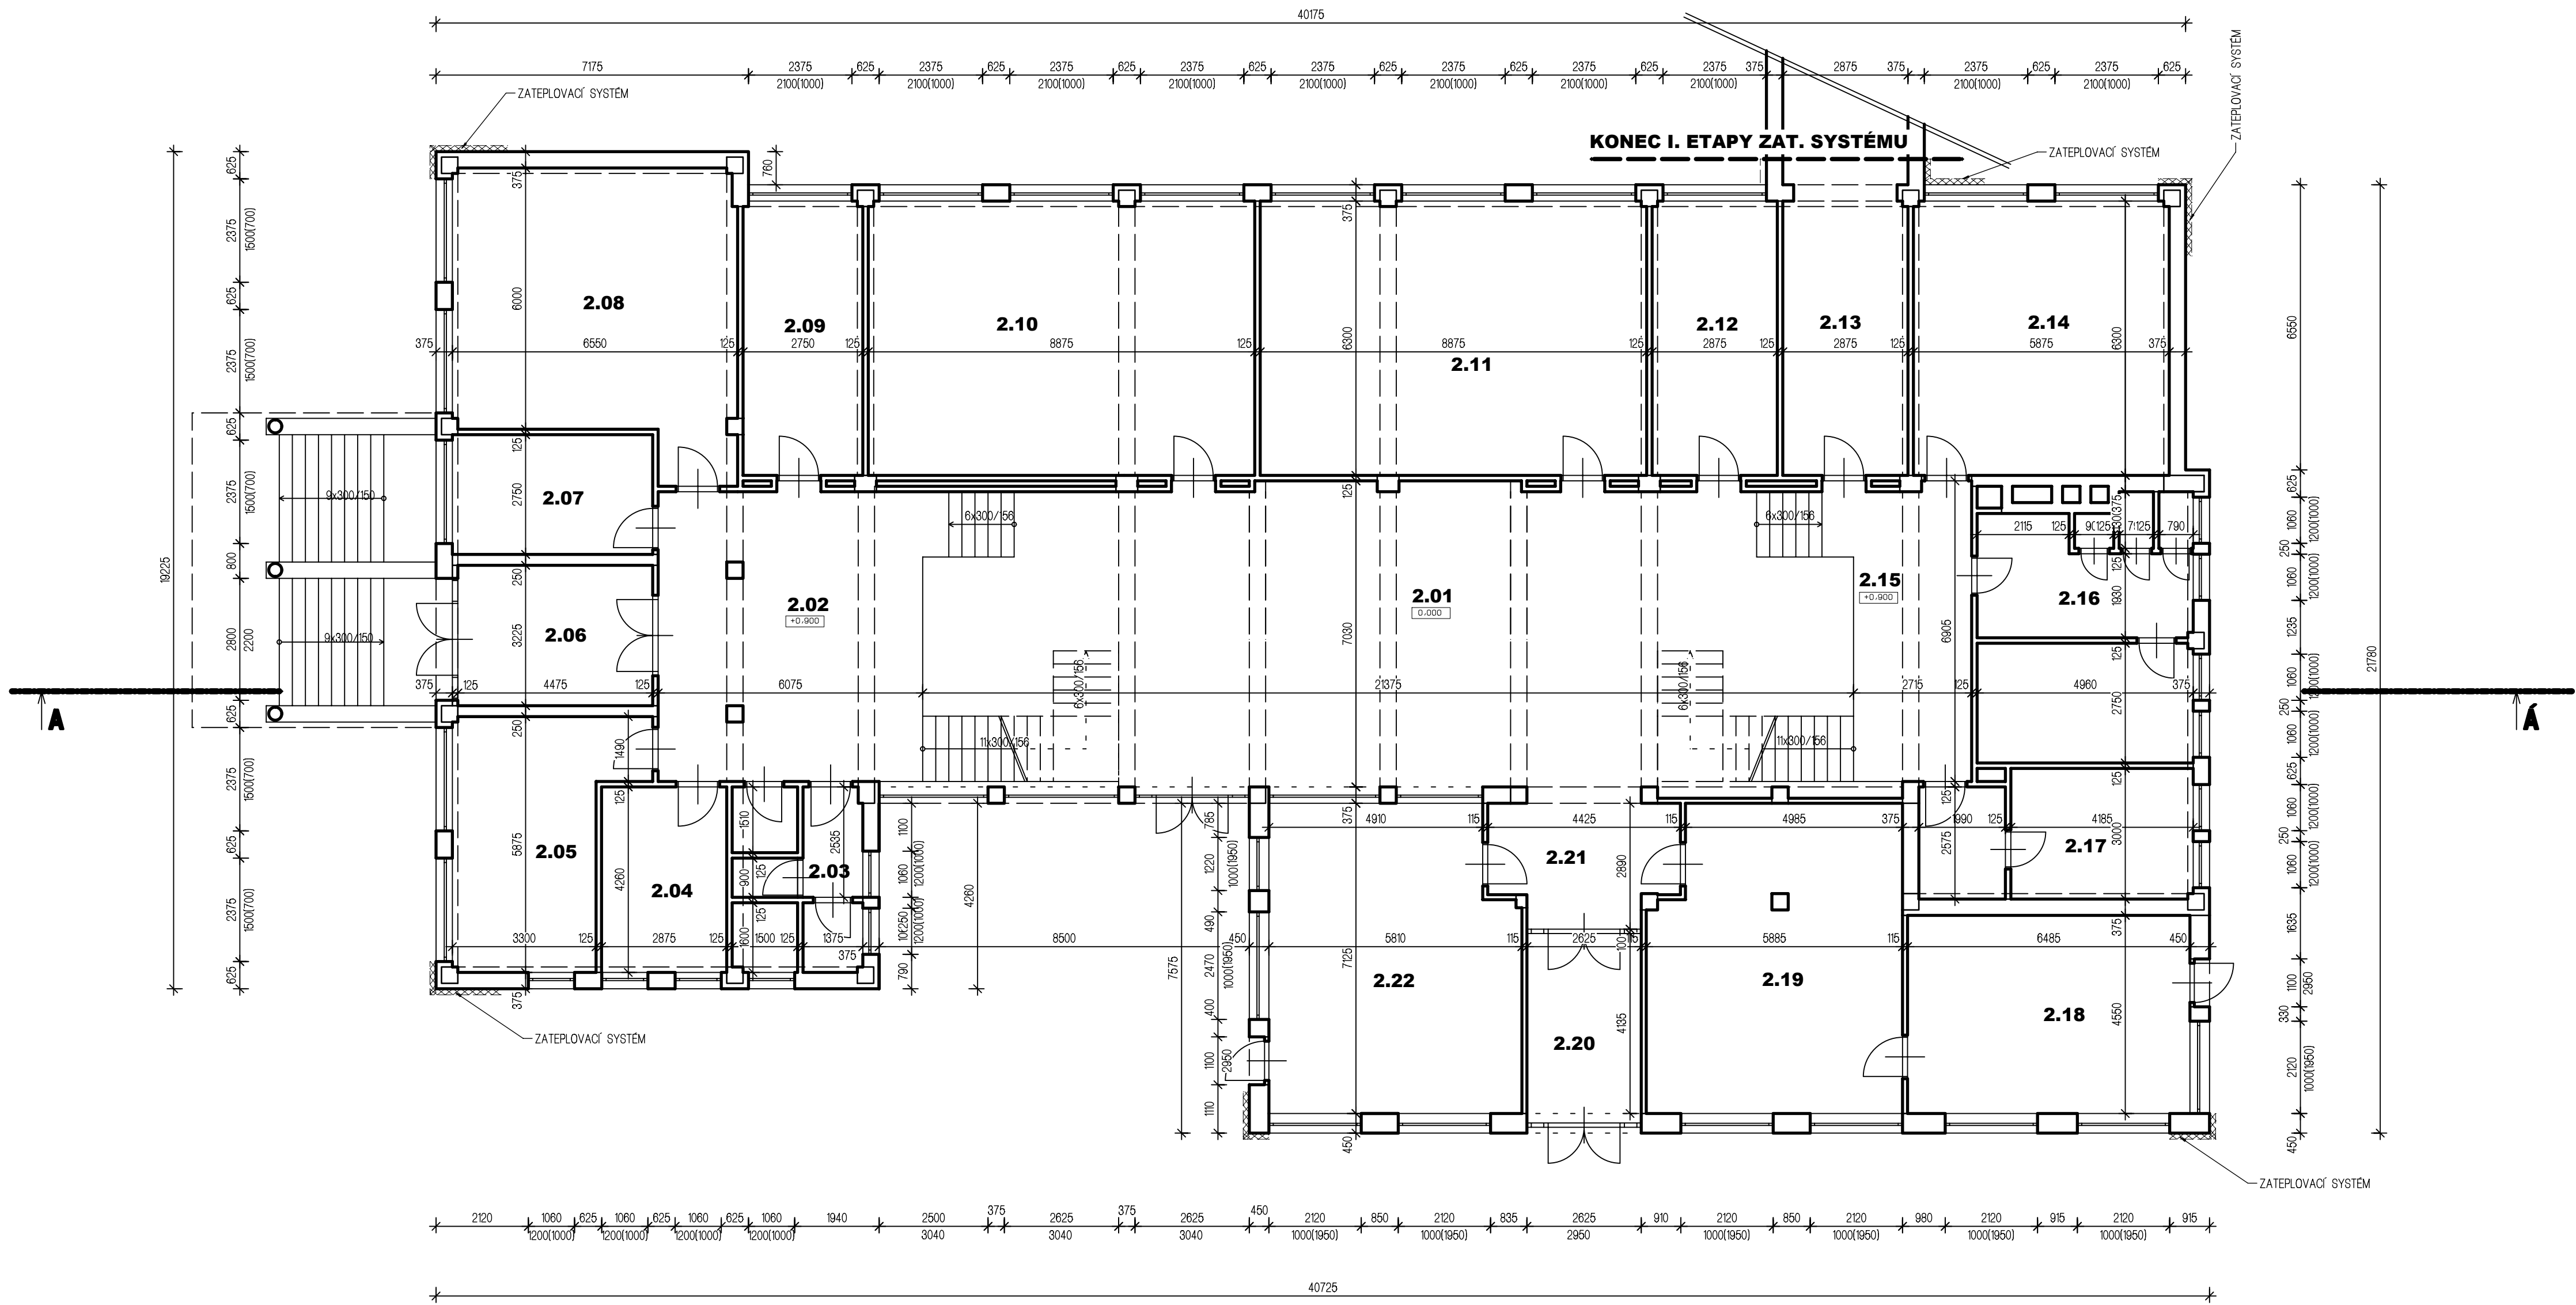

HIP Ing. Miroslav Polerecký	AUTOR PROFESNÍ ČÁSTI Ing. Pavel OTT	ZODPOVĚDNÝ PROJEKTANT Ing. Miroslav Polerecký
TECHNICKÁ KOORDINACE Ing. Pavel OTT	KONTROLOVAL Jiří Šnajdr	SPOLUPRÁCE Ing. Pavel OTT Jiří Šnajdr Radka Chudobová
K.č.: Lovosice 16877071		
INVESTOR: Město Lovosice, Školní 407/2, 41030 Lovosice		
AKCE: I. ETAPA ZATEPLENÍ OBJEKTU IILŽ ANTONÍNÁ BARÁKA V LOVOŠICÍCH		FORMÁT - A4
profese: F.1.1. Architektonické a stavebně technické řešení		DATUM 7/2018
výkres: PŮDORYS 1.NP		STUPĚN PD SR
		ZAKÁZKOVÉ ČÍSLO 24/2018
		ARCHIVNÍ ČÍSLO 196 - 24/2018
		mřítko: 1:100
		číslo paré: 3