


REVITALIZACE AUTOBUSOVÉHO NÁDRAŽÍ V LOVOSICÍCH
SO 102 - Úprava ulice Žižkova
SITUACE
M 1:250

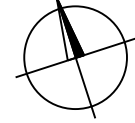

LEGENDA INŽENÝRSKÝCH SÍTÍ:

- podzemní vedení NN - stávající
- podzemní vedení VN - stávající
- sdělovací vedení podz. - stávající
- vodovodní potrubí - stávající
- kanalizace - stávající
- nová UV + přípojka
- podzemní vedení VO - stávající
- podzemní vedení VO - nové
- plynovodní potrubí NTL - stávající
- plynovodní potrubí STL - stávající
- teplododní vedení - stávající

SOUVISEJÍCÍ STAVBA:

název: Informační systém
zpracovatel: ELTODO, a.s.
datum: 04/2016

LEGENDA:


- nová konstrukce vozovky - asfalt
- vodorovné dopravní značení

SEZNAM SOUVISEJÍCÍCH STAVEBNÍCH OBJEKTŮ:

- SO 101 - Revitalizace autobusového nádraží
- SO 103 - Úprava MK k vlakovému nádraží
- SO 103.1 - Úprava MK vpravo od VB
- SO 111 - Komunikace pro pěší
- SO 131 - Dopravní značení
- SO 301 - Odvodnění komunikací
- SO 301.2 - Odvodnění komunikací
- SO 421 - Veřejné osvětlení

POZNÁMKY:

- výška nášlapu obrub 150 mm, na přechodech pro chodce a místech pro přecházení 20 mm, parkovací stání 100 mm, autobusové zastávky v místě nástupní hrany 200mm
- varovné pásy budou provedeny po celé délce snížené hrany obrubníku až do rozdílu hran 80mm, dle vyhlášky č. 398/2009 Sb.
- všechny povrchové znaky inženýrských sítí budou výškově vyrovnány k nové niveletě
- všechny stávající uliční vpusti, které nebudou rušeny, budou pročištěny a bude prověřena funkčnost jejich přípojek

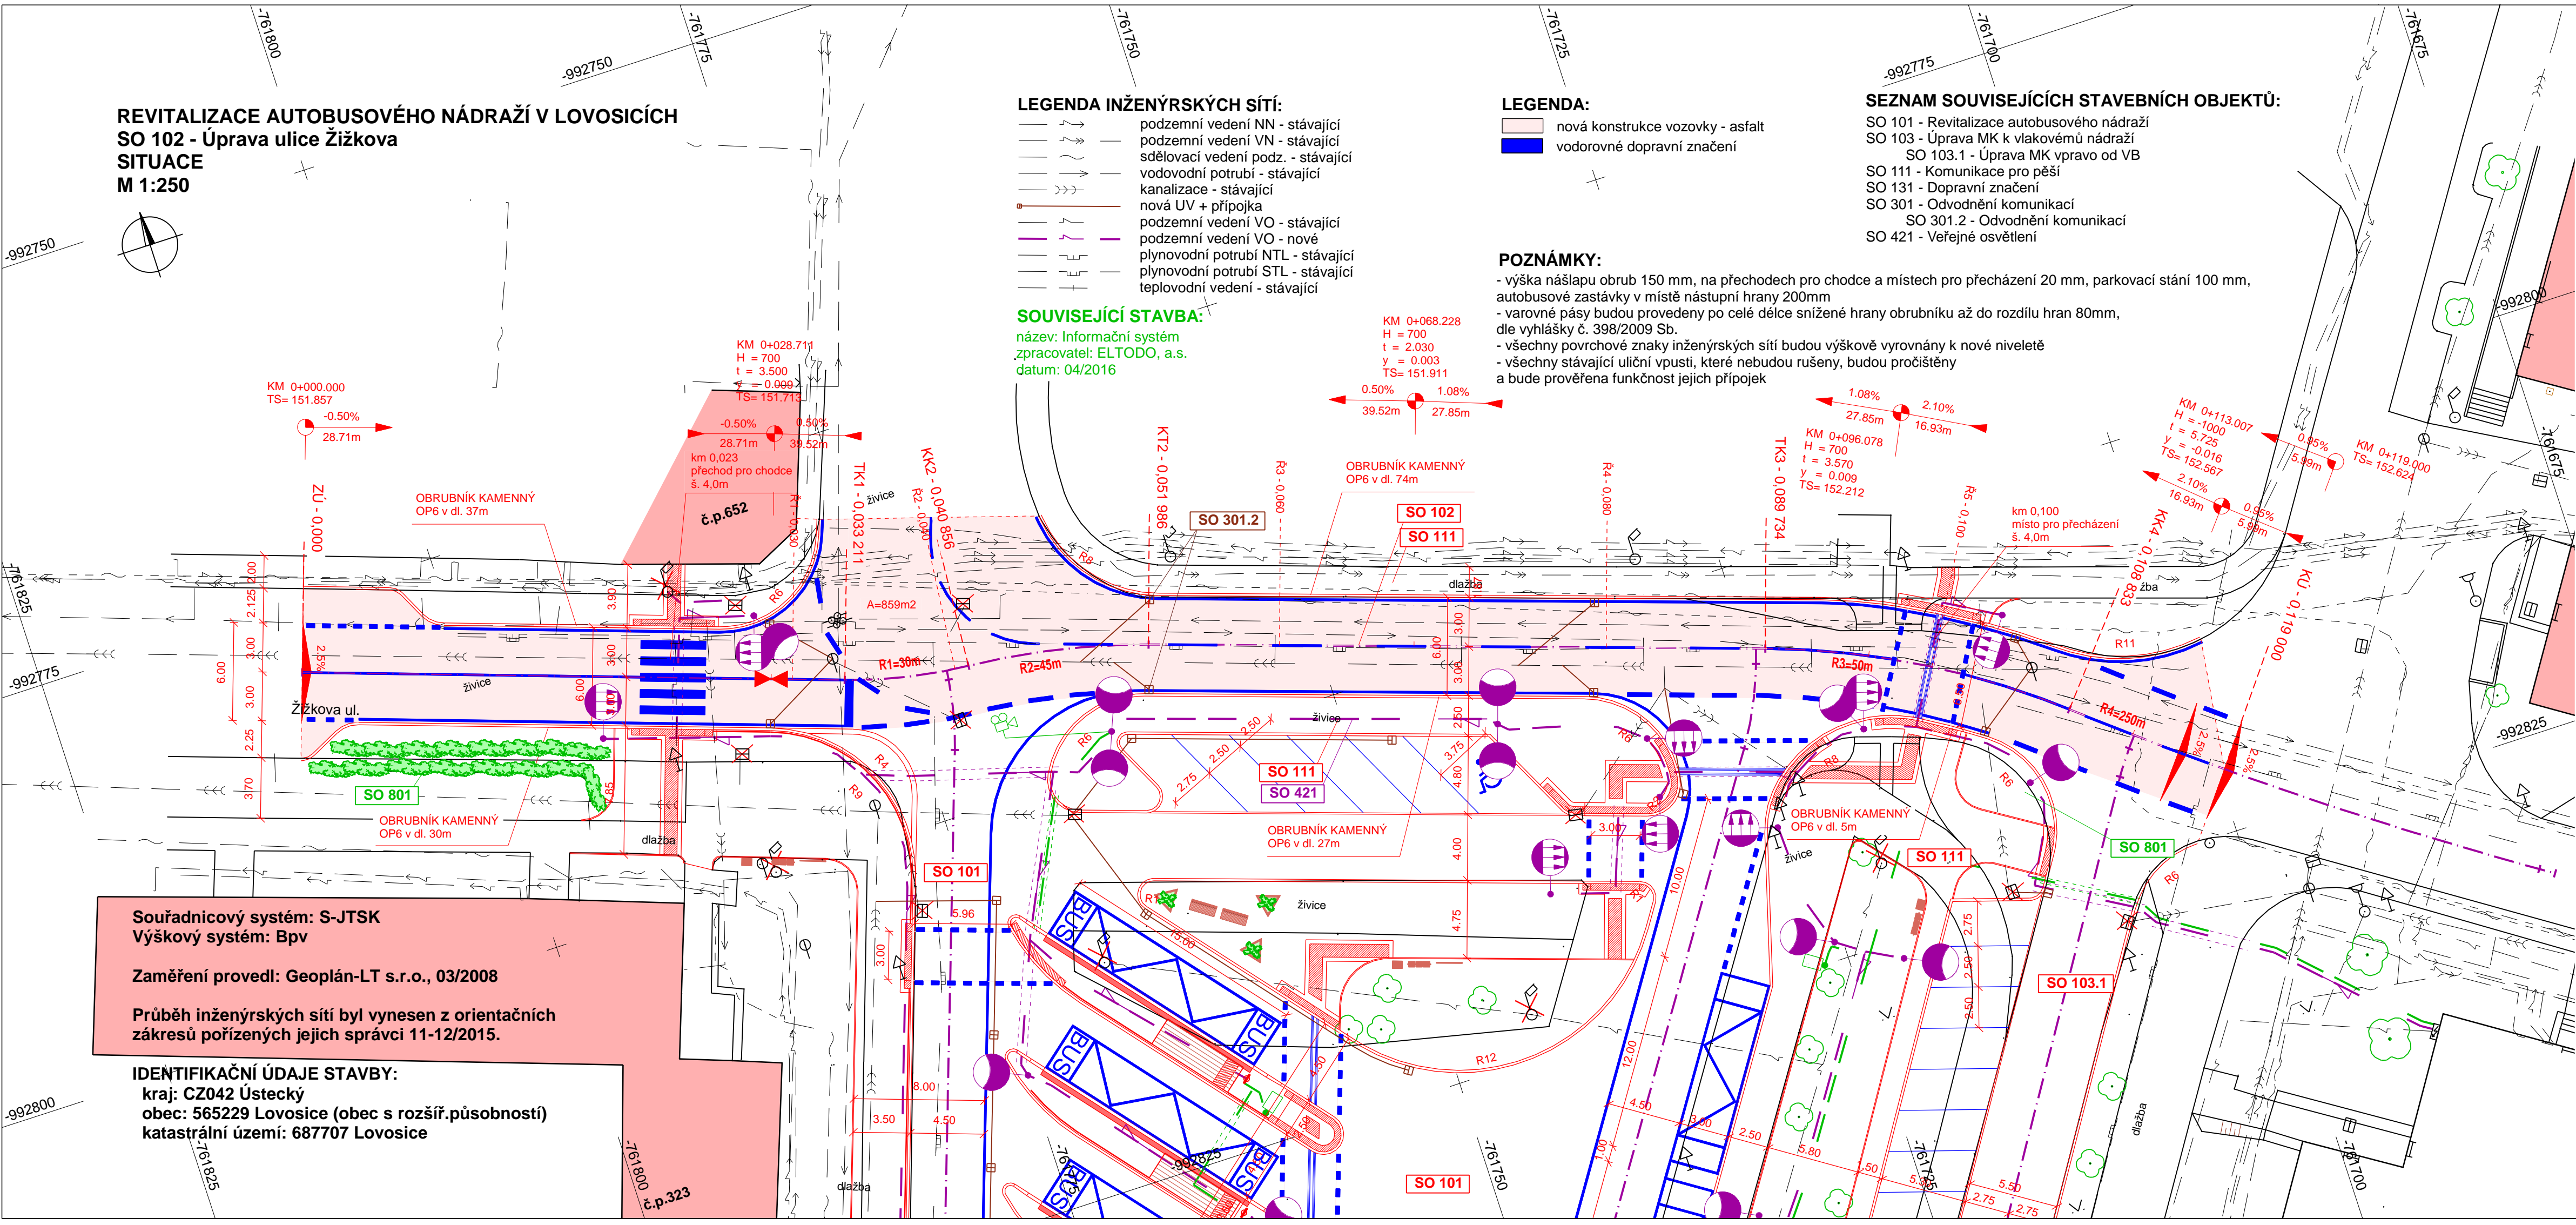

Souřadnicový systém: S-JTSK
Výškový systém: Bpv

Zaměření provedl: Geoplán-LT s.r.o., 03/2008

Průběh inženýrských sítí byl vyneseno z orientačních zákresů pořízených jejich správci 11-12/2015.

IDENTIFIKAČNÍ ÚDAJE STAVBY:

kraj: CZ042 Ústecký
obec: 565229 Lovosice (obec s rozšíř.působností)
katastrální území: 687707 Lovosice

SO 102 Úprava ulice Žižkova

Objednatel:

Město Lovosice
Školní 407/2
410 30 Lovosice

Zhotovitel DSP/DPDS:



Valbek, spol. s r.o.
Vaňurova 505/17
460 02 Liberec 3



Zhotovitel:

Valbek, spol. s r.o., sřt. Ústí n. L.
Dečinská 717/21
400 03 Ústí nad Labem

Vypracoval	M. MADEJ, DIS.	Zak. číslo	15-UL11-021
Zodp. projektant	ING. T. TRACHTA	Datum	01/2016
Tech. kontrola		Stupeň	DSP/DPDS
Akce	REVITALIZACE AUTOBUSOVÉHO NÁDRAŽÍ V LOVOSICÍCH	Počet formátů	4 x A4
		Měřítka	1:250
Příloha	SITUACE	Č. přílohy	Paré
			2.