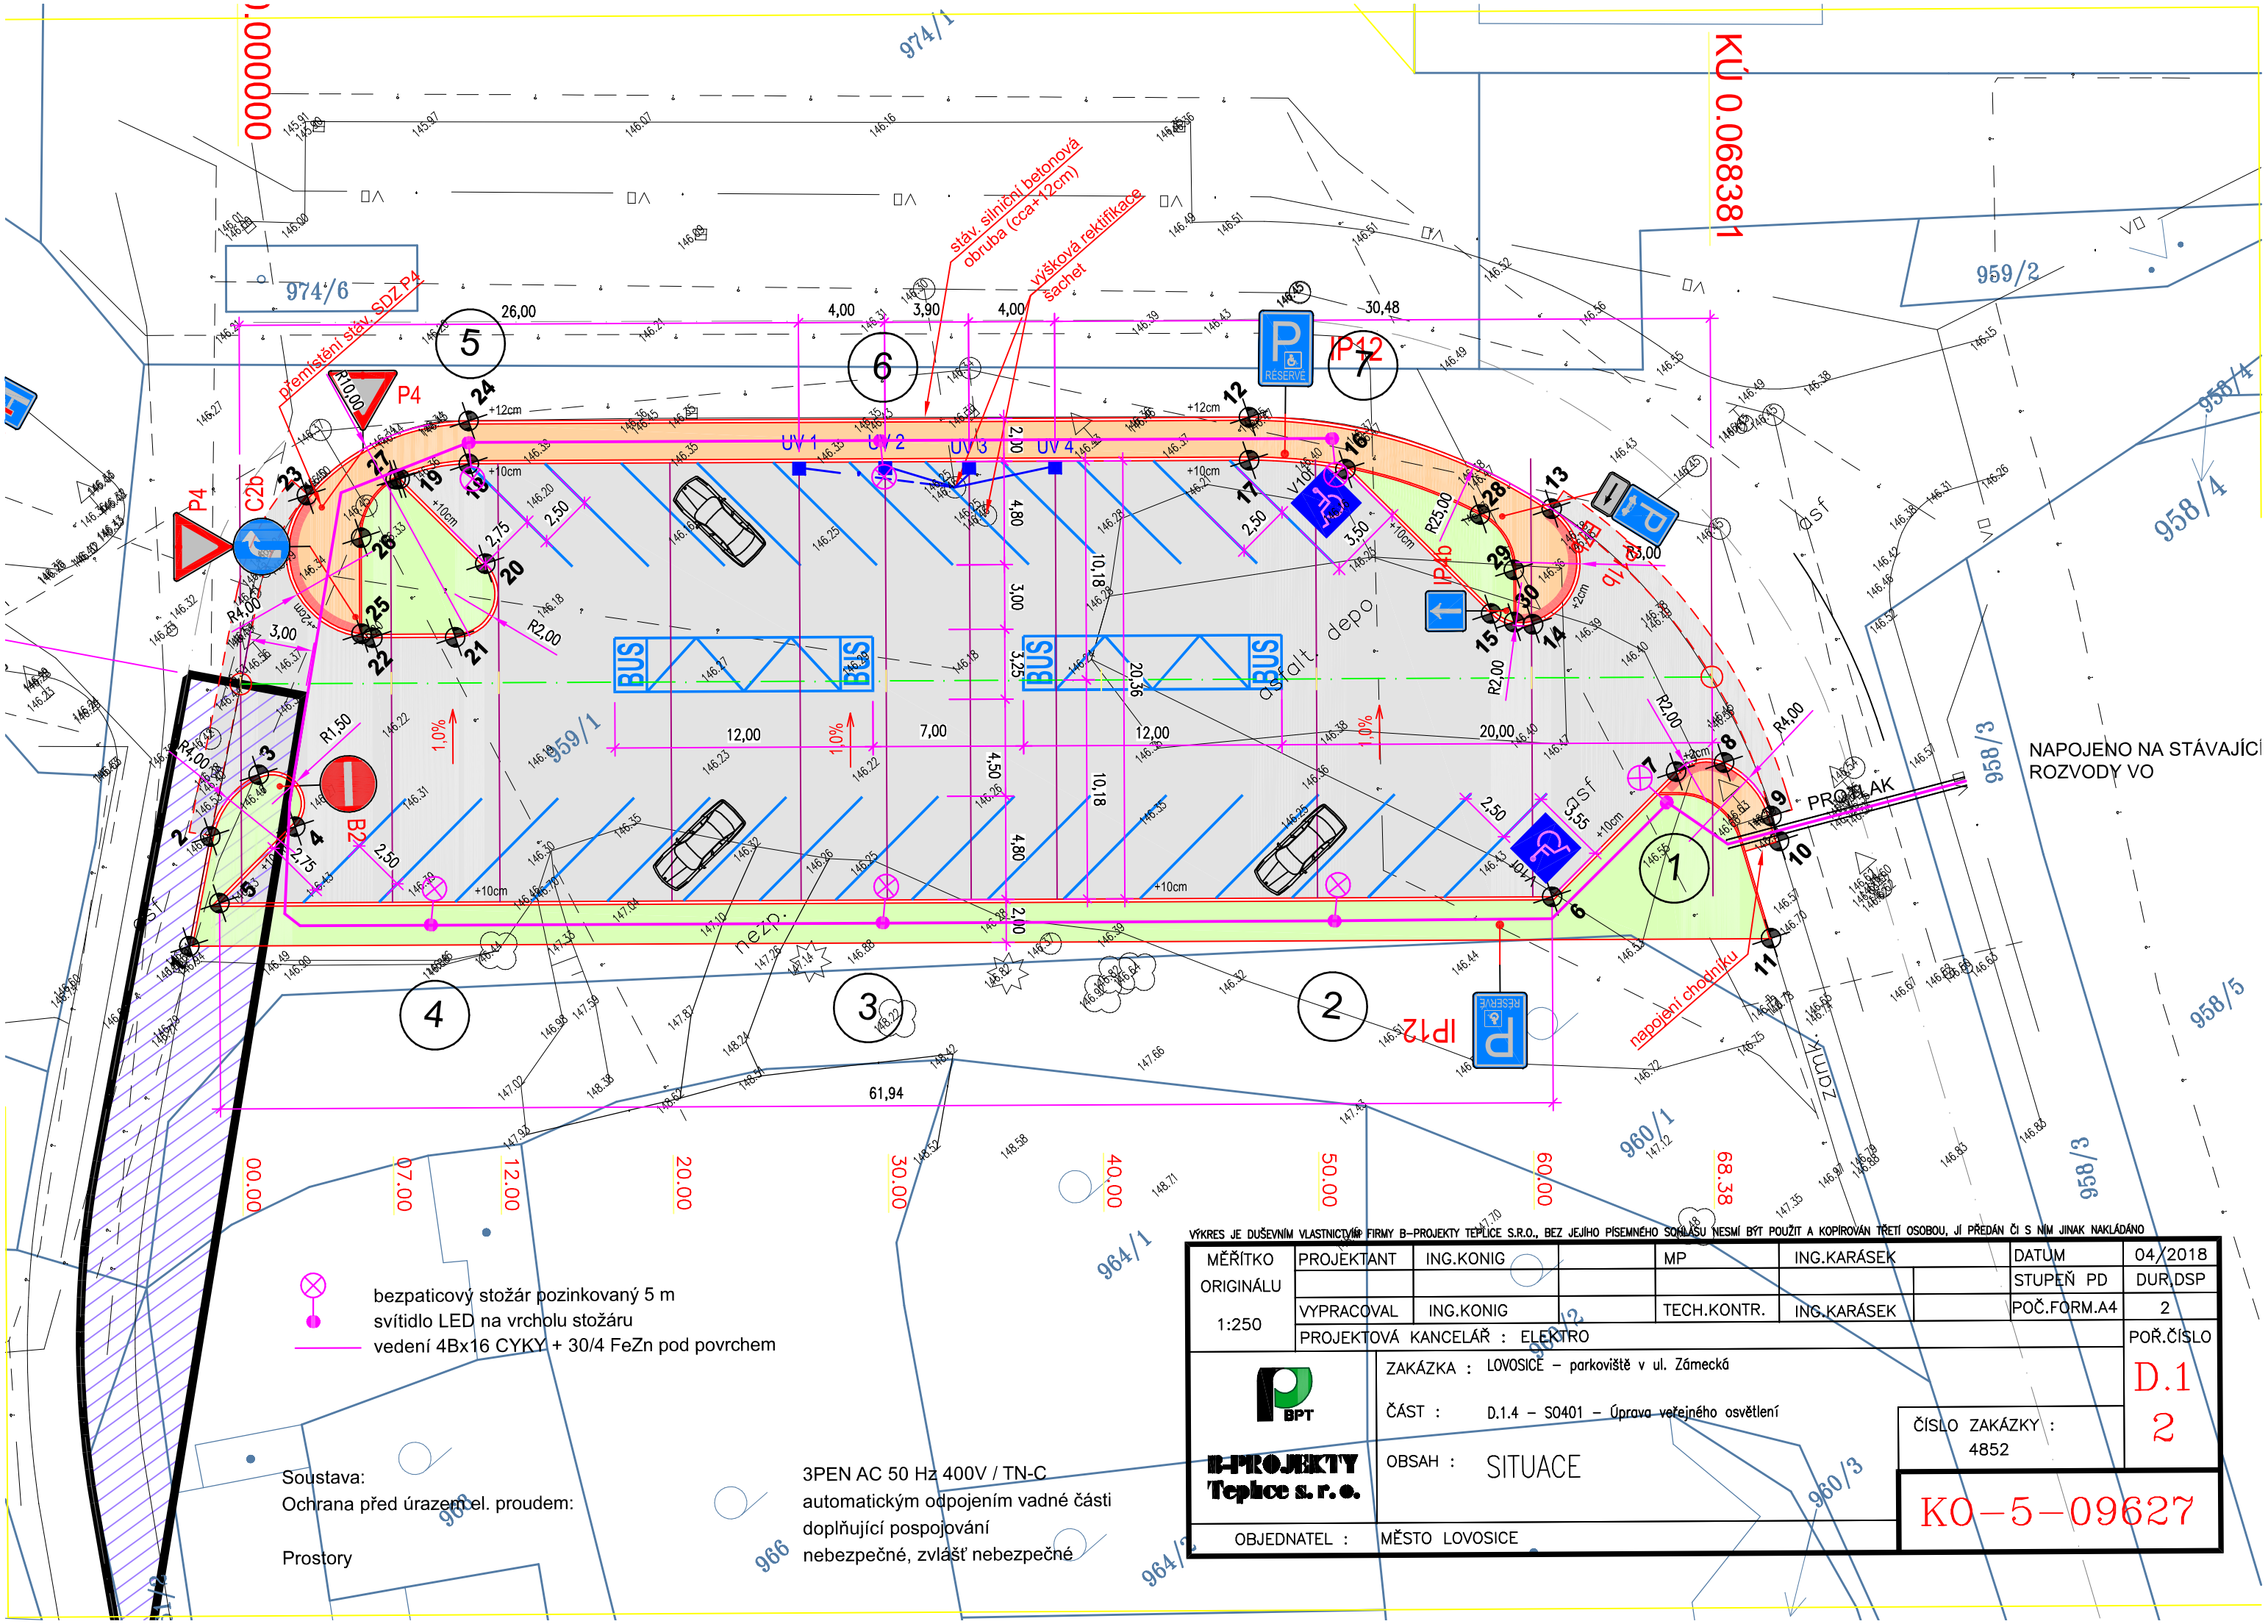

bezpaticový stožár pozinkovaný 5 m
svítidlo LED na vrcholu stožáru
vedení 4Bx16 CYKY + 30/4 FeZn pod povrchem

Soustava: 3PEN AC 50 Hz 400V / TN-C
Ochrana před úrazem el. proudem: automatickým odpojením vadné části
doplňující pospojování
Prostory nebezpečné, zvlášť nebezpečné

VÝKRES JE DUŠEVNÍM VLASTNICTVÍM FIRMY B-PROJEKTY TEPLICE S.R.O., BEZ JEJÍHO PÍSEMNÉHO SOHLASU NESMÍ BÝT POUŽIT A KOPÍROVÁN TŘETÍ OSOBOU, JÍ PŘEDÁN ČI S NÍM JINAK NAKLÁDÁNO

MĚŘÍTKO ORIGINÁLU 1:250	PROJEKTANT	ING.KONIG	MP	ING.KARÁSEK		DATUM	04/2018
						STUPEŇ PD	DUR,DSP
	VYPRACOVAL	ING.KONIG	TECH.KONTR.	ING.KARÁSEK		POČ.FORM.A4	2
	PROJEKTOVÁ KANCELÁŘ : ELEKTRO						POŘ.ČÍSLO

BPT
B-PROJEKTY Teplice s.r.o.

ZAKÁZKA : LOVOSICE – parkoviště v ul. Zámecká
ČÁST : D.1.4 – S0401 – Úprava veřejného osvětlení
OBSAH : SITUACE
ČÍSLO ZAKÁZKY : 4852
OBJEDNATEL : MĚSTO LOVOSICE

D.1 2

KO-5-09627