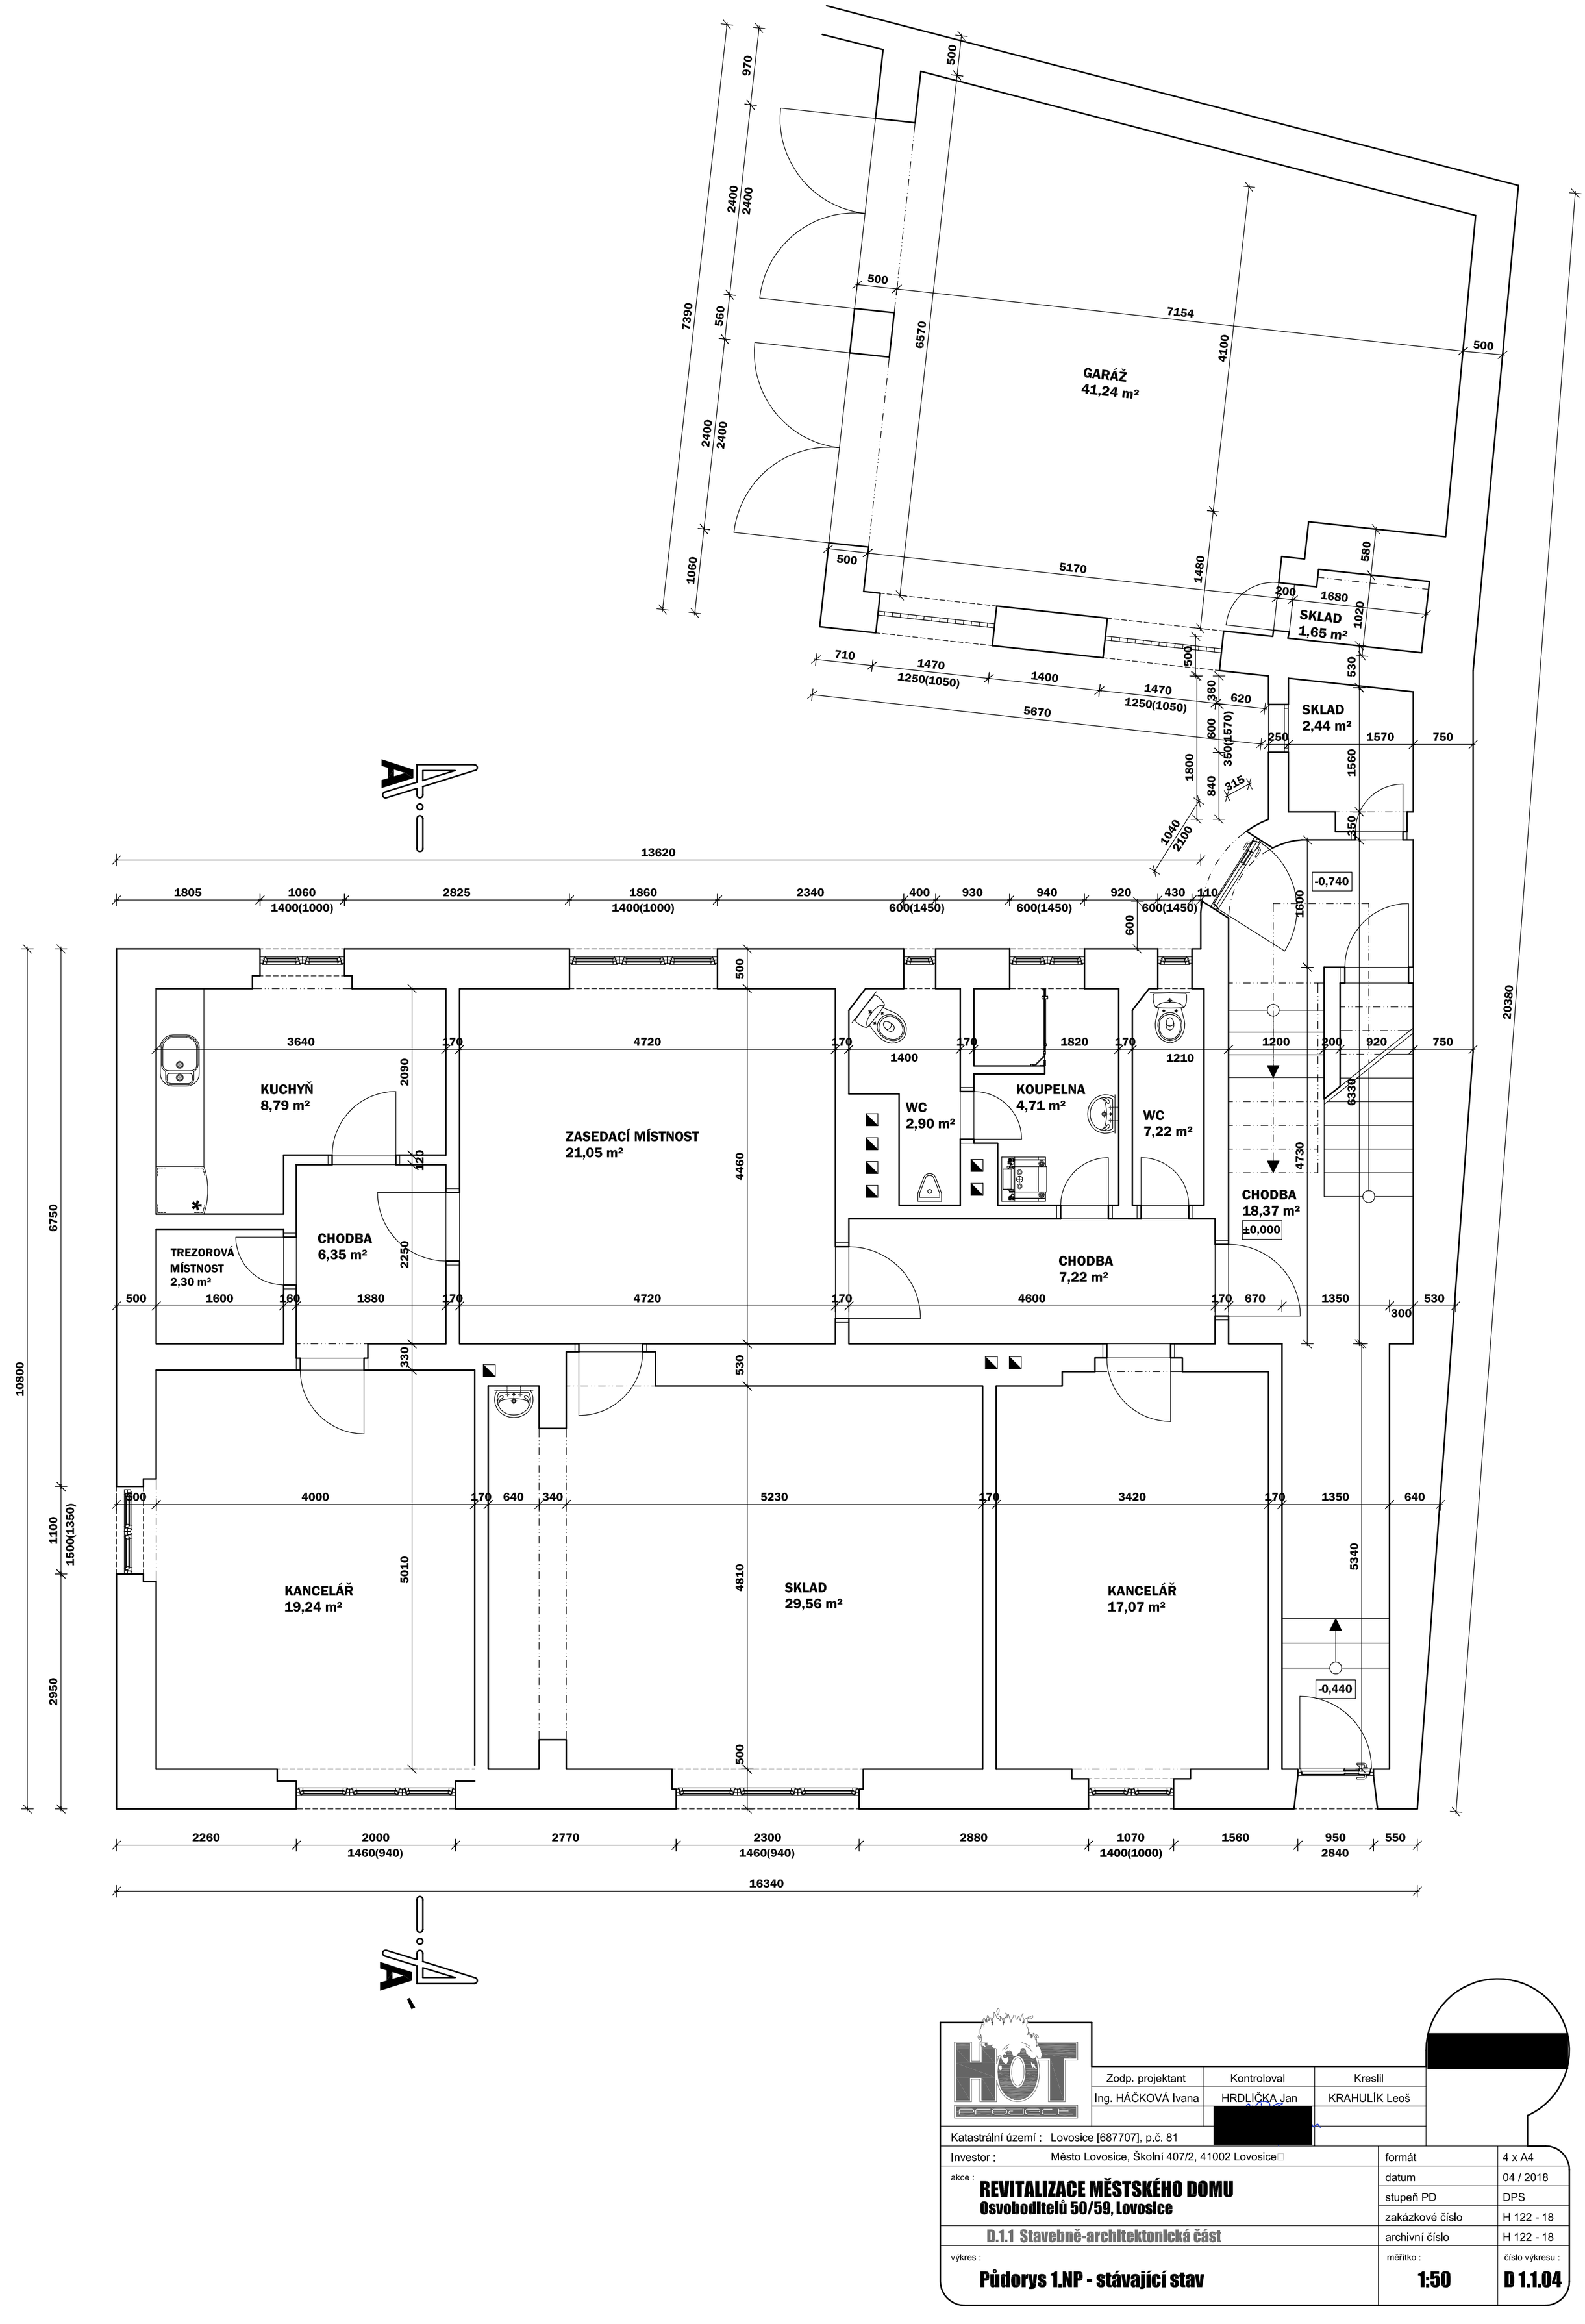


| | | |
|---|---|---|
| Zodp. projektant | Kontroloval | Kreslil |
| Ing. HÁČKOVÁ Ivana | HRDLIČKA Jan | KRAHULÍK Leoš |

Katastrální území : Lovosice [687707], p.č. 81

Investor : Město Lovosice, Školní 407/2, 41002 Lovosice

akce :

**REVITALIZACE MĚSTSKÉHO DOMU**
**Osvobodiltelů 50/59, Lovosice**

D.1.1 Stavebně-architektonická část

výkres :

**Půdorys 1.NP - stávající stav**

| | |
|---|---|
| formát | 4 x A4 |
| datum | 04 / 2018 |
| stupeň PD | DPS |
| zakázkové číslo | H 122 - 18 |
| archivní číslo | H 122 - 18 |
| měřítko : | 1:50 |
| číslo výkresu : | D 1.1.04 |