


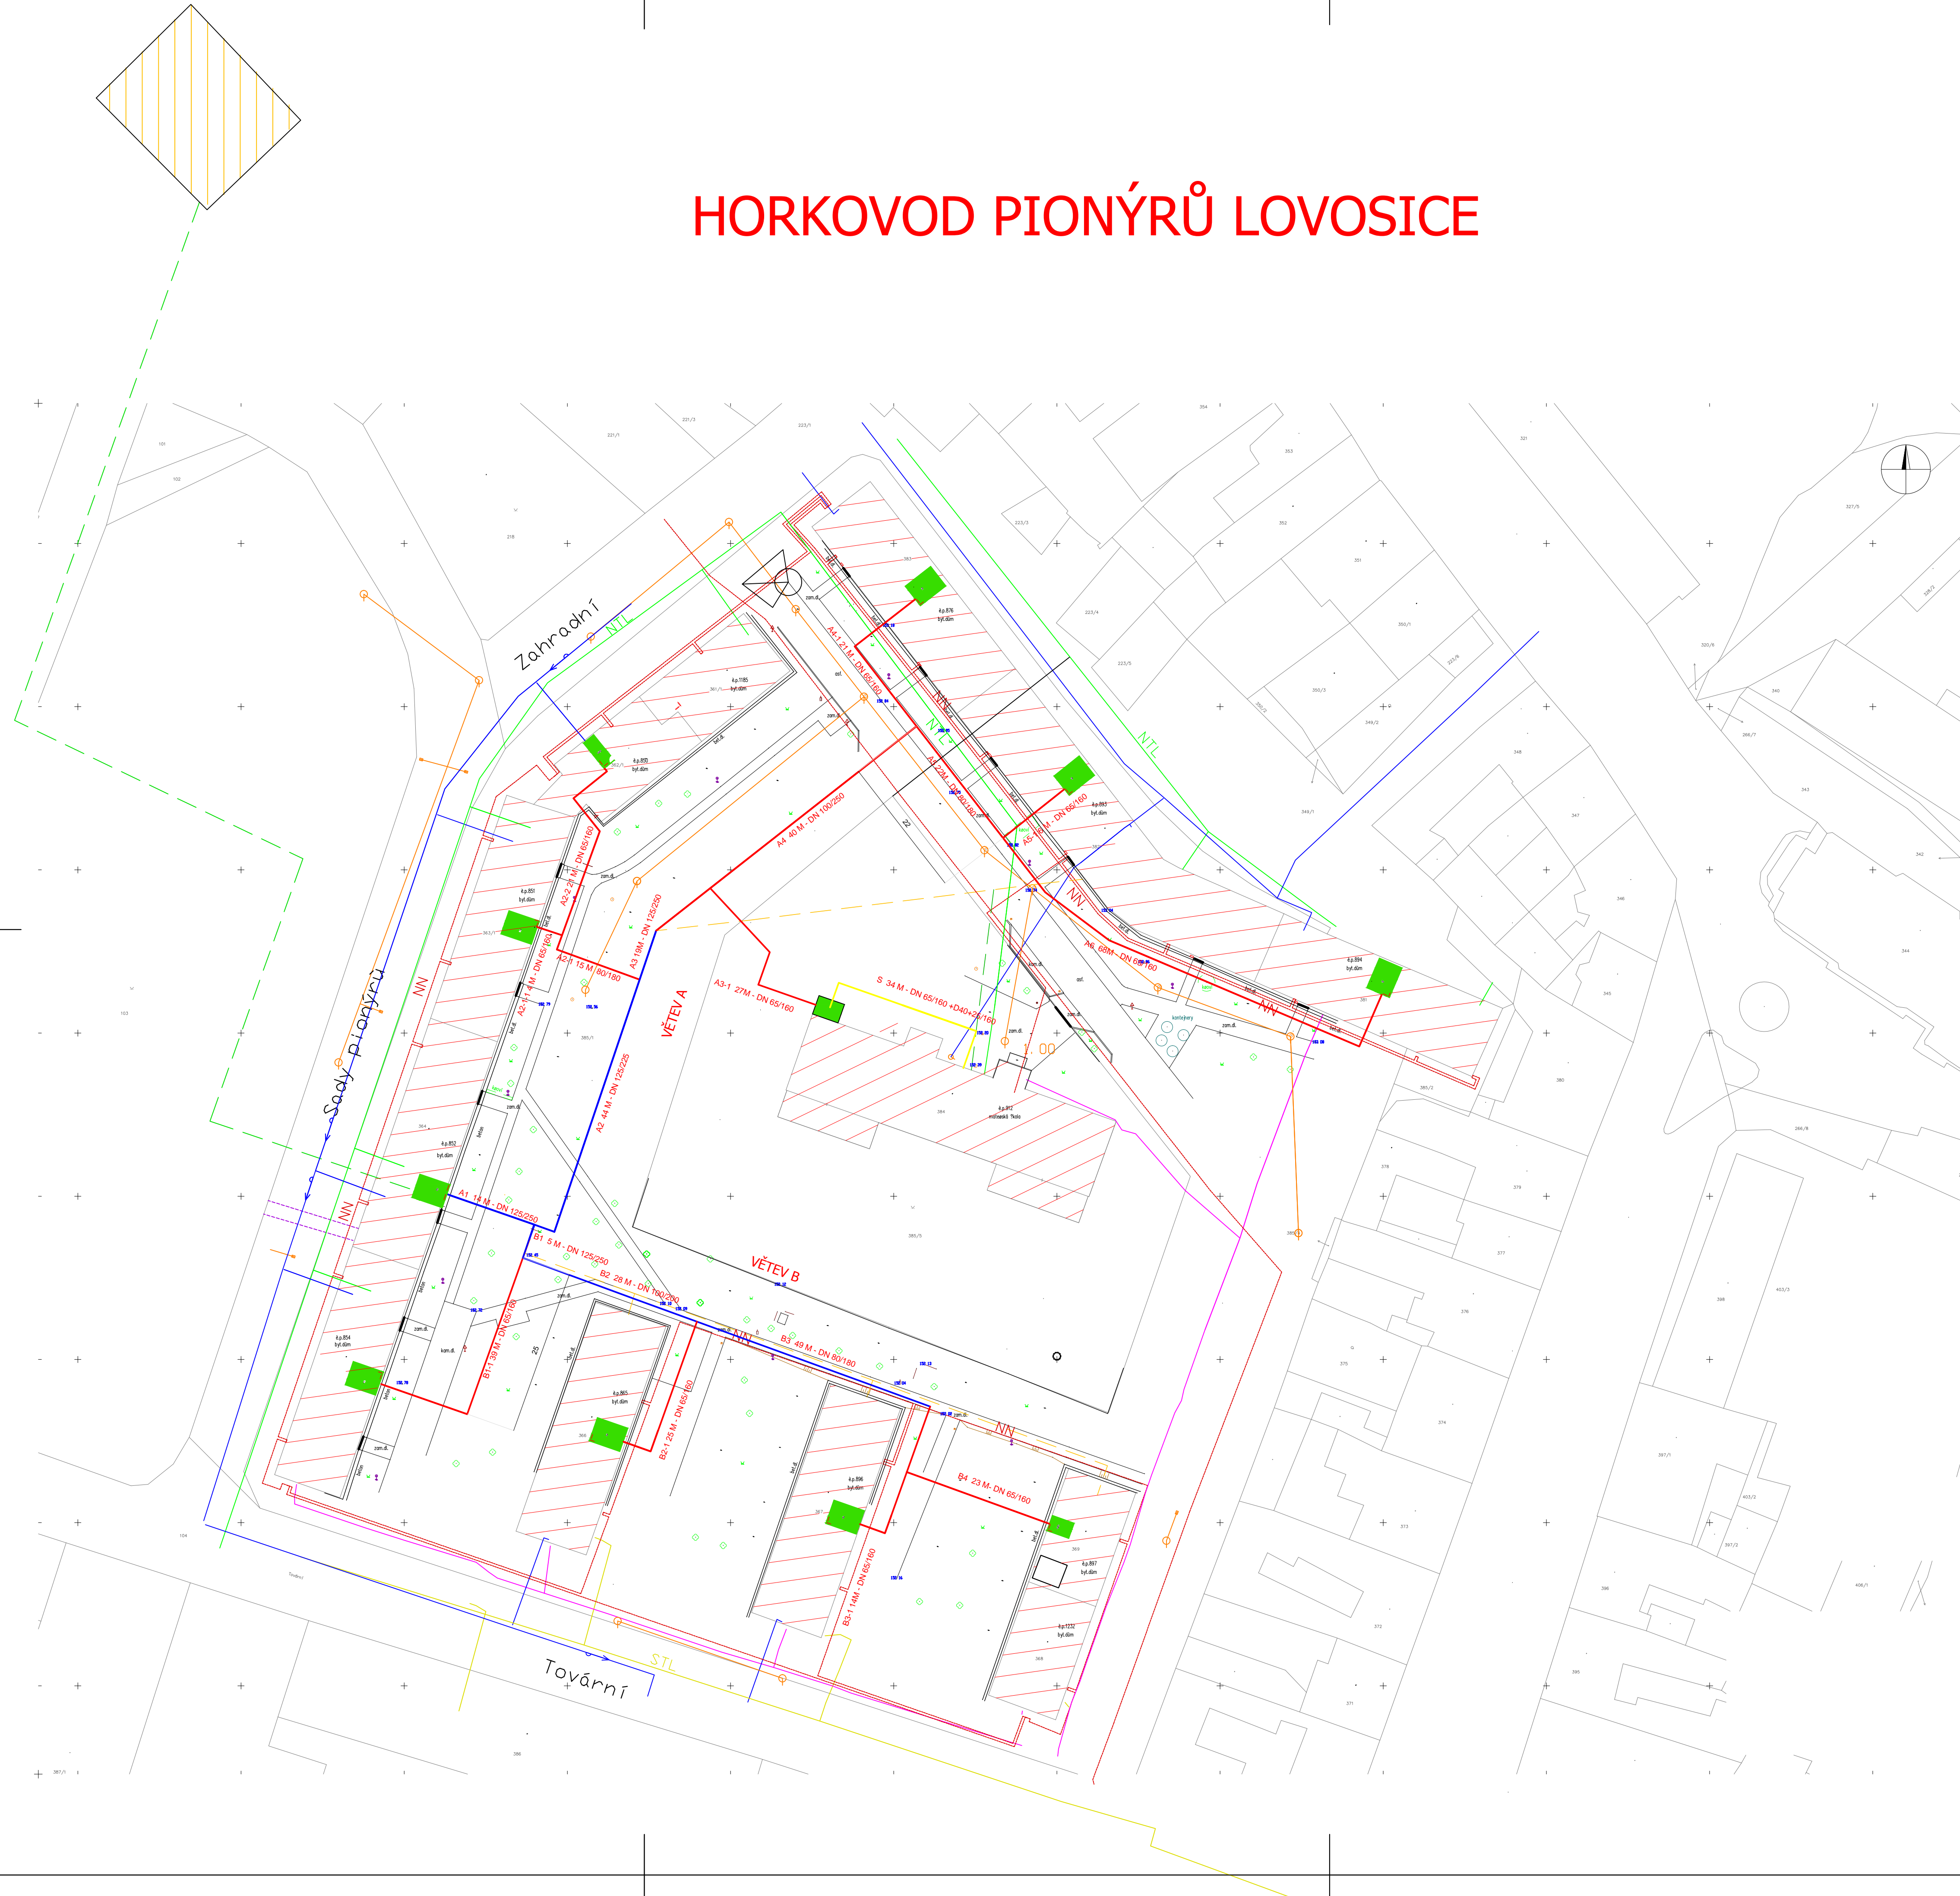















HORKOVOD PIONÝRŮ LOVOSICE



LEGENDA

-  TRASA HORKOVODU VE VOLNÉM TERÉNU
 TRASA HORKOVODU V TOPNÉM KANÁLU
 TOPNÝ KANÁL
 PŘÍPOJKA TEPOVODU
 KOTY PŘÍPOJEK
 OBJEKTOVÁ PŘEDÁVACÍ STANICE
 PŘÍPOJCOVÉ OBJEKTY
 STANIČNÍ TRASY

 Kabely NN
 Kabely UPC
 Kabely sdělovací
 Kabely VO
 Plyn NTL
 Plyn STL
 Kanalizace
 Vodovod

Legenda

- kanalizační šachta
- kanalizační vpust
- lampa VO
- rozvodná skříň-elektro
- △ dopravní značka
- vjačkový stožár
- odpadkový koš
- lavička pevně spojená se zemí
- bod-terén (výčkový bod)
- ◇ strom
- ◇ keř
- ◇ trávnik, parková úprava

DÉLKY POTRUBÍ	
VĚTEV A	DÉLKA 95 M
VĚTEV B	DÉLKA 82 M
DÉLKA PŘÍPOJEK DO OBJEKTU 307 M	
SEKUNDER	DÉLKA 34 M

REPOLINE spol.r.o. 460 01 LIBEREC 11, RŮŽODOL 1 LONDÝNSKÁ 123/17			
VYPRACOVAL : Karel Vlk	ZODP. PROJ. : ING. JIŘÍ ZITA		
MÍSTO : LOVOVICE OBJEKT : HORKOVOD - SÁDY PIONÝRŮ		STUPEN PD	PD
		DATUM	02/2019
VÝKRES : C.2 KOORDINAČNÍ SITUAČNÍ VÝKRES		MĚŘÍTKO	1 : 500
		VÝKRES Č.	C.2
Investor : Tepelné hospodářství města Lovosic s.r.o		VÝTISK Č.	