
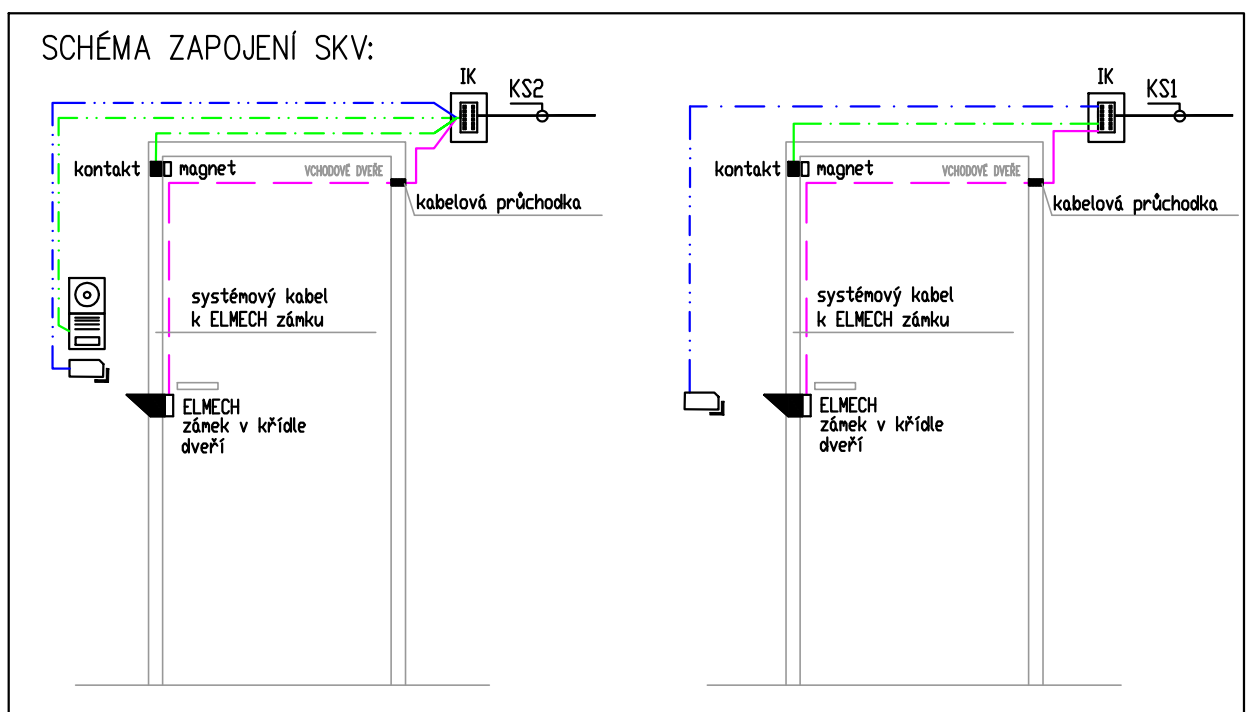


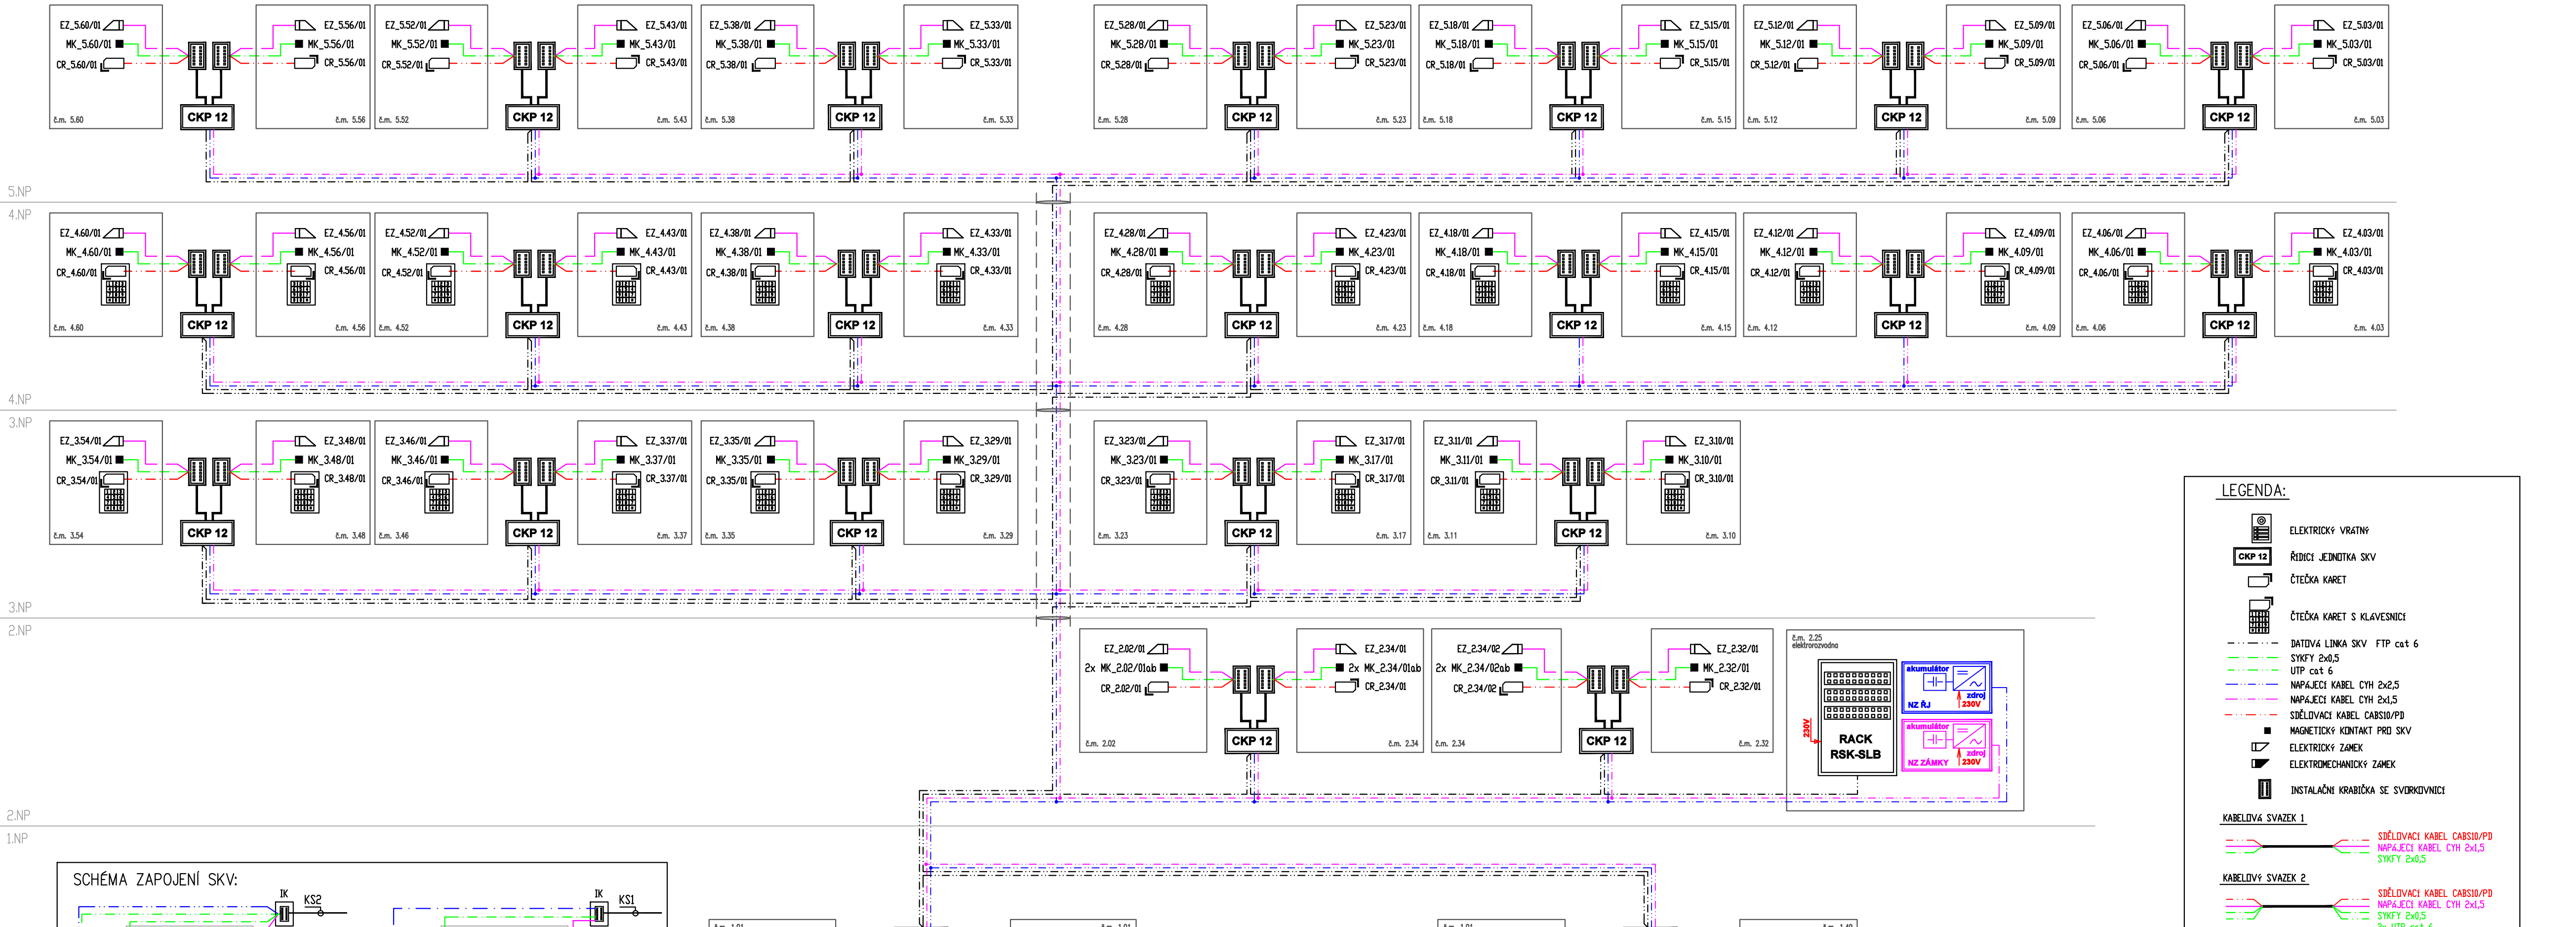

SO-01 Zimní stadion

OBJEKT A Ubytovna st.p.č.981

±0,000=145,050

LINE

LINE ARCHITEKTURA S.R.O.

INVESTOR

Školní 407/2, 41030 Lovosice

GENERÁLNÍ PROJEKTANT

LINE architektura s.r.o.  
Pod Pekárnami 10, 190 00 Praha 9  
e-mail: eger@line-sro.cz

ZPRACOVATEL ČÁSTI

Forays s.r.o.  
Na Stráži 1306/5, 180 00 Praha 8

VÝKRES

BLOKOVÉ SCHÉMA - SKV

AKCE

Rekonstrukce ubytovny ASK Lovosice

AUTOR

LINE architektura s.r.o.

ZOP

Ing. Emil Eger

HIP

Ing. Emil Eger

VYPRACOVAL

Ing. Ivo Trříska

ZAKÁZKA

19-04

DATUM

09/2020

MĚŘÍTKO

---

DOKUM. ČÁST

D1.4.h

STUPEŇ

DPS

PARÉ

---

ČÍSLO VÝKRESU

3-04

Projektová dokumentace je výhradním majetkem zpracovatele a je chráněna autorským zákonem. Jakákoliv manipulace s dokumentací bez výslovného souhlasu je považována za porušení zákona ČR.