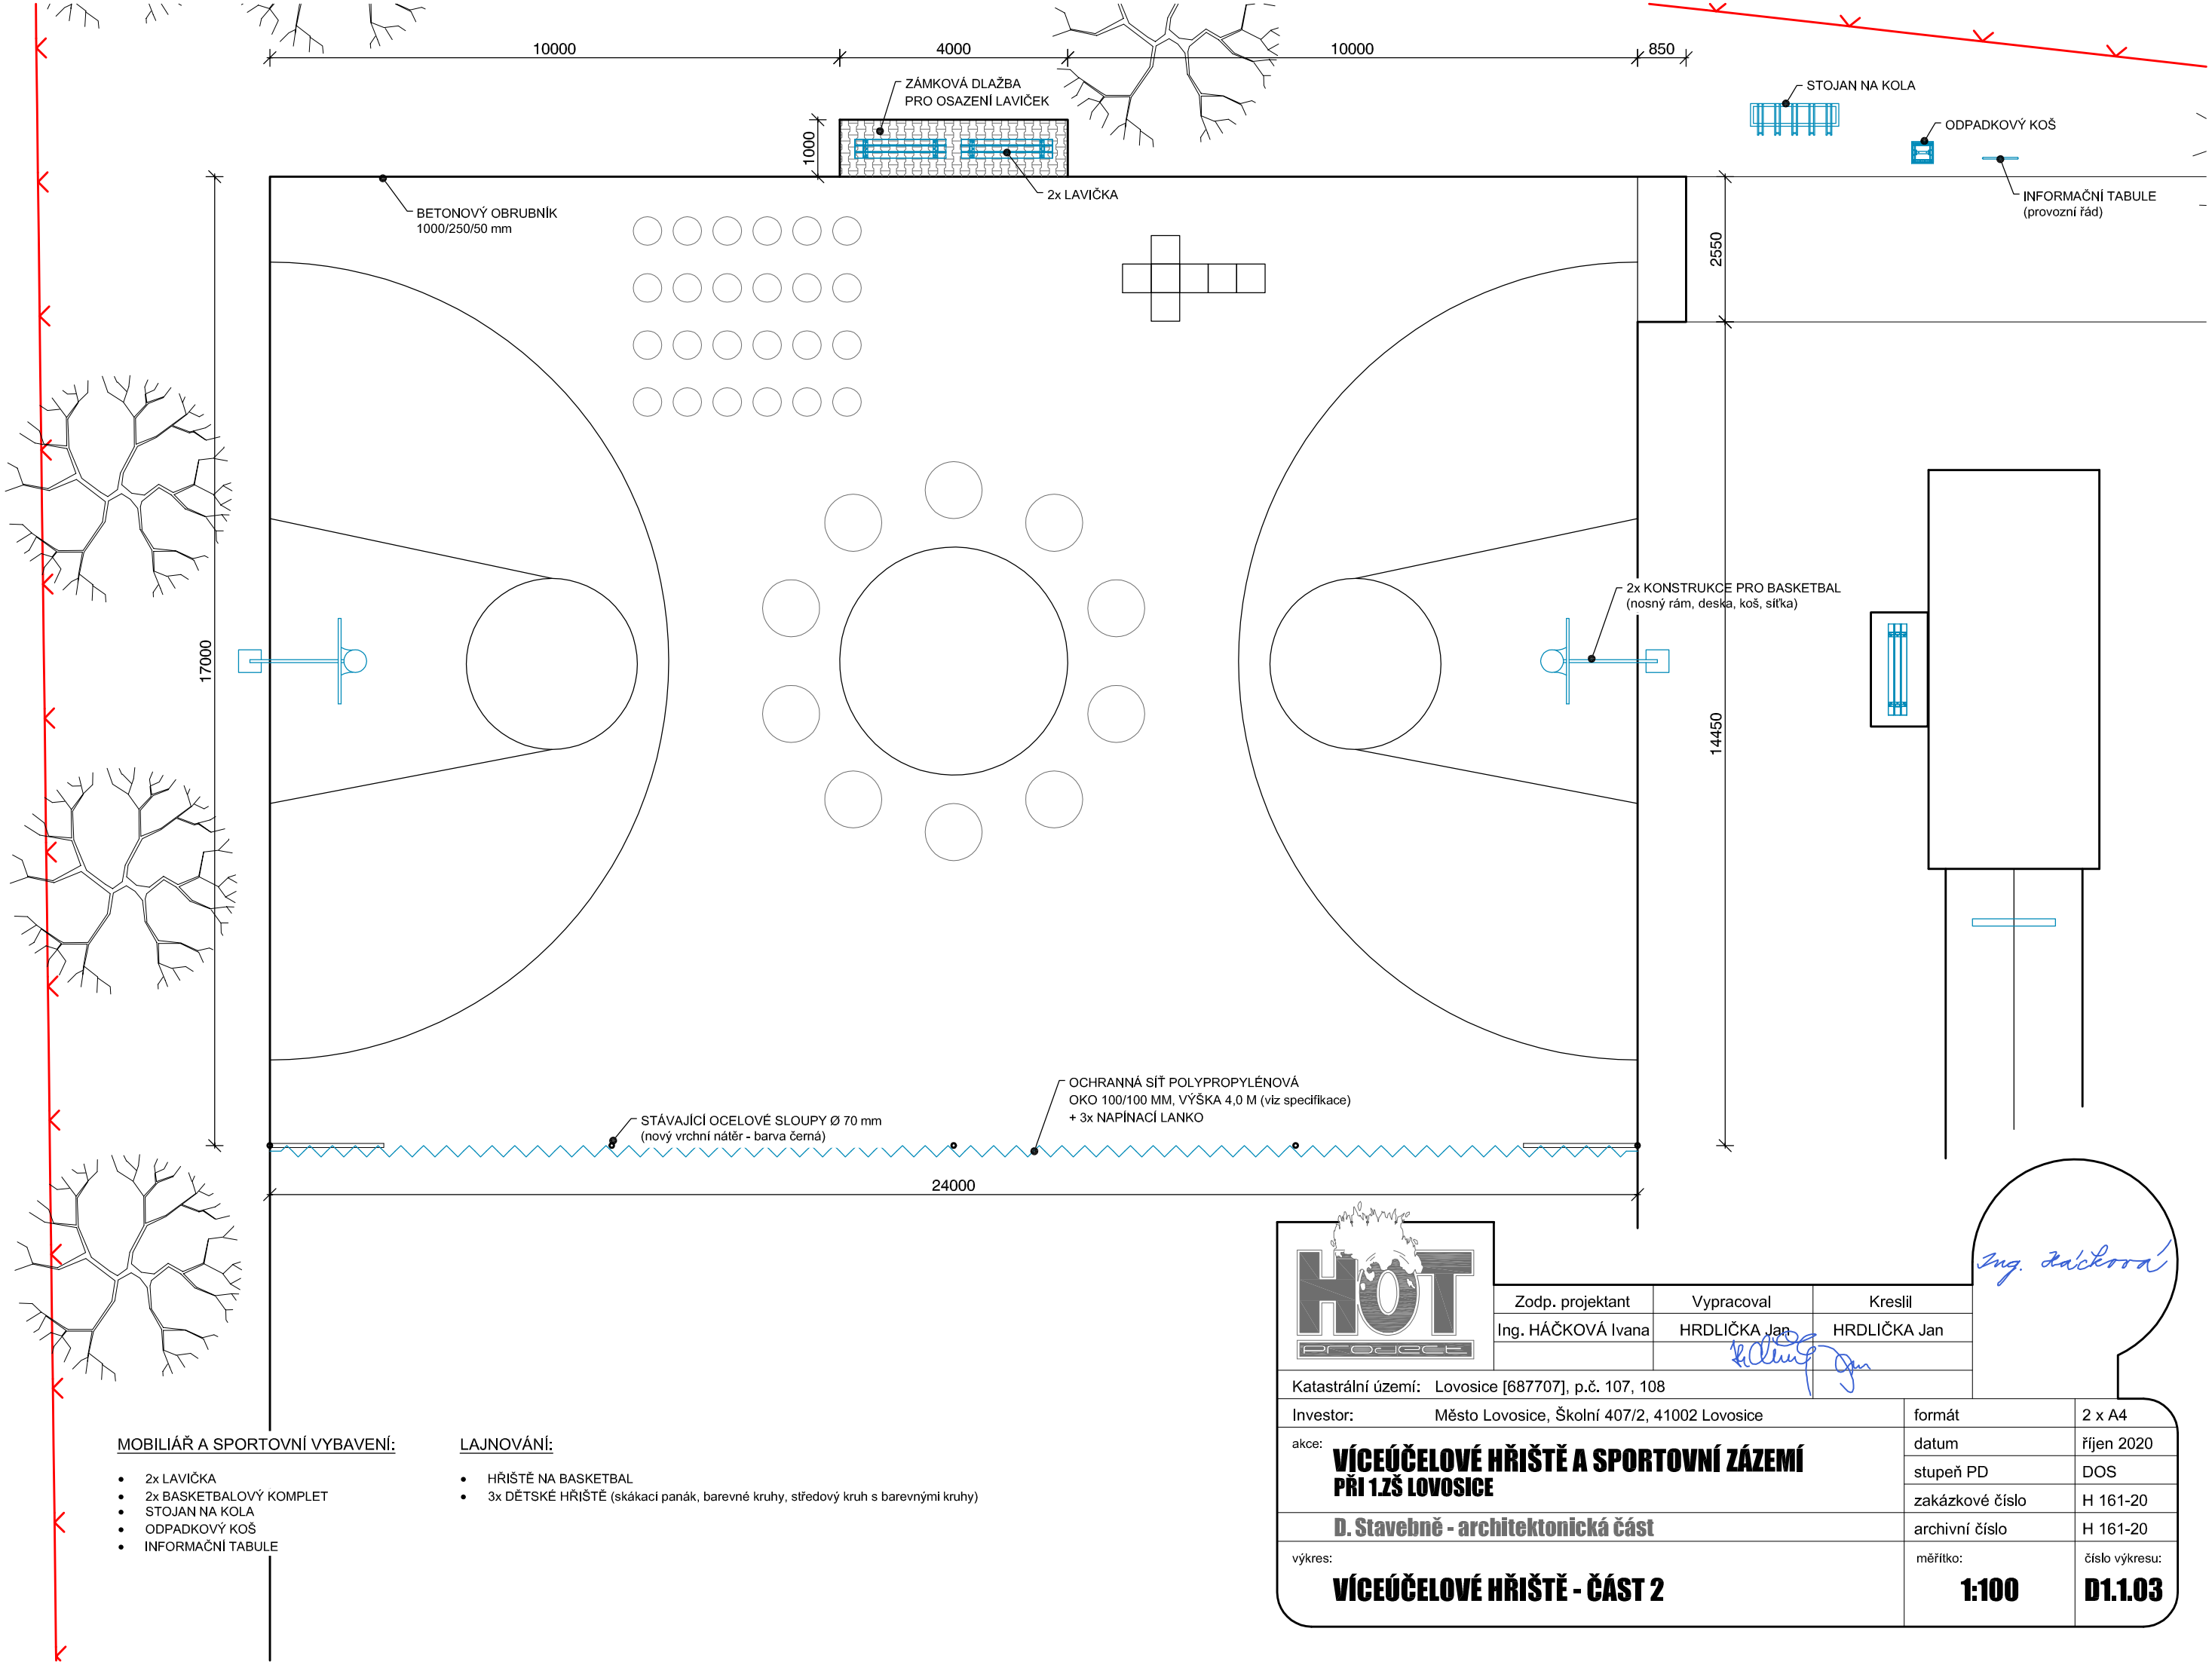

MOBILIÁŘ A SPORTOVNÍ VYBAVENÍ:

- 2x LAVIČKA
- 2x BASKETBALOVÝ KOMPLET
- STOJAN NA KOLA
- ODPADKOVÝ KOŠ
- INFORMAČNÍ TABULE

LAJNOVÁNÍ:

- HŘIŠTĚ NA BASKETBAL
- 3x DĚTSKÉ HŘIŠTĚ (skákací panák, barevné kruhy, středový kruh s barevnými kruhy)

Zodp. projektant	Vypracoval	Kreslil
Ing. HÁČKOVÁ Ivana	HRDLIČKA Jan	HRDLIČKA Jan

Ing. Háčková

Katastrální území: Lovosice [687707], p.č. 107, 108

Investor: Město Lovosice, Školní 407/2, 41002 Lovosice

akce:

VÍCEÚČELOVÉ HŘIŠTĚ A SPORTOVNÍ ZÁZEMÍ PŘI 1.ZŠ LOVOSICE

D. Stavebně - architektonická část

výkres:

VÍCEÚČELOVÉ HŘIŠTĚ - ČÁST 2

formát	2 x A4
datum	říjen 2020
stupeň PD	DOS
zakázkové číslo	H 161-20
archivní číslo	H 161-20
měřítko:	1:100
číslo výkresu:	D1.1.03