


ozn.	účel	m2
3.01	chodba	198,1
3.02	učebna	62,48
3.03	učebna	60,68
3.04	kabínet	17,85
3.05	učebna	87,15
3.06	nákladní výtah	1,17
3.07	učebna	75,26
3.08	šporovna	35,50
3.09	fidelelna	17,75
3.10	učebna	57,51
3.11	učebna	71,71
3.12	kabínet	18,05
3.13	WC – ženy	16,53
3.14	chodba	7,87
3.15	WC – muži	5,52
3.16	učebna	55,65
3.17	kabínet	19,53
3.18	učebna	78,60
3.19	kabínet	38,71
3.20	učebna	51,10
3.21	kabínet	18,90
3.22	předstřih	5,88
3.23	WC – muži	22,84
3.24	WC – učitelé	3,42
3.25	kabínet	8,88

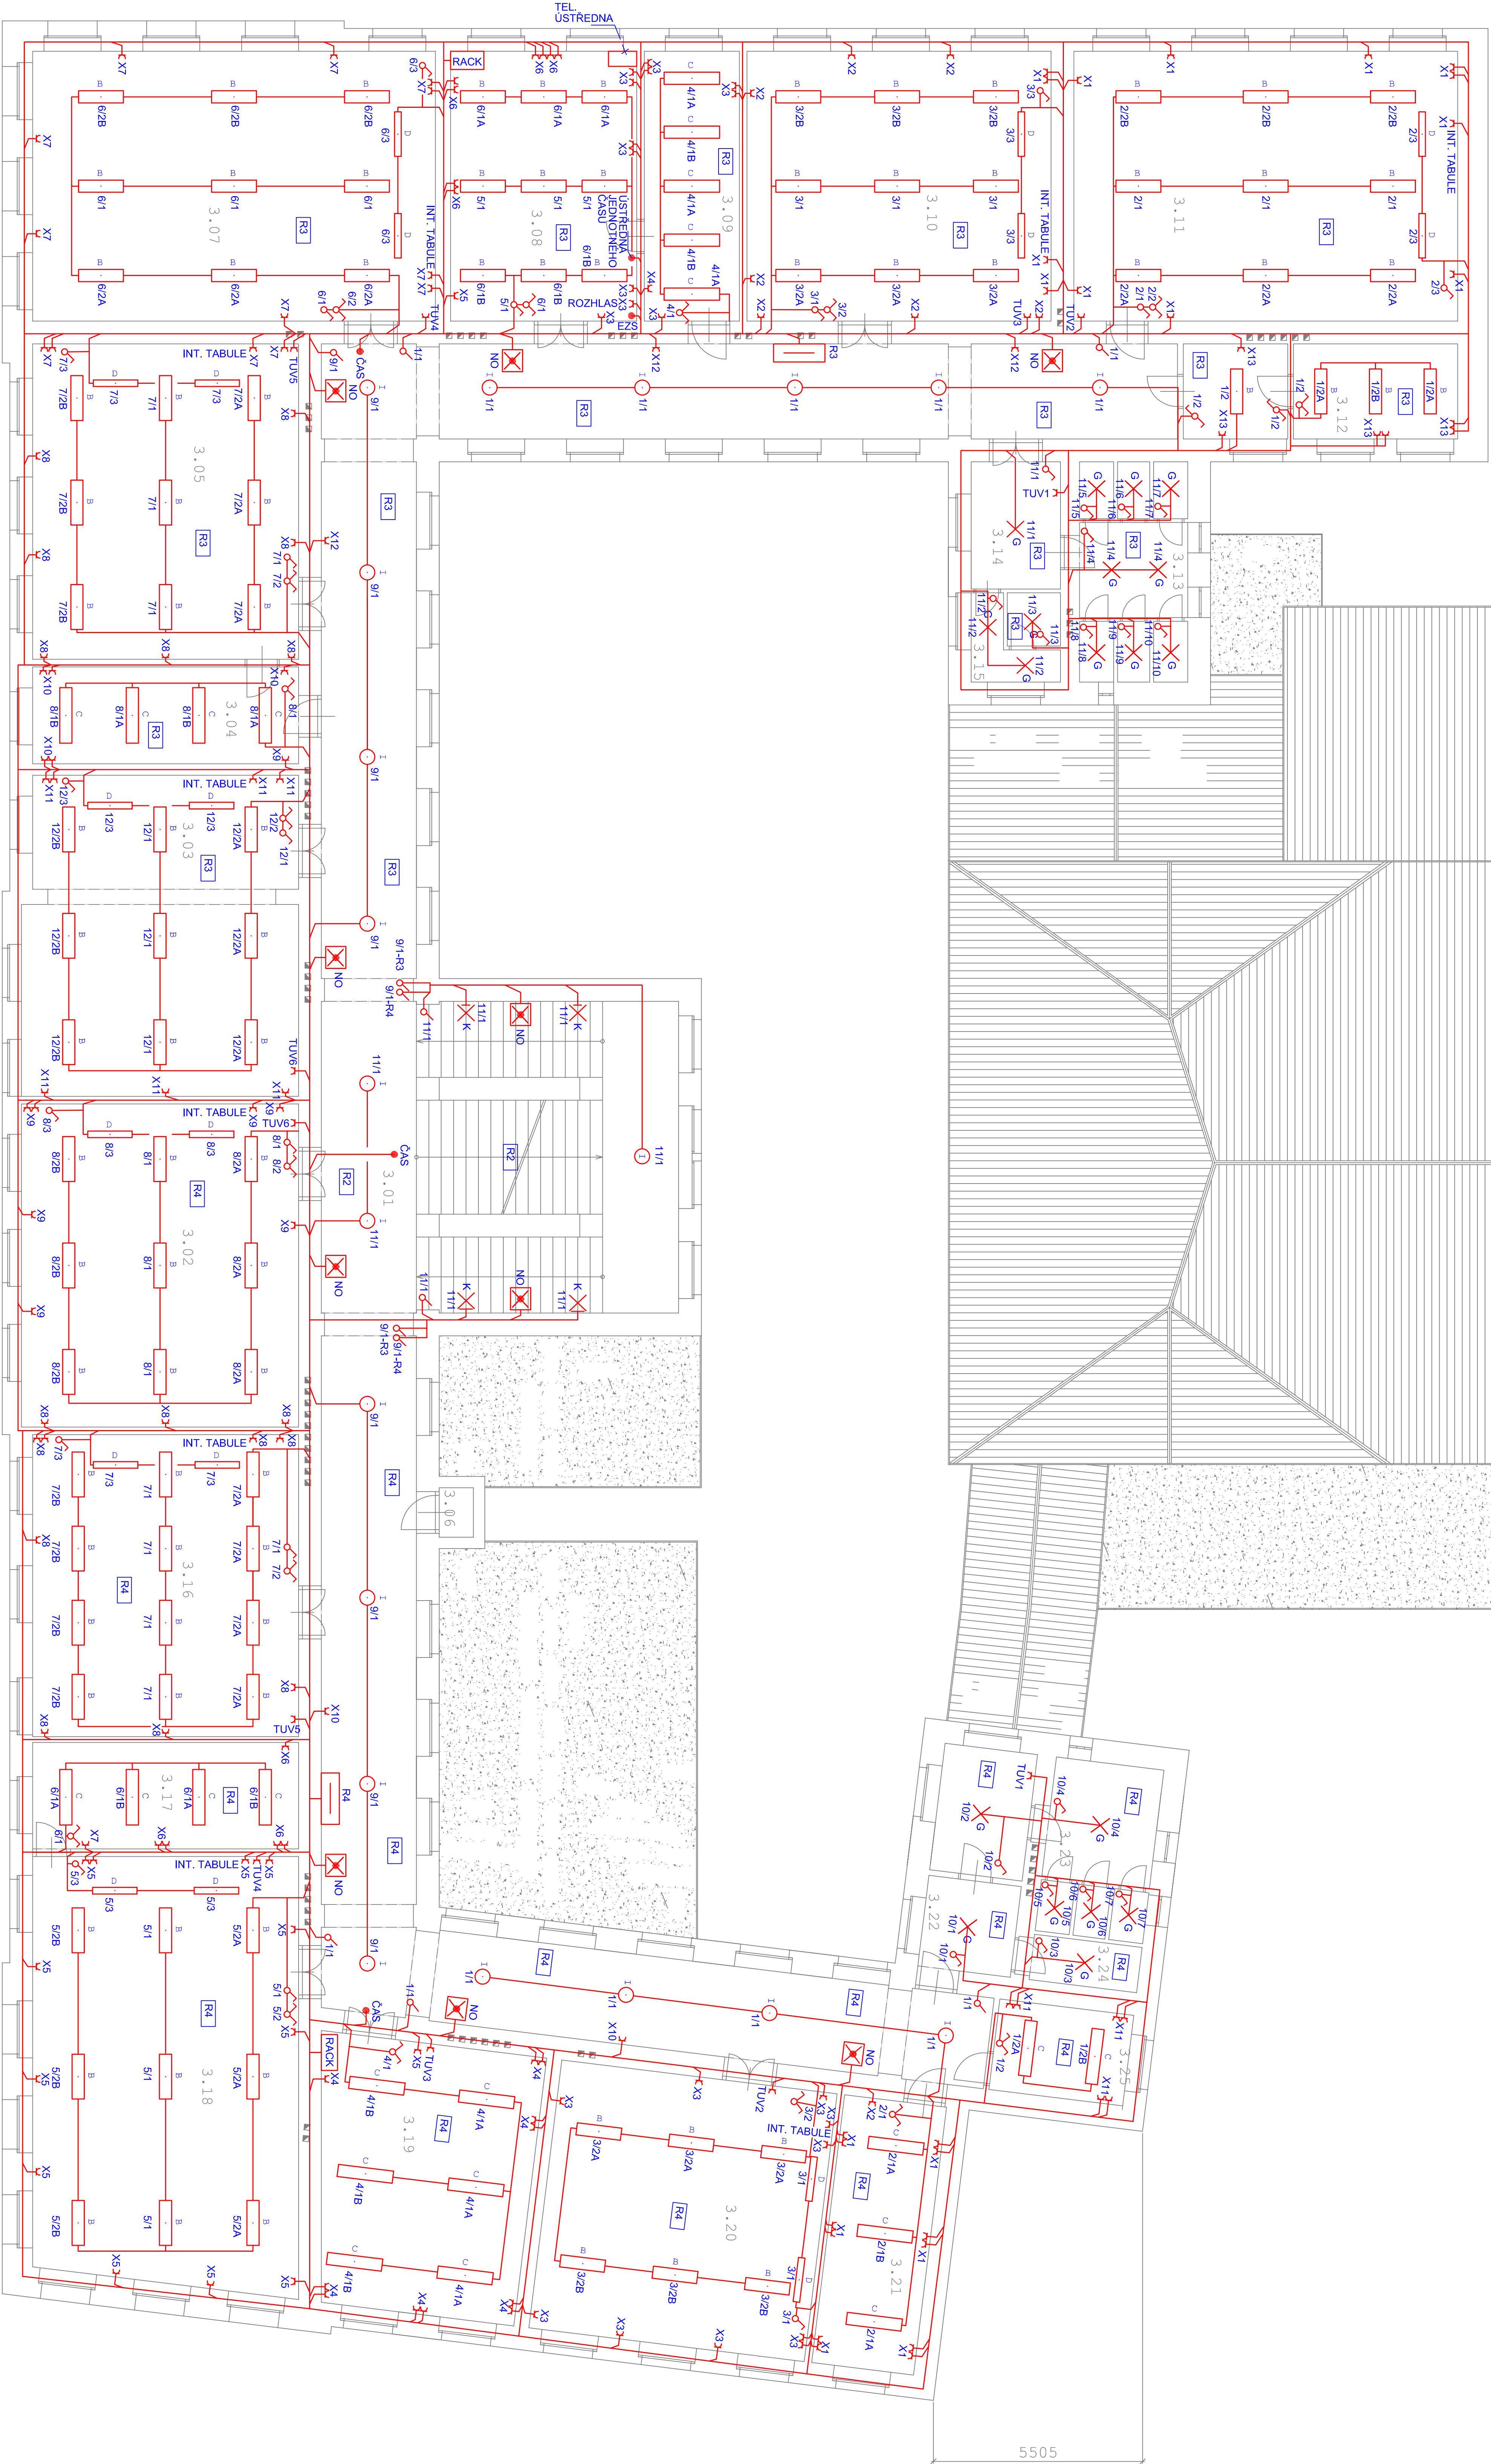

Označení svítidla	Název	Světelné zdroje	Počet
A	LED, průmyslové, základna z PC, difuzor translucentní PC, kab. výv. R6 13,5, vent. M12x1,5	1 x LEDline, 49W, 4280lm, Ra85, 4000K	3
B	Kovové interiérové LED svítidlo na závěse, či přisazené ke stropu, mikropramídková optika	1 x LEDline, 35W, 4280lm, Ra85, 4000K	245
C	Kovové interiérové LED svítidlo na závěse, či přisazené ke stropu, mikropramídková optika	1 x LEDline, 42W, 5270lm, Ra85, 4000K	61
D	LED, stropní přisazené, asymetrický reflektor	1 x LEDline, 32W, 3350lm, Ra85, 4000K	46
E	LED, stropní přisazené	1 x LEDline, 43W, 6400lm, Ra85, 4000K	63

Označení svítidla	Název	Světelné zdroje	Počet
F	LED prachotěsné svítidlo, přisazené, stropní	1 x LED, 43W, 6400lm, Ra80, 4000K	8
G	LED interiérové, přisazené svítidlo	1 x LED, 20W, 2770lm, Ra80, 4000K	62
H	LED prachotěsné svítidlo, polyesterové tělo, opálový PC kryt, IK08	1 x LED, 32W, 4400lm, Ra80, 4000K	12
I	Závěsné LED svítidlo, opálová špičatá koule, průměr 400mm	1 x LED, 40W, 4100lm, Ra80, 4000K	61
J	LED 102W/840, 2 rows, white louvre, ZK	1 x 5x15120HV8350mA/300V SG, 102W, 12329lm, Ra80, 4000K	16
K	LED interiérové, křehové, plastové, přisazené	1 x LED, 27W, 3600lm, Ra80, 4000K	20
NO	Novoué LED svítidlo, I hodina	1 x LED, 20W, 2770lm, Ra80, 4000K	38

PŘESNÉ UMÍSTĚNÍ ZÁSUVEK TUV BUDE URČENO INVESTOREM PŘI MONTÁŽI!
PŘESNÉ UMÍSTĚNÍ ZÁSUVEK INTELIGENTNÍ TABULE BUDE URČENO INVESTOREM PŘI MONTÁŽI!

PROJEKTANT :	ING. KASTIL M. KRŽAN	ING. VLASTIMIL KRŽAN
INVESTOR :	Město Lovosice, Šumiv 407/2, 47002 Lovosice	STRÁŽKY 21
VEŠTĚNÍ GRÁD :	LOVOŠICE	403 40 031 NAO TABUL
KRAJ :	STŘEDNÍ	TEL. 603 768 977
AKCE :	REKONSTRUKCE ELEKTROINSTALACE V OBJEKTU 1.ŽŠ SADY PLOVNÝR 355/2, LOVOŠICE	FORMÁT :
STRUČNĚ :	ČERVENEC 2019	DPŠ :
OSAH :	PŮDORIS 2.NP	MĚŘÍTKO :
		1 : 75
		OSLO VYKRESU :
		E-04.3