


TABULKA MÍSTNOSTÍ

ozn.	účel	m ²
4.01	chodba	190,4
4.02	sál s pódiem	126,2
4.03	kabínet	15,62
4.04	učebna	59,64
4.05	učebna	75,79
4.06	nákladní výtah	1,17
4.07	kabínet	33,37
4.08	kabínet	19,88
4.09	učebna	56,80
4.10	učebna	71,71
4.11	kabínet	19,50
4.12	chodba	8,38
4.13	WC – ženy	17,85
4.14	WC – učitelé	6,25
4.15	učebna	57,51
4.16	kabínet	19,17
4.17	učebna	79,02
4.18	kabínet	39,27
4.19	učebna	56,09
4.20	kabínet	15,62
4.21	předstíř	5,88
4.22	WC – muži	23,06
4.23	WC – učitelé	3,28
4.24	sklad	8,71

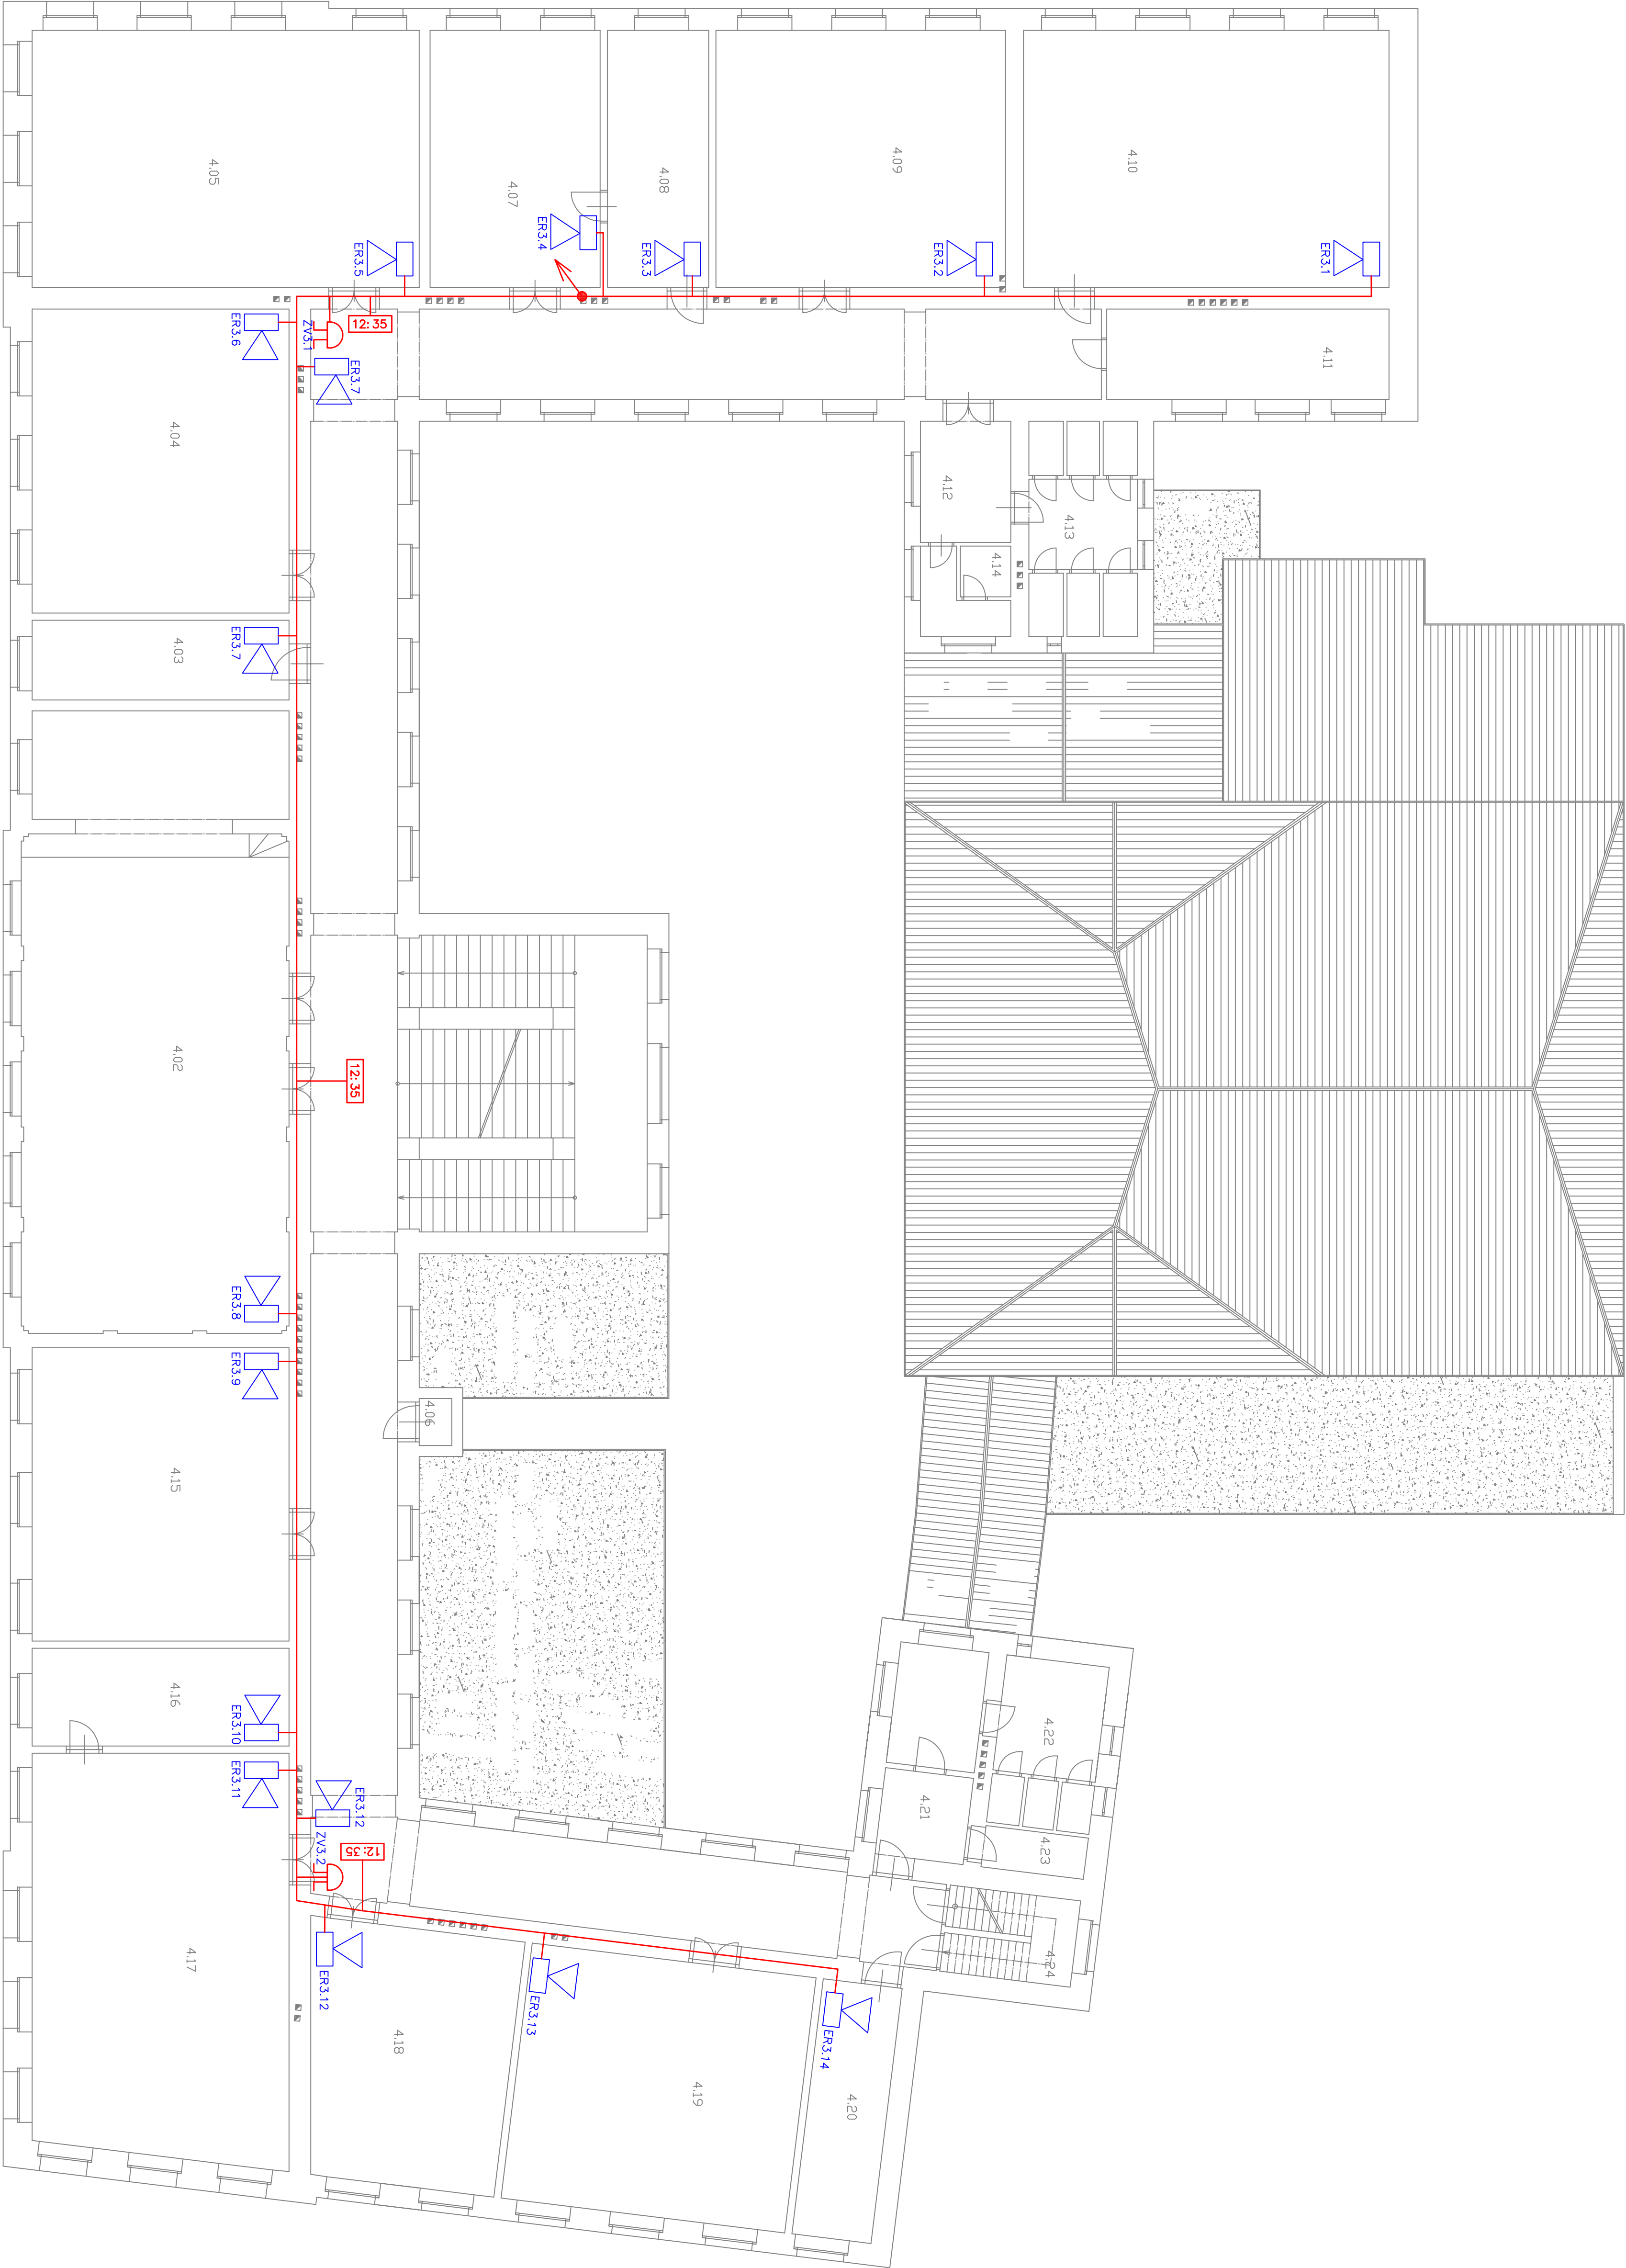

- LEGENDA:
- DVEŘNÍ KONTAKT EZS
 - PŘI ČIDLO EZS
 - KLAVESNICE EZS
 - VENKOVNÍ (VNITŘNÍ) HLASKA
 - ELEKTROKÝ VRÁTNÝ – ELEKTROMAGNET
 - ZASILKA ZKR45, cat.6.
 - JEDNOTNÝ ČAS
 - ŠKOLNÍ ZVONEK

KABELY NEBUDOU VEDENY NA CHODBĚ!		KABELY BUDOU VEDENY POD STŘEPEM VE TŘÍDÁCH SPOLEČNĚ SE SILNOPROUDOVÝM ROZVODY	
PROJEKTANT :		ING. VLASTIMIL KRÍŽAN	
INVESTOR :		Město Lovosice, Školní 407/2, 41002 Lovosice	
MÍSTNOST' GRAD :		LOVOŠICE	
KRAJ :		STŘEDNÍ	
AKCE :		REKONSTRUKCE ELEKTROINSTALACE V OBJEKTU 1.ŽŠ SADY PIONKRŮ 355/2, LOVOŠICE	
FORMÁT :		A4	
DATUM :		2019	
STUPEŇ :		1	
ČÍSLO ZKÁDKY :		2019	
MĚŘÍTKO :		1 : 100	
OBJEM :		3NP	