


PŮDORYS 5NP

1/100

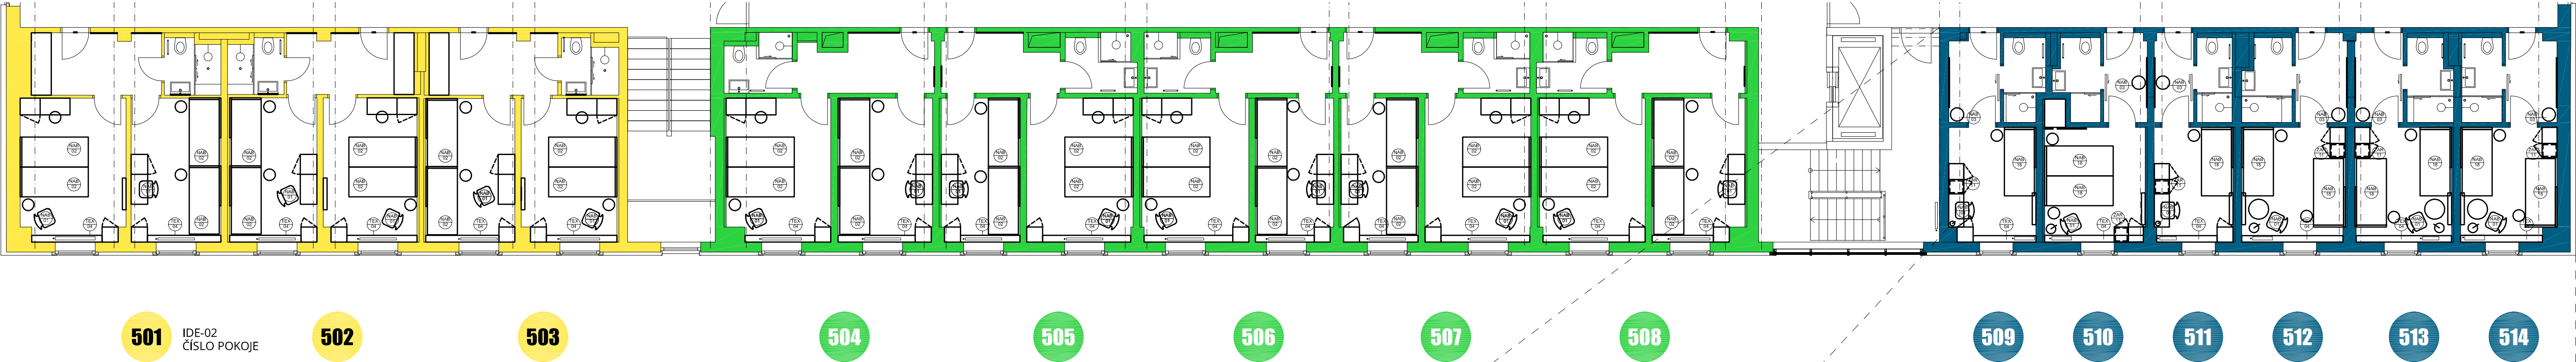

PŮDORYS 5NP - VÝŘEZ "MODRÉ POKOJE"

1/50

