


VYTYČOVACÍ BODY

OZN.	SOUŘADNICE BODŮ
VB1	Y = 762014.91896 X = 992386.90255
VB2	Y = 762011.20312 X = 992386.45954
VB3	Y = 762009.03628 X = 992386.21424
VB4	Y = 762007.43297 X = 992384.37722
VB5	Y = 761960.80141 X = 992330.94842
VB6	Y = 761971.35717 X = 992321.72561
VB7	Y = 761946.15956 X = 992314.17231
VB8	Y = 761972.84468 X = 992333.03733
VB9	Y = 761960.35158 X = 992318.72318
VB10	Y = 761936.18144 X = 992315.89744
VB11	Y = 761942.74867 X = 992314.55534

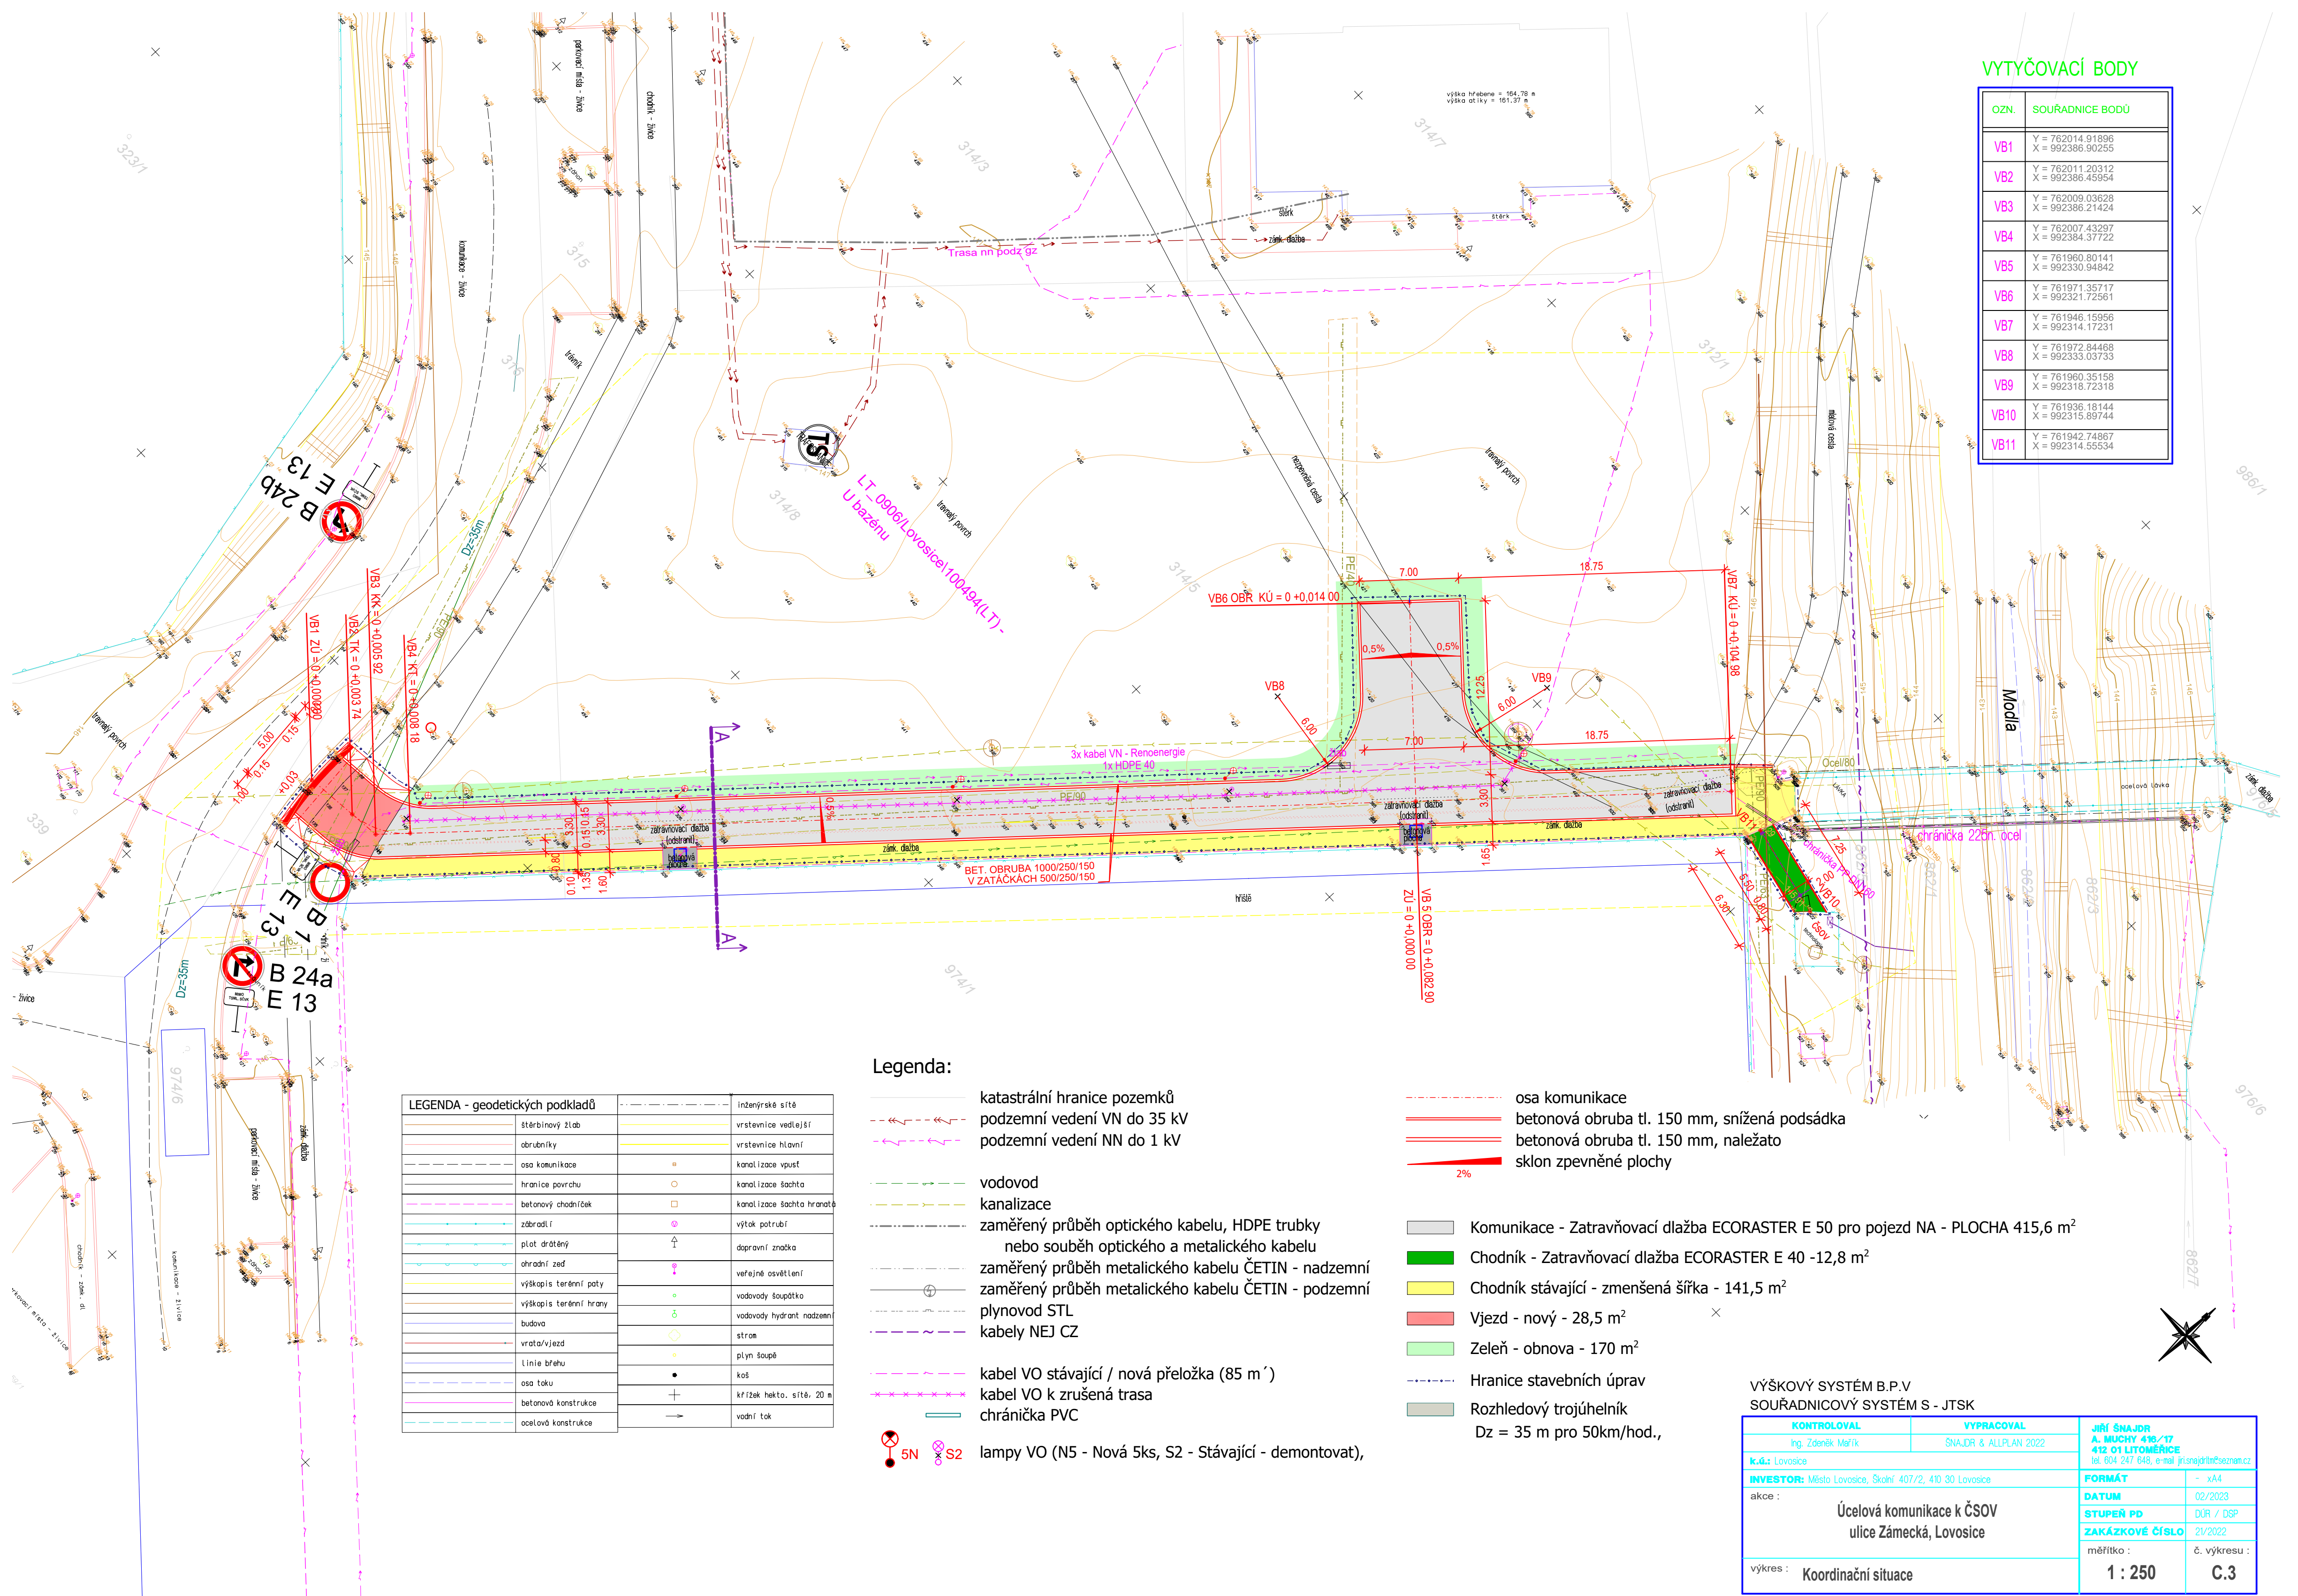

Legenda:

- katastrální hranice pozemků
- podzemní vedení VN do 35 kV
- podzemní vedení NN do 1 kV
- vodovod
- kanalizace
- zaměřený průběh optického kabelu, HDPE trubky
- nebo souběh optického a metalického kabelu
- zaměřený průběh metalického kabelu ČETIN - nadzemní
- zaměřený průběh metalického kabelu ČETIN - podzemní
- plynovod STL
- kabely NEJ CZ

- kabel VO stávající / nová přeložka (85 m´)
- kabel VO k zrušená trasa
- chránička PVC

- lampy VO (N5 - Nová 5ks, S2 - Stávající - demontovat),

- osa komunikace
- betonová obruba tl. 150 mm, snížená podsádka
- betonová obruba tl. 150 mm, naležato
- sklon zpevněné plochy

- Komunikace - Zatrávňovací dlažba ECORASTER E 50 pro jezd NA - PLOCHA 415,6 m²
- Chodník - Zatrávňovací dlažba ECORASTER E 40 -12,8 m²
- Chodník stávající - zmenšená šířka - 141,5 m²
- Vjezd - nový - 28,5 m²
- Zeleň - obnova - 170 m²
- Hranice stavebních úprav
- Rozhledový trojúhelník
- Dz = 35 m pro 50km/hod.,

VÝŠKOVÝ SYSTÉM B.P.V  
SOUŘADNICOVÝ SYSTÉM S - JTSK

KONTROLOVAL Ing. Zdeněk Mařík	VYPRACOVAL ŠNAJDR & ALLPLAN 2022	JIRÍ ŠNAJDR A. MUDRY 416/17 412 01 LITOMĚŘICE tel. 604 247 648, e-mail jirina@jirina.cz
k.ú. Lovosice	INVESTOR: Město Lovosice, Školní 407/2, 410 80 Lovosice	FORMÁT - xA4
akce :	Účelová komunikace k ČSOV ulice Zámecká, Lovosice	DATUM 02/2023
výkres :	Koordinální situace	STUPEŇ PD DŮR / DSP
		ZAKÁZKOVÉ ČÍSLO 21/2022
		měřítka : č. výkresu :
		1 : 250 C.3