



SEVEROZÁPADNÍ POHLED

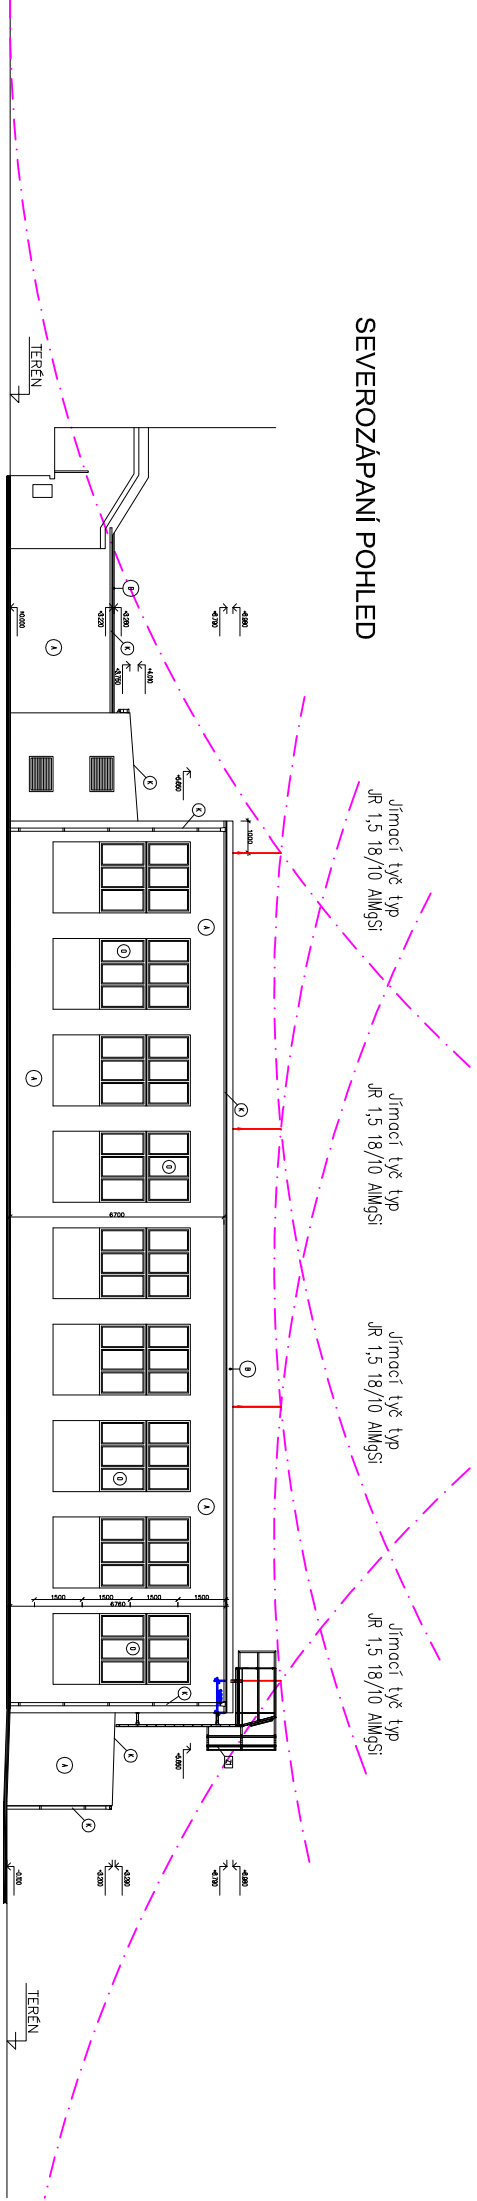

SEVEROVÝCHODNÍ POHLED

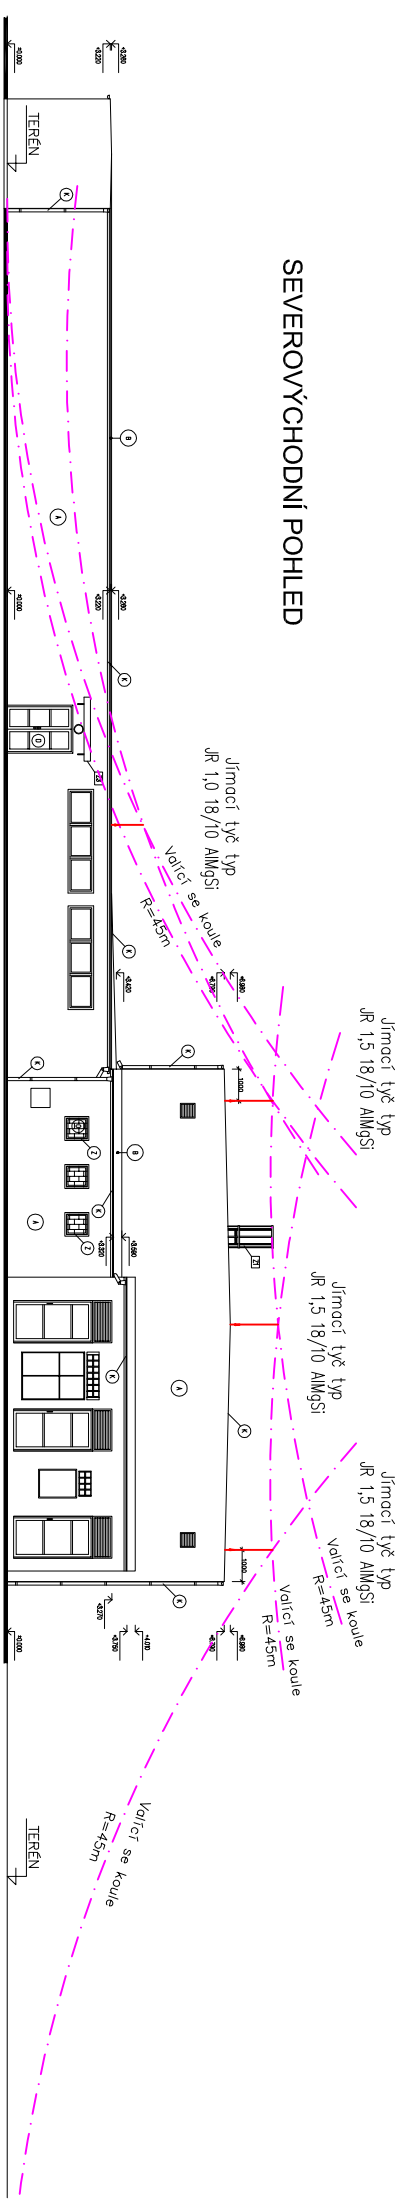

PRŮKAZ OCHRANNÉHO PROSTORU DLE
ČSN EN 62 305/1-4 ed.2 METODA VALÍCÍ SE KOULE
OBJEKT ZAŘAZEN DO LPS III