


DETAIL SOKLU VYSTUPUJÍCÍHO PODLAŽÍ

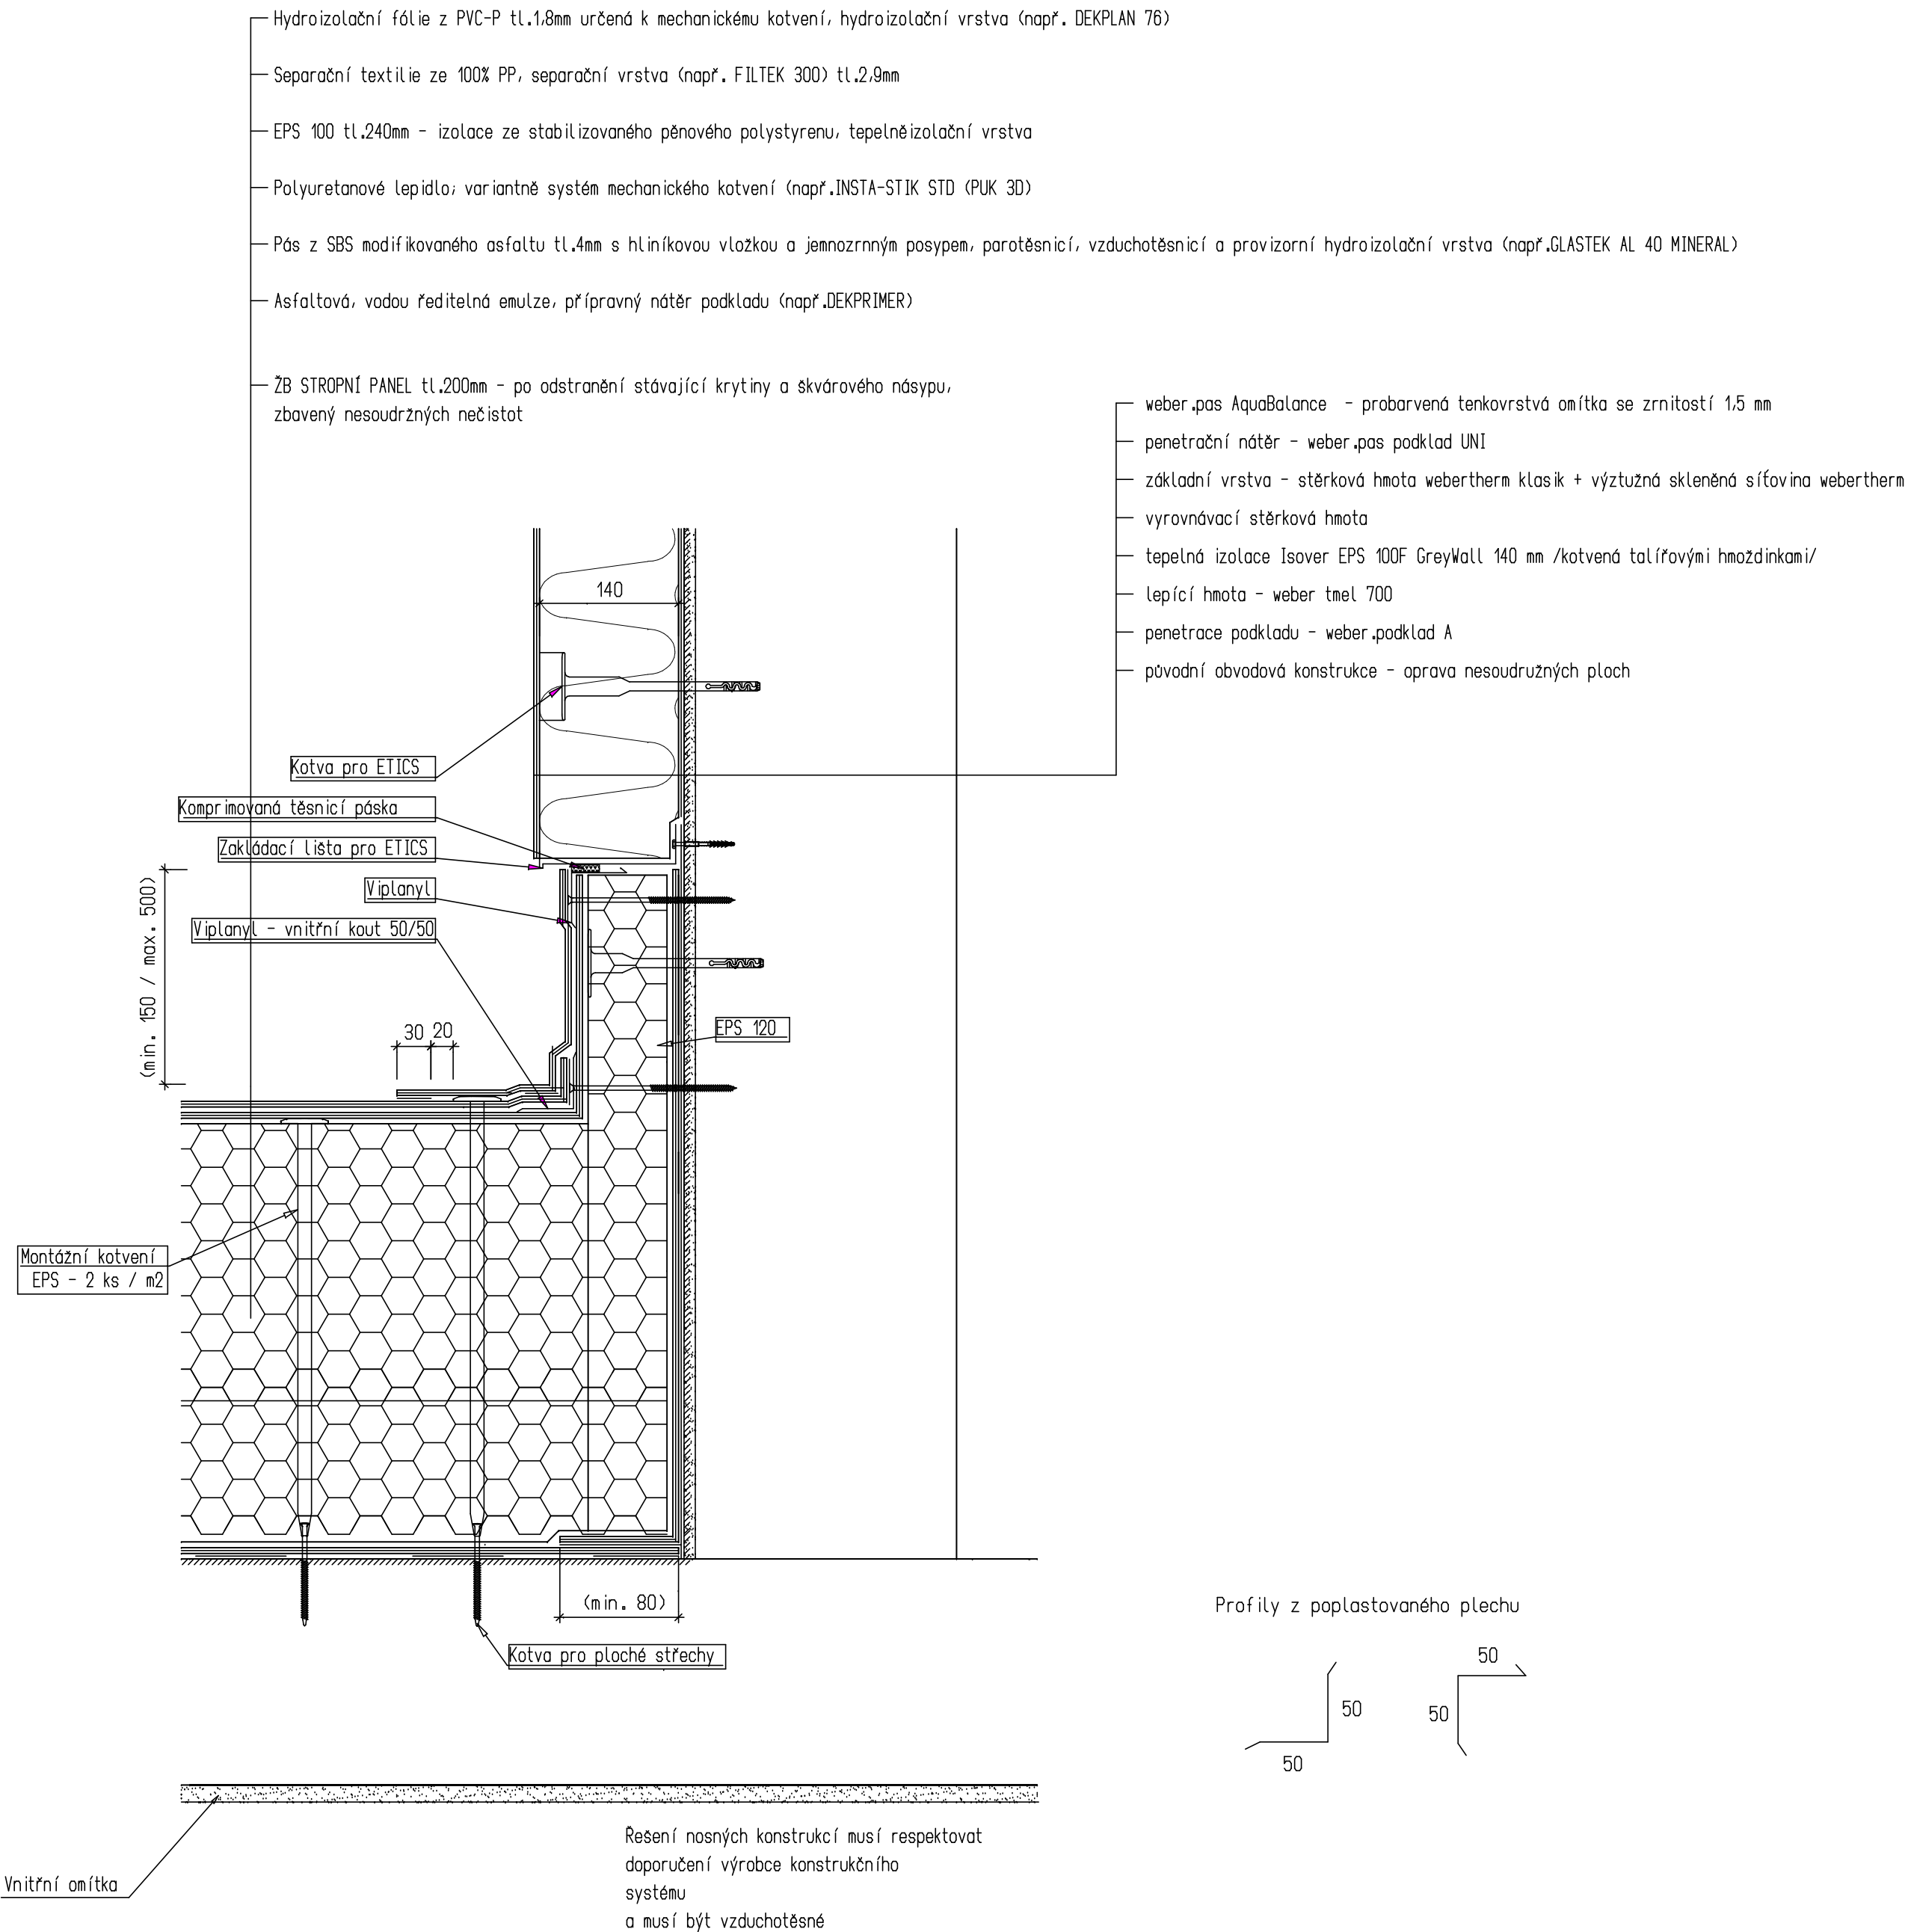

ZODP.PROJEKTANT	KONTROLOVAL	VYPRACOVAL	KRESLIL	PROJEKČNÍ KANCELÁŘ OTT projekt Ing. Pavel OTT & Ing. Alice ŠKRPKOVÁ Vilová čtvrť 280, 411 45 ÚSTEK tel. 603 581 106 email : ott@seznam.cz		
Ing. Pavel OTT	Ing. Alice ŠKRPKOVÁ	Ing. Pavel OTT	ALLPLAN 2008	INVESTOR: Město Lovosice, Školní 407/2, 410 02 Lovosice		
k.ú.: Lovosice 16877071				FORMÁT	- xA4	
akce :				DATUM	5/2024	
 Zateplení obvodového pláště tělocvičny ZŠ Antonína Baráka, Lovosice				STUPEŇ PD	DPS	
				ZAKÁZKOVÉ ČÍSLO	11/2024	
				ARCHIVNÍ ČÍSLO	196 - 11/2024	
profese :				měřítka :	číslo paré :	
D1.1. ARCHITEKTONICKO - STAVEBNÍ ŘEŠENÍ				1 : 5		
výkres :				č. výkresu :		
DETAIL SOKLU VYSTUPUJÍCÍHO PODLAŽÍ				18		