


ZÁKRES SÍTÍ  
1:500

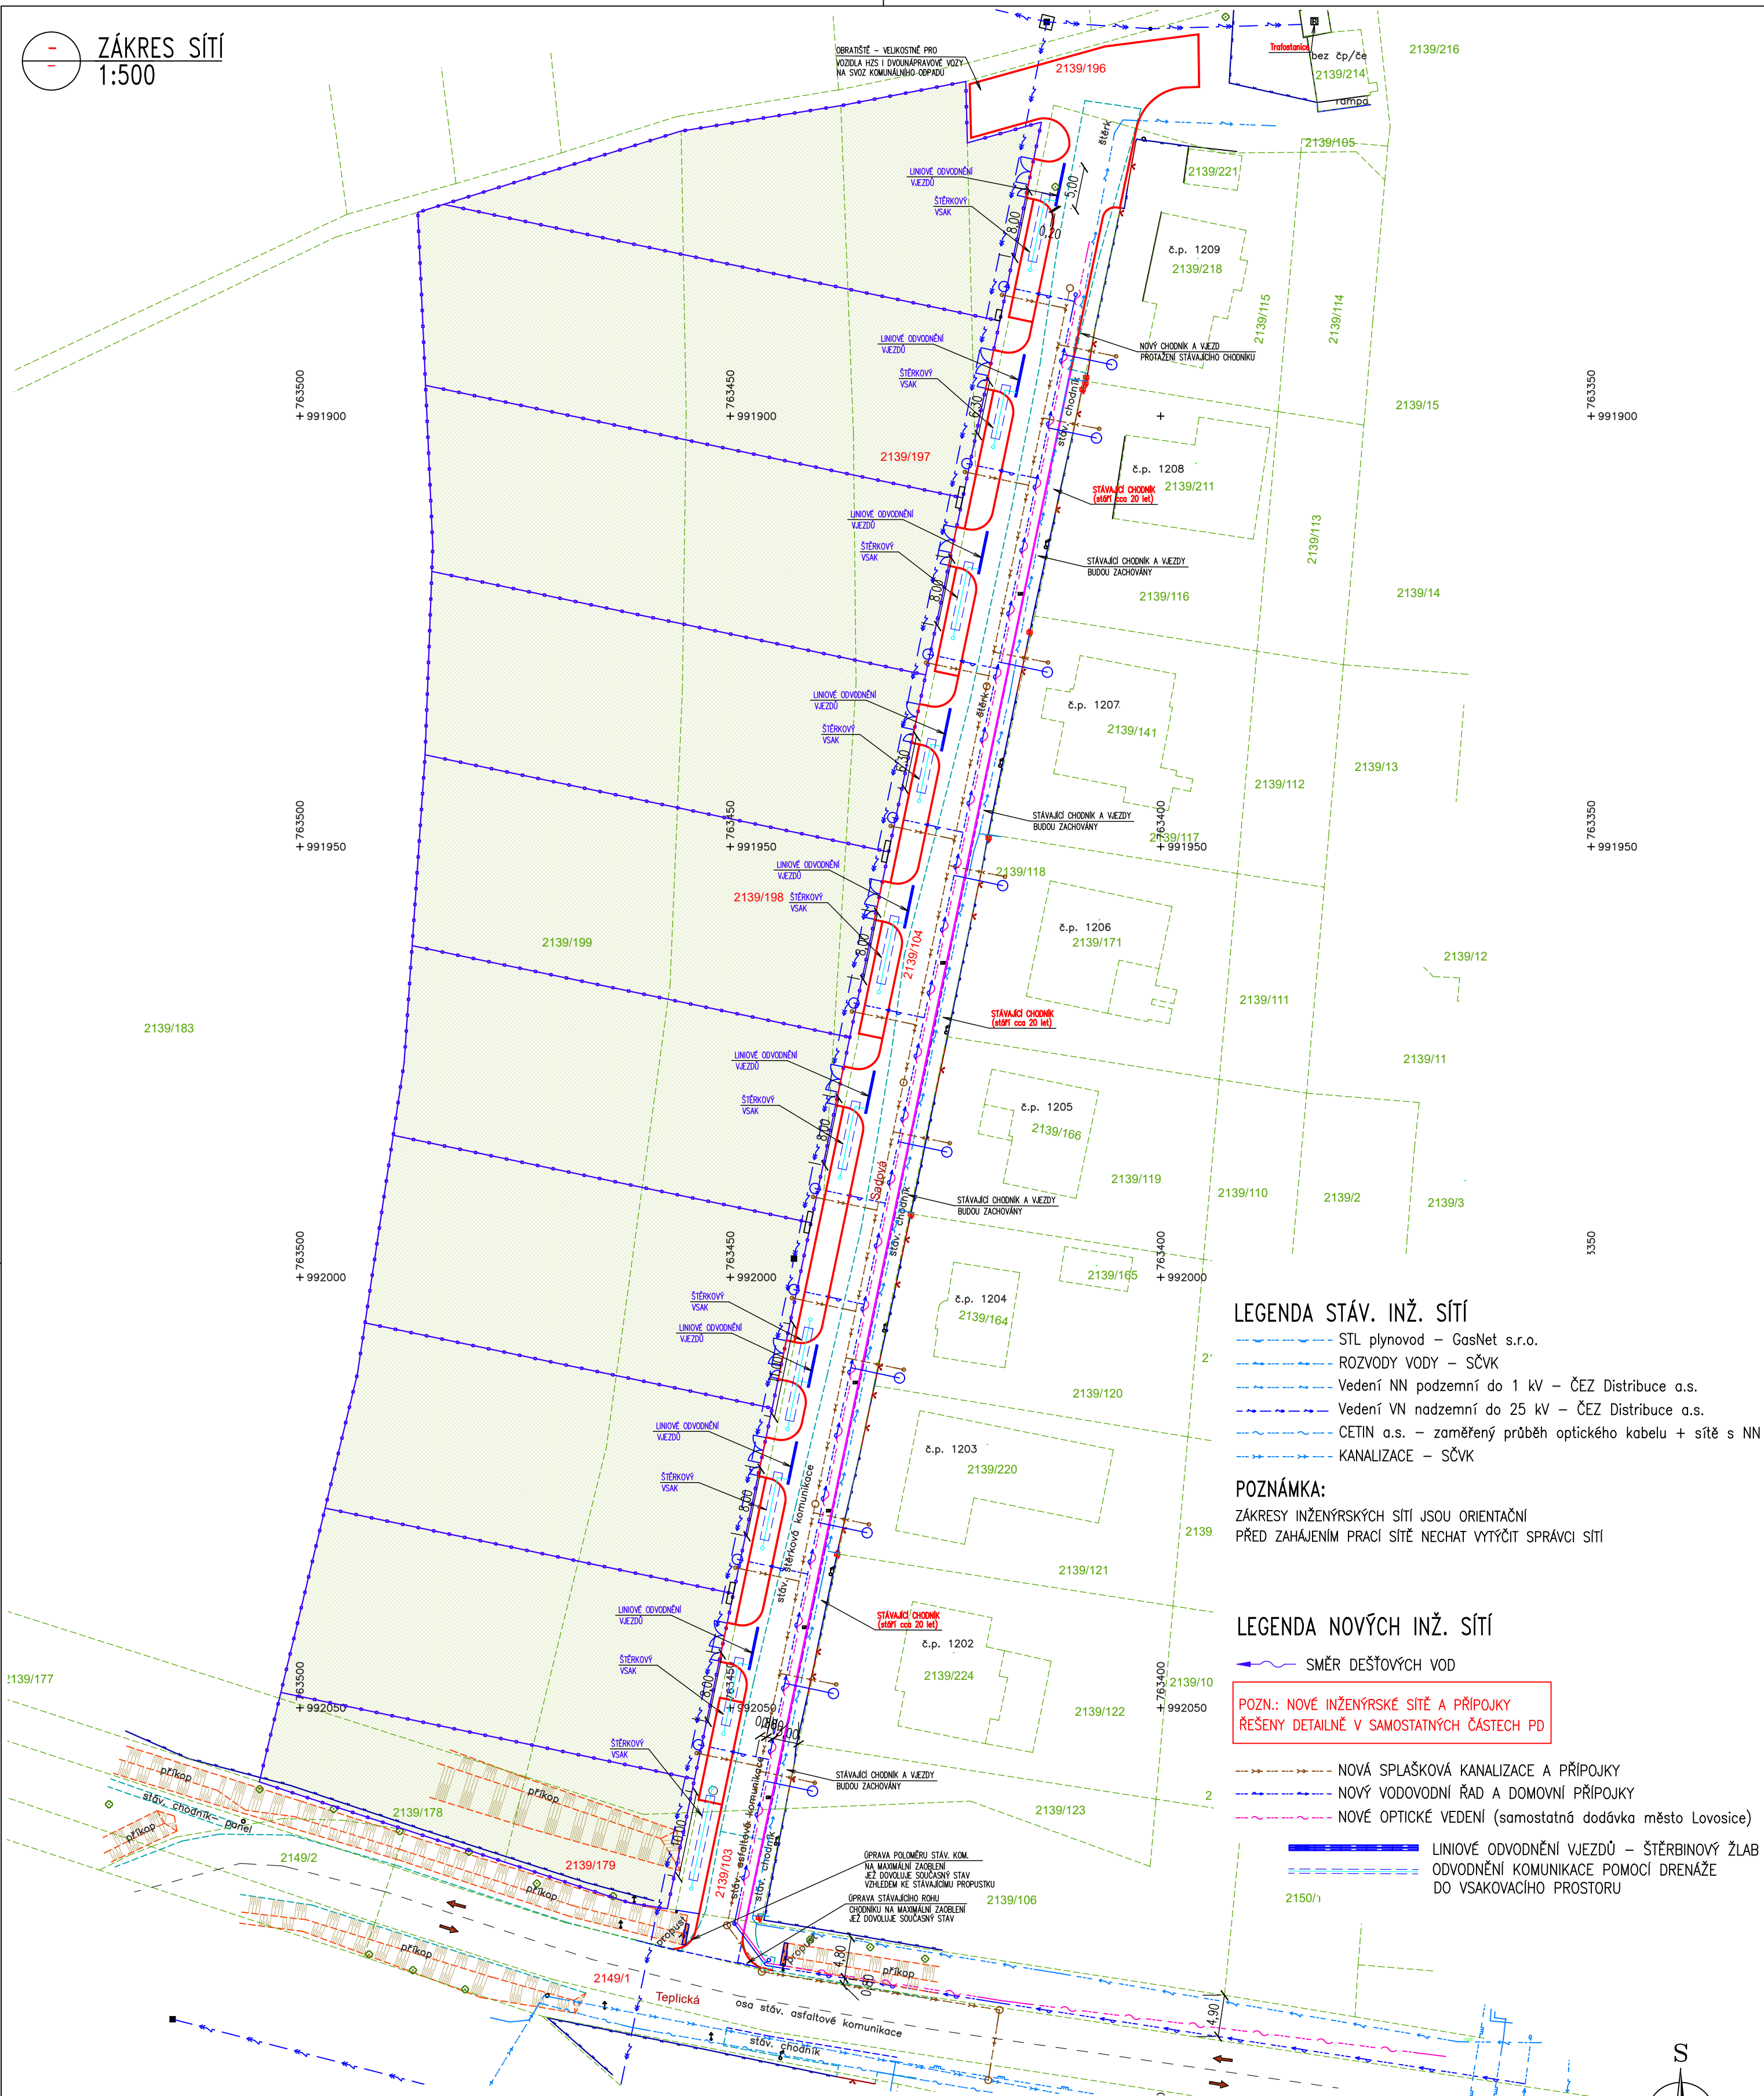

LEGENDA STÁV. INŽ. SÍTÍ

- STL plynovod – GasNet s.r.o.
- ROZVODY VODY – SČVK
- Vedení NN podzemní do 1 kV – ČEZ Distribuce a.s.
- Vedení VN nadzemní do 25 kV – ČEZ Distribuce a.s.
- CETIN a.s. – zaměřený průběh optického kabelu + sítě s NN
- KANALIZACE – SČVK

POZNÁMKA:

ZÁKRESY INŽENÝRSKÝCH SÍTÍ JSOU ORIENTAČNÍ  
PŘED ZAHÁJENÍM PRACÍ SÍTĚ NECHAT VYTÝČIT SPRÁVCI SÍTÍ

LEGENDA NOVÝCH INŽ. SÍTÍ

- SMĚR DEŠŤOVÝCH VOD
- POZN.: NOVÉ INŽENÝRSKÉ SÍTĚ A PŘÍPOJKY  
ŘEŠENY DETAILNĚ V SAMOSTATNÝCH ČÁSTECH PD
- NOVÁ SPLAŠKOVÁ KANALIZACE A PŘÍPOJKY
- NOVÝ VODOVODNÍ ŘAD A DOMOVNÍ PŘÍPOJKY
- NOVÉ OPTICKÉ VEDENÍ (samostatná dodávka město Lovosice)
- LINOVÉ ODVODNĚNÍ VJEZDŮ – ŠTĚRKOVÝ ŽLAB
- ODVODNĚNÍ KOMUNIKACE POMOCÍ DRENÁŽE DO VSAKOVACÍHO PROSTORU

LEGENDA

- KATASTRÁLNÍ PODKLAD
- DOTČENÉ POZEMKY
- Pozn. Zákes průběhu vlastnických hranic pozemků, je pouze orientační, průběh je nutné upřesnit vytyčením
- PLÁNOVANÉ STAVEBNÍ PARCELY
- HRANA STÁVAJÍCÍCH KOMUNIKACÍ
- NOVÝ SILNIČNÍ/NÁJEZDOVÝ OBRUBNÍK – ZAPUŠTĚNÝ

Pozn. Celý projekt byl zpracován před platností nového stavebního zákona č. 283 / 2021 Sb., novely účinné od 1.7.2024.  
- SOUŘADNICOVÝ SYSTÉM JTSK  
- VÝŠKOVÝ SYSTÉM B.p.v.

- Veškeré rozměry ověřit na místě!!
- Jakékoli nesrovnalosti konzultovat s projektantem!!
- Dokumentace pro výběr zhotovitele

<b>PROJEKTOVÁNÍ DOPRAVNÍCH STAVEB</b>		Dobříčany 36 438 01 Žatec IČO: 079 06 641	Tel.: +420 604 576 900 E-mail: <a href="mailto:Tislerova.Lenka@seznam.cz">Tislerova.Lenka@seznam.cz</a>
Vypracovala: Ing. Lenka Tišlerová, Ph.D.	Zodpovědný projektant: Jaroslav Štádlér	Číslo autorizace: ČKAIT 0301317	
Investor: Město Lovosice, Školní 407/2, 410 02 Lovosice			
Stavba: Komunikace, parcelace a inženýrské sítě SADOVÁ ULICE LOVOSICE		MÚ: Lovosice	
Profese: C - Situační výkresy		Stupeň: Projektová dokumentace pro provedení stavby	
Název výkresu: Zákes sítí		Měřítko: 1:500	Datum: 02/2024
		Formát: 4xA4	Č. zak.: C.4
		Číslo výkresu: C.4	