


KOORDINAČNÍ SITUAČNÍ VÝKRES  
1:500

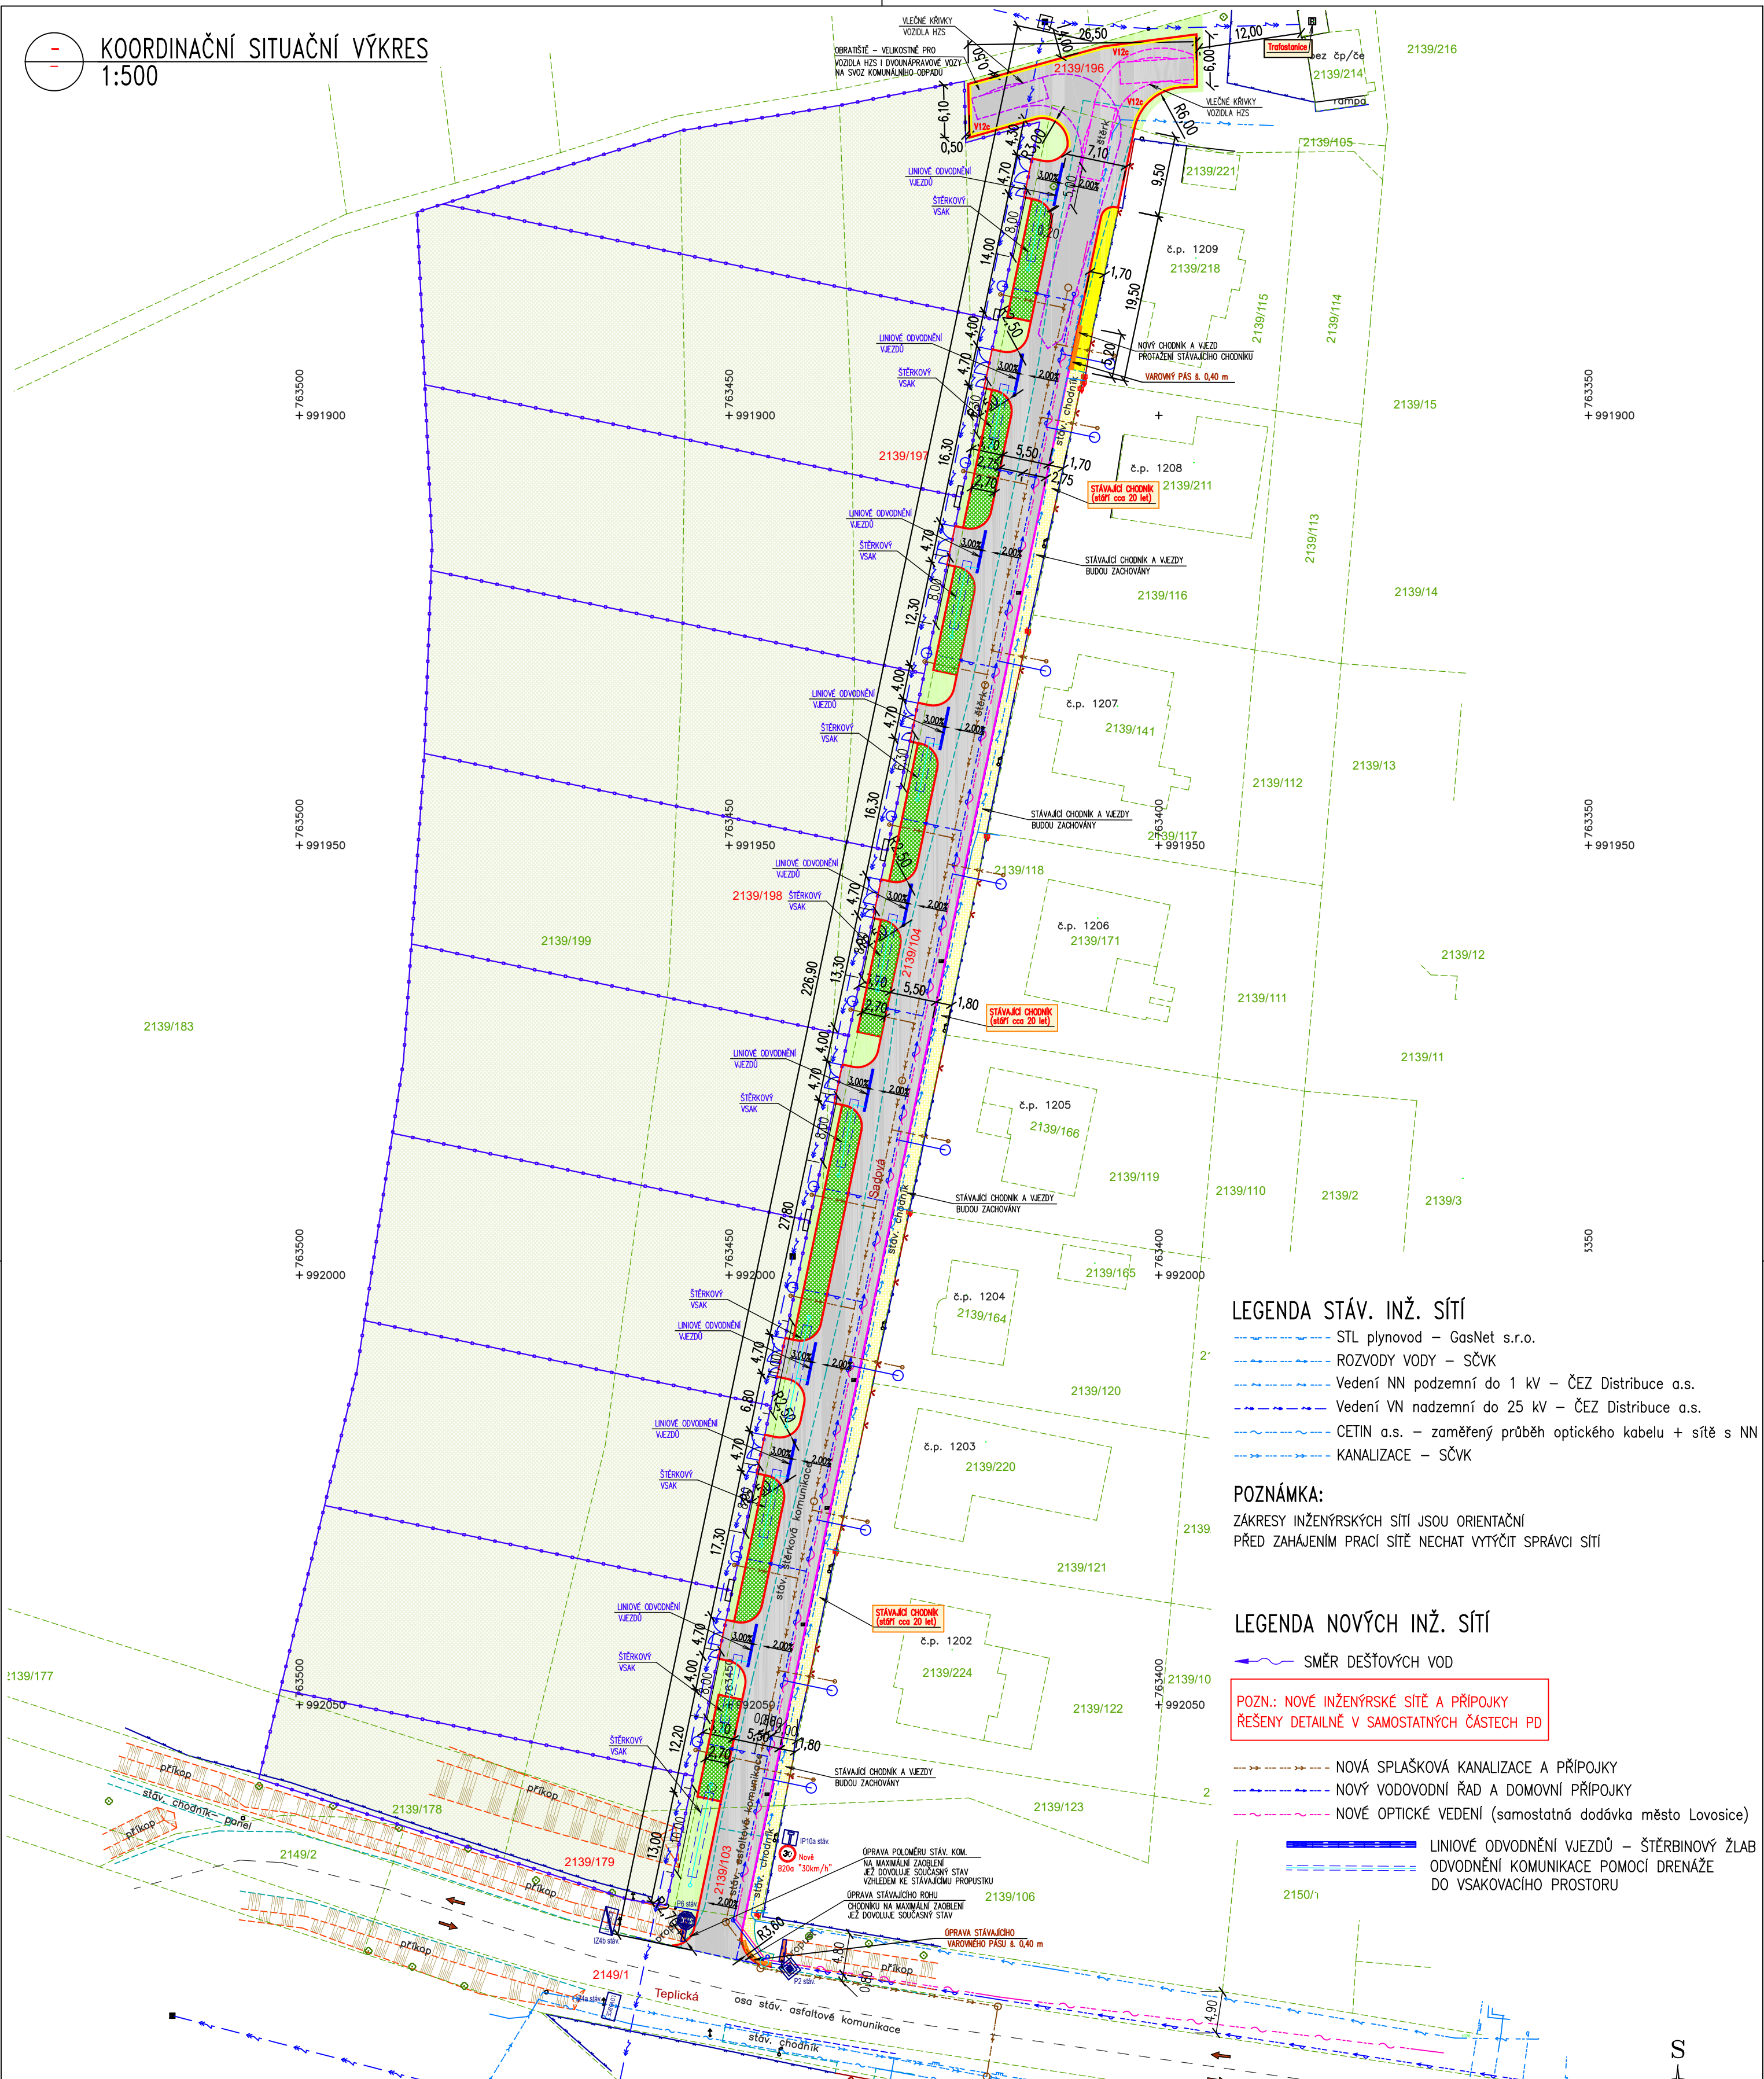

LEGENDA

- KATASTRÁLNÍ PODKLAD
- xxx/xxx DOTČENÉ POZEMKY
- Pozn. Zákres průběhu vlastnických hranic pozemků, je pouze orientační, průběh je nutné upřesnit vytyčením
- PLÁNOVANÉ STAVEBNÍ PARCELY
- HRANA STÁVAJÍCÍCH KOMUNIKACÍ
- STÁVAJÍCÍ CHODNÍK A VJEZDY – ZÁMKOVÁ DLAŽBA tl. 60mm
- NOVÝ SILNIČNÍ/NÁJEZDOVÝ OBRUBNÍK – ZAPUŠTĚNÝ – celkem 516 m
- NOVÁ KOMUNIKACE – ASFALT – 1563 m<sup>2</sup>
- PODÉLNÉ ODSTAVNÉ PLOCHY PRO CCA 18 AUT – ZATRAVNŮVACÍ PLASTOVÉ TVAROVKY tl. 80mm – 335 m<sup>2</sup>
- NOVÝ CHODNÍK – ZÁMKOVÁ DLAŽBA tl. 60mm – 31 m<sup>2</sup>
- VAROVNÝ PÁS – RELIÉFNÍ DLAŽBA (oranžová) – 4 m<sup>2</sup>
- ZELEŇ – 312 m<sup>2</sup>

LEGENDA STÁV. INŽ. SÍTÍ

- STL plynovod – GasNet s.r.o.
- ROZVODY VODY – SČVK
- Vedení NN podzemní do 1 kV – ČEZ Distribuce a.s.
- Vedení VN nadzemní do 25 kV – ČEZ Distribuce a.s.
- CETIN a.s. – zaměřený průběh optického kabelu + sítě s NN
- KANALIZACE – SČVK

POZNÁMKA:

ZÁKRESY INŽENÝRSKÝCH SÍTÍ JSOU ORIENTAČNÍ  
PŘED ZAHÁJENÍM PRACÍ SÍTĚ NECHAT VYTÝČIT SPRÁVCI SÍTÍ

LEGENDA NOVÝCH INŽ. SÍTÍ

- SMĚR DEŠŤOVÝCH VOD
- POZN.: NOVÉ INŽENÝRSKÉ SÍTĚ A PŘÍPOJKY  
ŘEŠENY DETAILNĚ V SAMOSTATNÝCH ČÁSTECH PD
- NOVÁ SPLAŠKOVÁ KANALIZACE A PŘÍPOJKY
- NOVÝ VODOVODNÍ ŘAD A DOMOVNÍ PŘÍPOJKY
- NOVÉ OPTICKÉ VEDENÍ (samostatná dodávka město Lovosice)
- LINIOVÉ ODVODNĚNÍ VJEZDŮ – ŠTĚRBINOVÝ ŽLAB
- ODVODNĚNÍ KOMUNIKACE POMOCÍ DRENÁŽE DO VSAKOVACÍHO PROSTORU

Pozn. Celý projekt byl zpracován před platností nového stavebního zákona č. 283 / 2021 Sb., novely účinné od 1.7.2024.

- SOUŘADICOVÝ SYSTÉM JTSK

- VÝŠKOVÝ SYSTÉM B.p.v.

- Veškeré rozměry ověřit na místě!!

- Jakékoli nesrovnalosti konzultovat s projektantem!!

- Dokumentace pro výběr zhotovitele

<b>PROJEKTOVÁNÍ DOPRAVNÍCH STAVEB</b>		Dobříčany 36 438 01 Žatec IČO: 079 06 641		Tel.: +420 604 576 900 E-mail: <a href="mailto:Tislerova.Lenka@seznam.cz">Tislerova.Lenka@seznam.cz</a>	
Ing. Lenka Tišlerová, Ph.D.		Zodpovědný projektant: Jaroslav Štádlér		Číslo autorizace: ČKAIT 0301317	
Vyrabovala: Ing. Lenka Tišlerová, Ph.D.		Investor: Město Lovosice, Školní 407/2, 410 02 Lovosice			
Stavba: <b>Komunikace, parcelace a inženýrské sítě SADOVÁ ULICE LOVOSICE</b>		MÚ: Lovosice		Stupeň: Projektová dokumentace pro provedení stavby	
Profese: C - Situační výkresy		Měřítko: 1:500		Datum: 02/2024	
Název výkresu: Koordinální situační výkres		Formát: 4xA4		Č. zak.: C.3	
		Číslo výkresu: C.3			