

Refri systémy, s.r.o.
U Červeného mlýnku 897/4
196 00 Praha 9





mc_control 
Školní 361
Svitávka CZ 679 32
MC Control s.r.o.


Akce:		
Potrubní rozvody glykolu a připojení plochy ZS DT1 – rozvaděč detekce starý velín		
Zákazník:		
ZS Lovosice		
Zakázkové číslo:		
2025105101		
Datum:		
2025-09-30		
Zpracoval:		
Martin Mucha		
Kontroloval:		
Revize:	Popis:	Autor:
Tento projekt není rozpracován do fáze, aby mohl sloužit jako realizační. Slouží pouze pro účely výběrového řízení. Veškeré prvky lze nahradit obdobnými se stejnými či lepšími parametry. Před vlastní realizací je nutné projekt aktualizovat s ohledem na skutečně dodaná zařízení, zejména pak motory, pohony a další komplexní periferie.		


Tento dokument obsahuje chráněná data firmy Refri systémy, s.r.o. Kopírování a použití těchto dat nebo i jejich částí je možné jen s písemným svolením této firmy.	Název: Obvodové schéma	Projekt: 2025105101-DT1_		
		DCC/Výkres: EAA	List: 1	Listů v projektu:


ID výkresu	Název výkresu Název listu	Datum / Zpracoval	ID výkresu	Název výkresu Název listu	Datum / Zpracoval
EAA/1	Obvodové schéma	2025-09-30 / Martin Mucha			
EAB/1	Seznam listů	2025-09-30 / Martin Mucha			
EAC/1	Obvodové schéma	2025-09-30 / Martin Mucha			
EFS/1	Obvodové schéma Hlavní přívod	2025-09-30 / Martin Mucha			
EFS/2	Obvodové schéma Napájení 230V~/24V=	2025-09-30 / Martin Mucha			
EFS/3	Obvodové schéma PLC	2025-09-30 / Martin Mucha			
EFS/4	Obvodové schéma Napájení PLC	2025-09-30 / Martin Mucha			
EFS/5	Obvodové schéma Panel	2025-09-30 / Martin Mucha			
EFS/6	Obvodové schéma Komunikace	2025-09-30 / Martin Mucha			
EFS/7	Obvodové schéma Deblok, porucha	2025-09-30 / Martin Mucha			
EFS/8	Obvodové schéma Napájení chlazení a osvětlení rozvodny	2025-09-30 / Martin Mucha			
EFS/9	Obvodové schéma Havarijní ventilátor	2025-09-30 / Martin Mucha			
EFS/10	Obvodové schéma Spouštění havarijní ventilace	2025-09-30 / Martin Mucha			
EFS/11	Obvodové schéma Signalizace detekce	2025-09-30 / Martin Mucha			
EFS/12	Obvodové schéma Detekce	2025-09-30 / Martin Mucha			
EFS/13	Obvodové schéma Vypnutí strojovny	2025-09-30 / Martin Mucha			
ELU/1	Seznam kabelů	2025-09-30 / Martin Mucha			

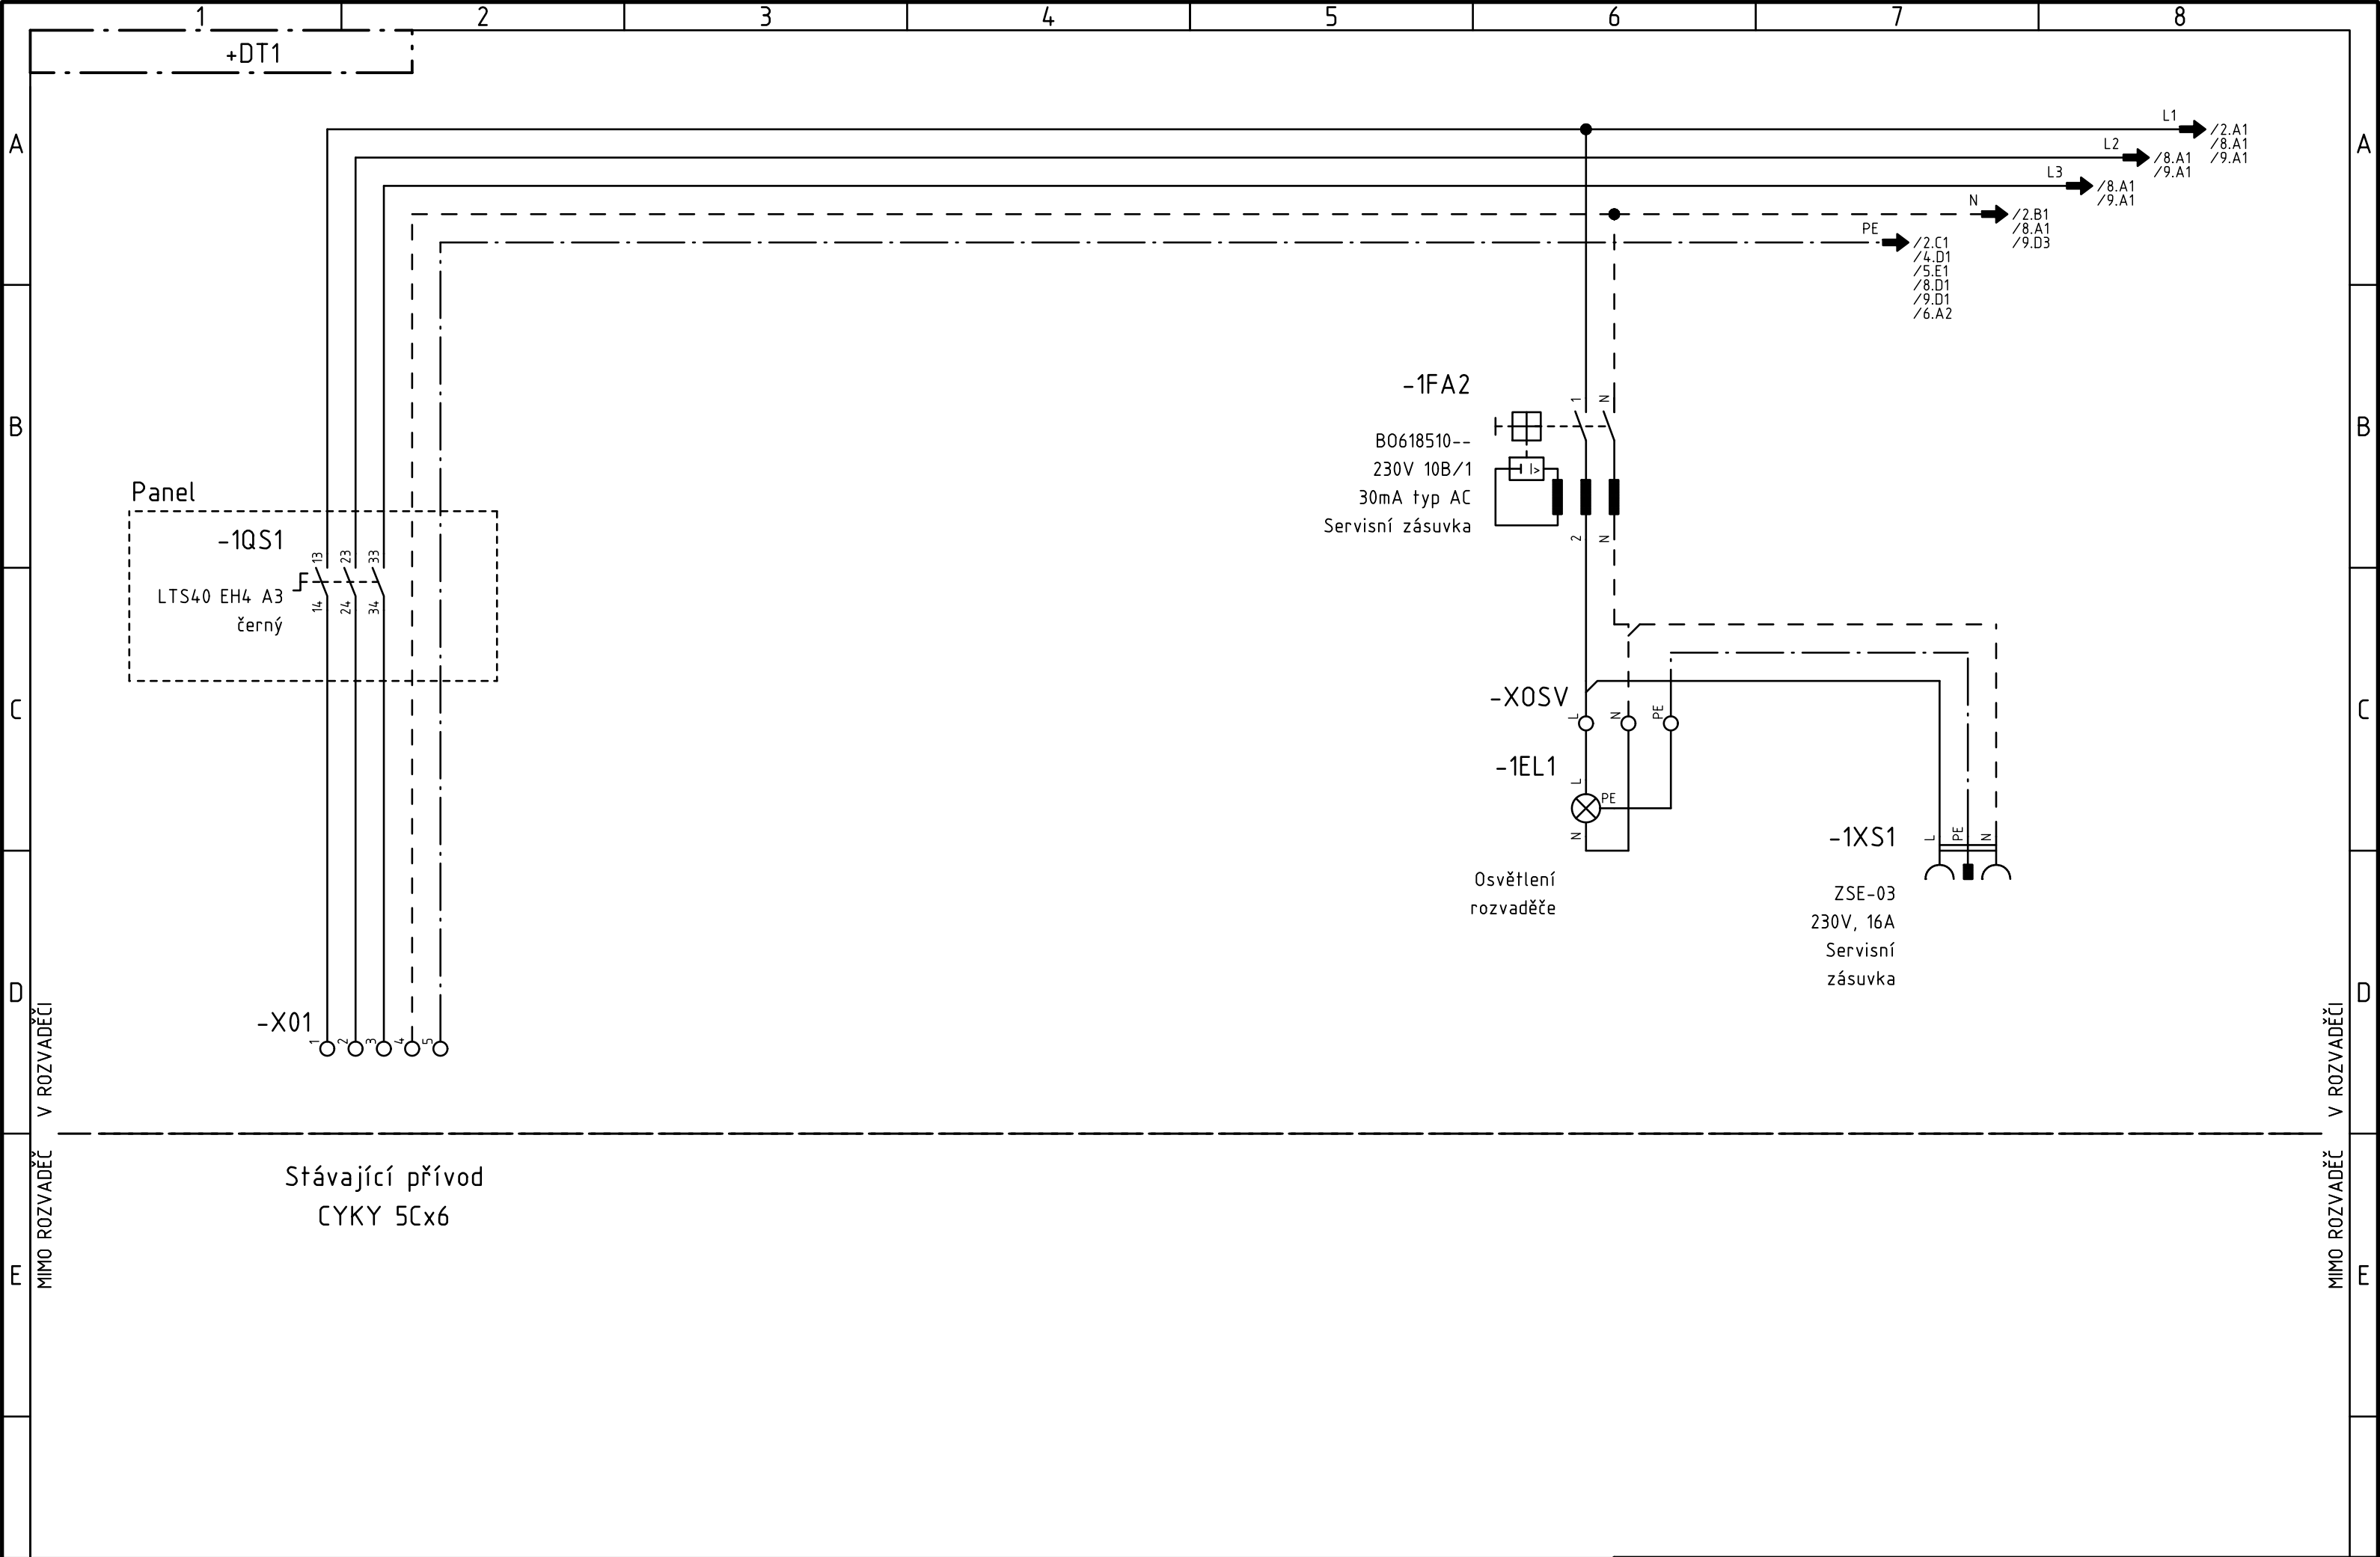


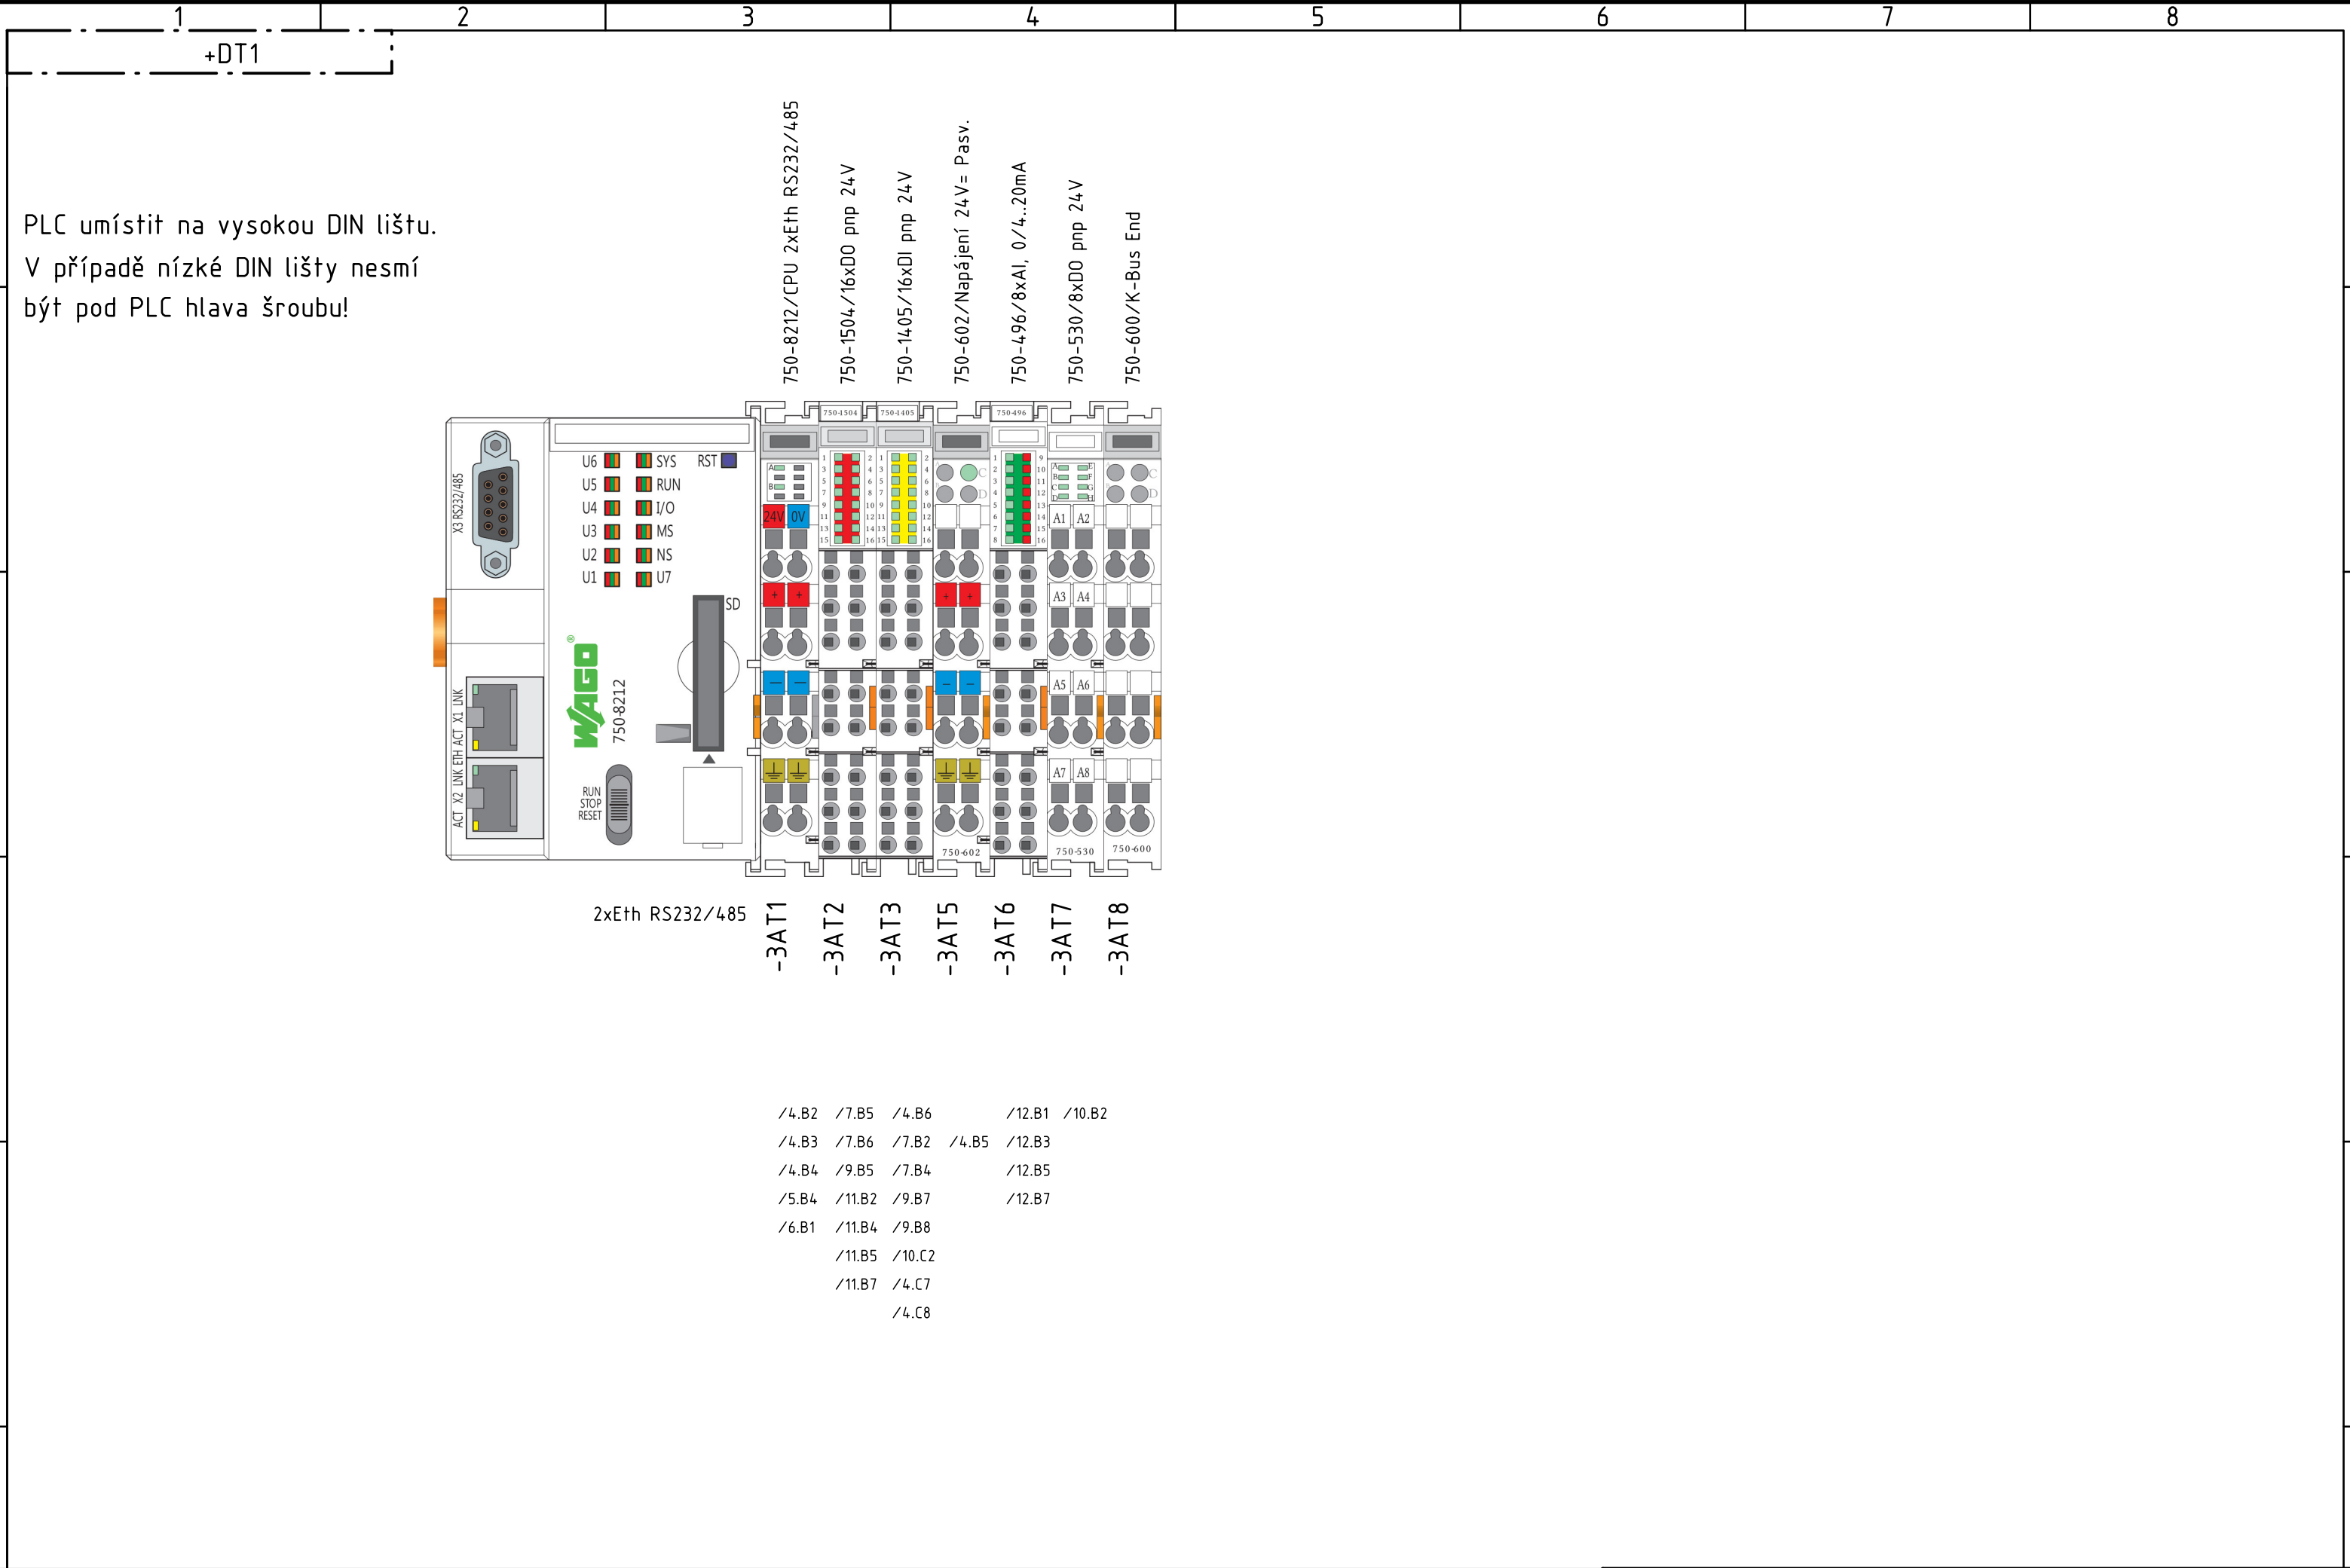


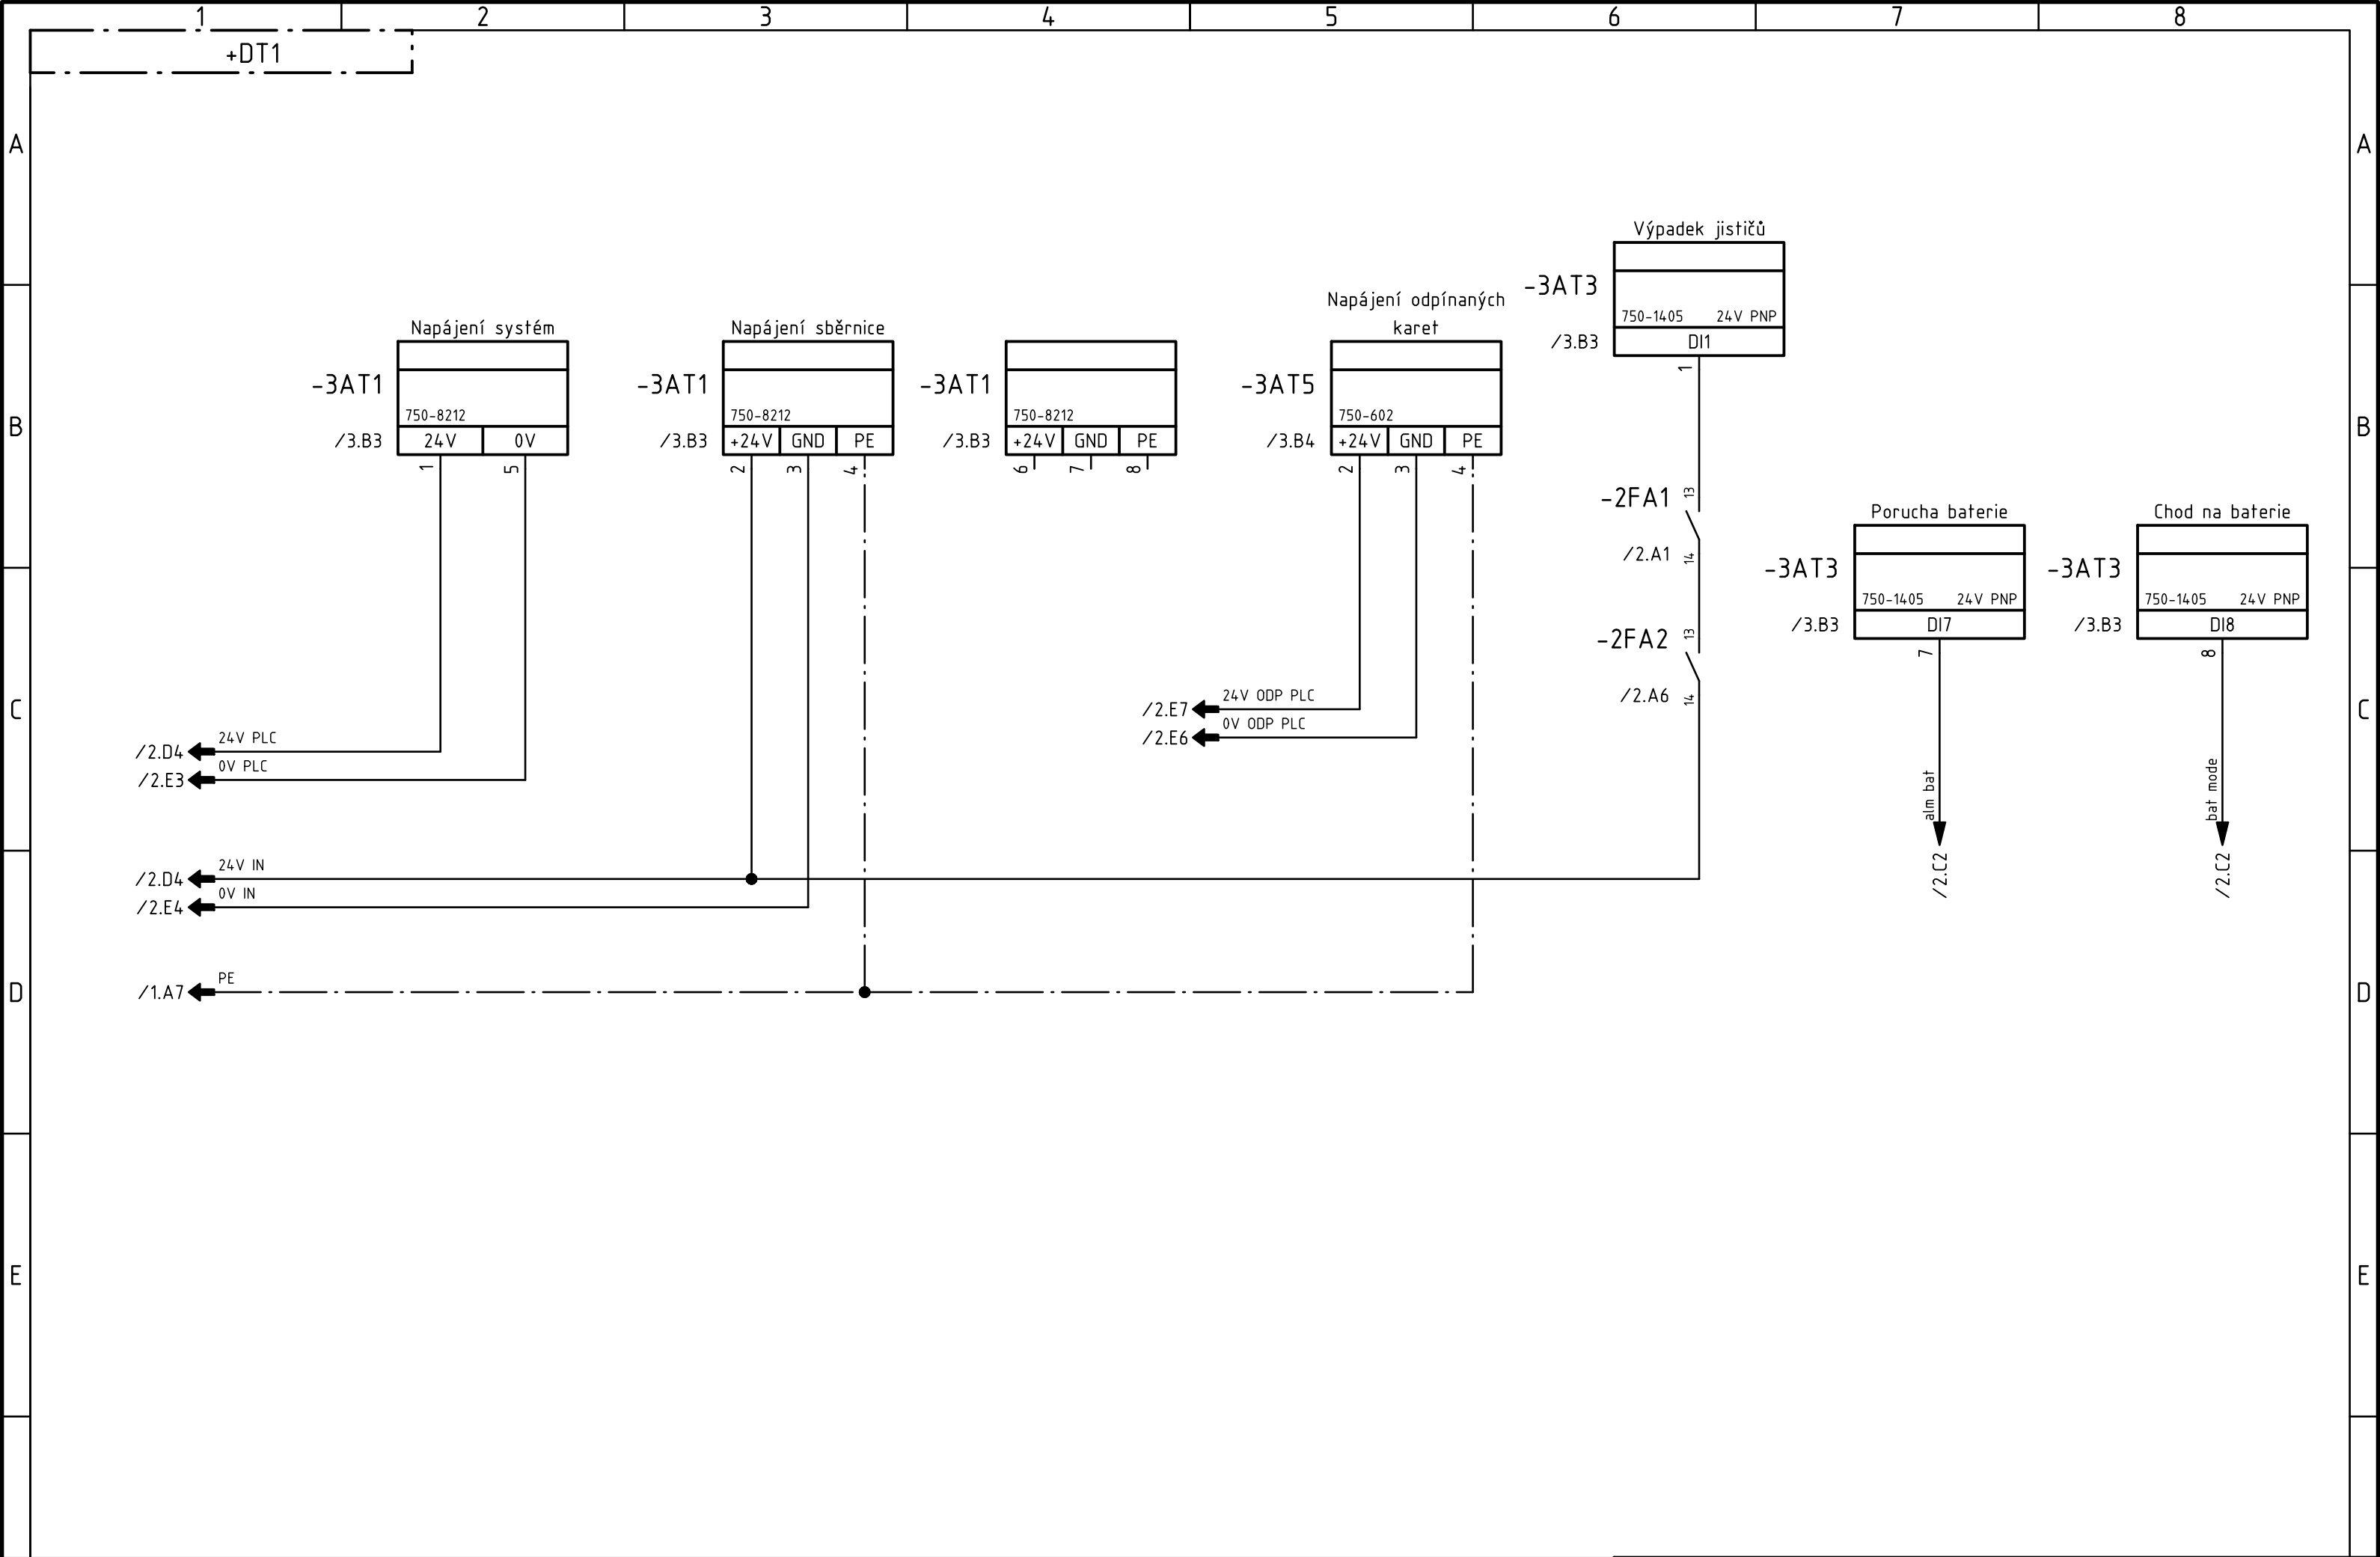


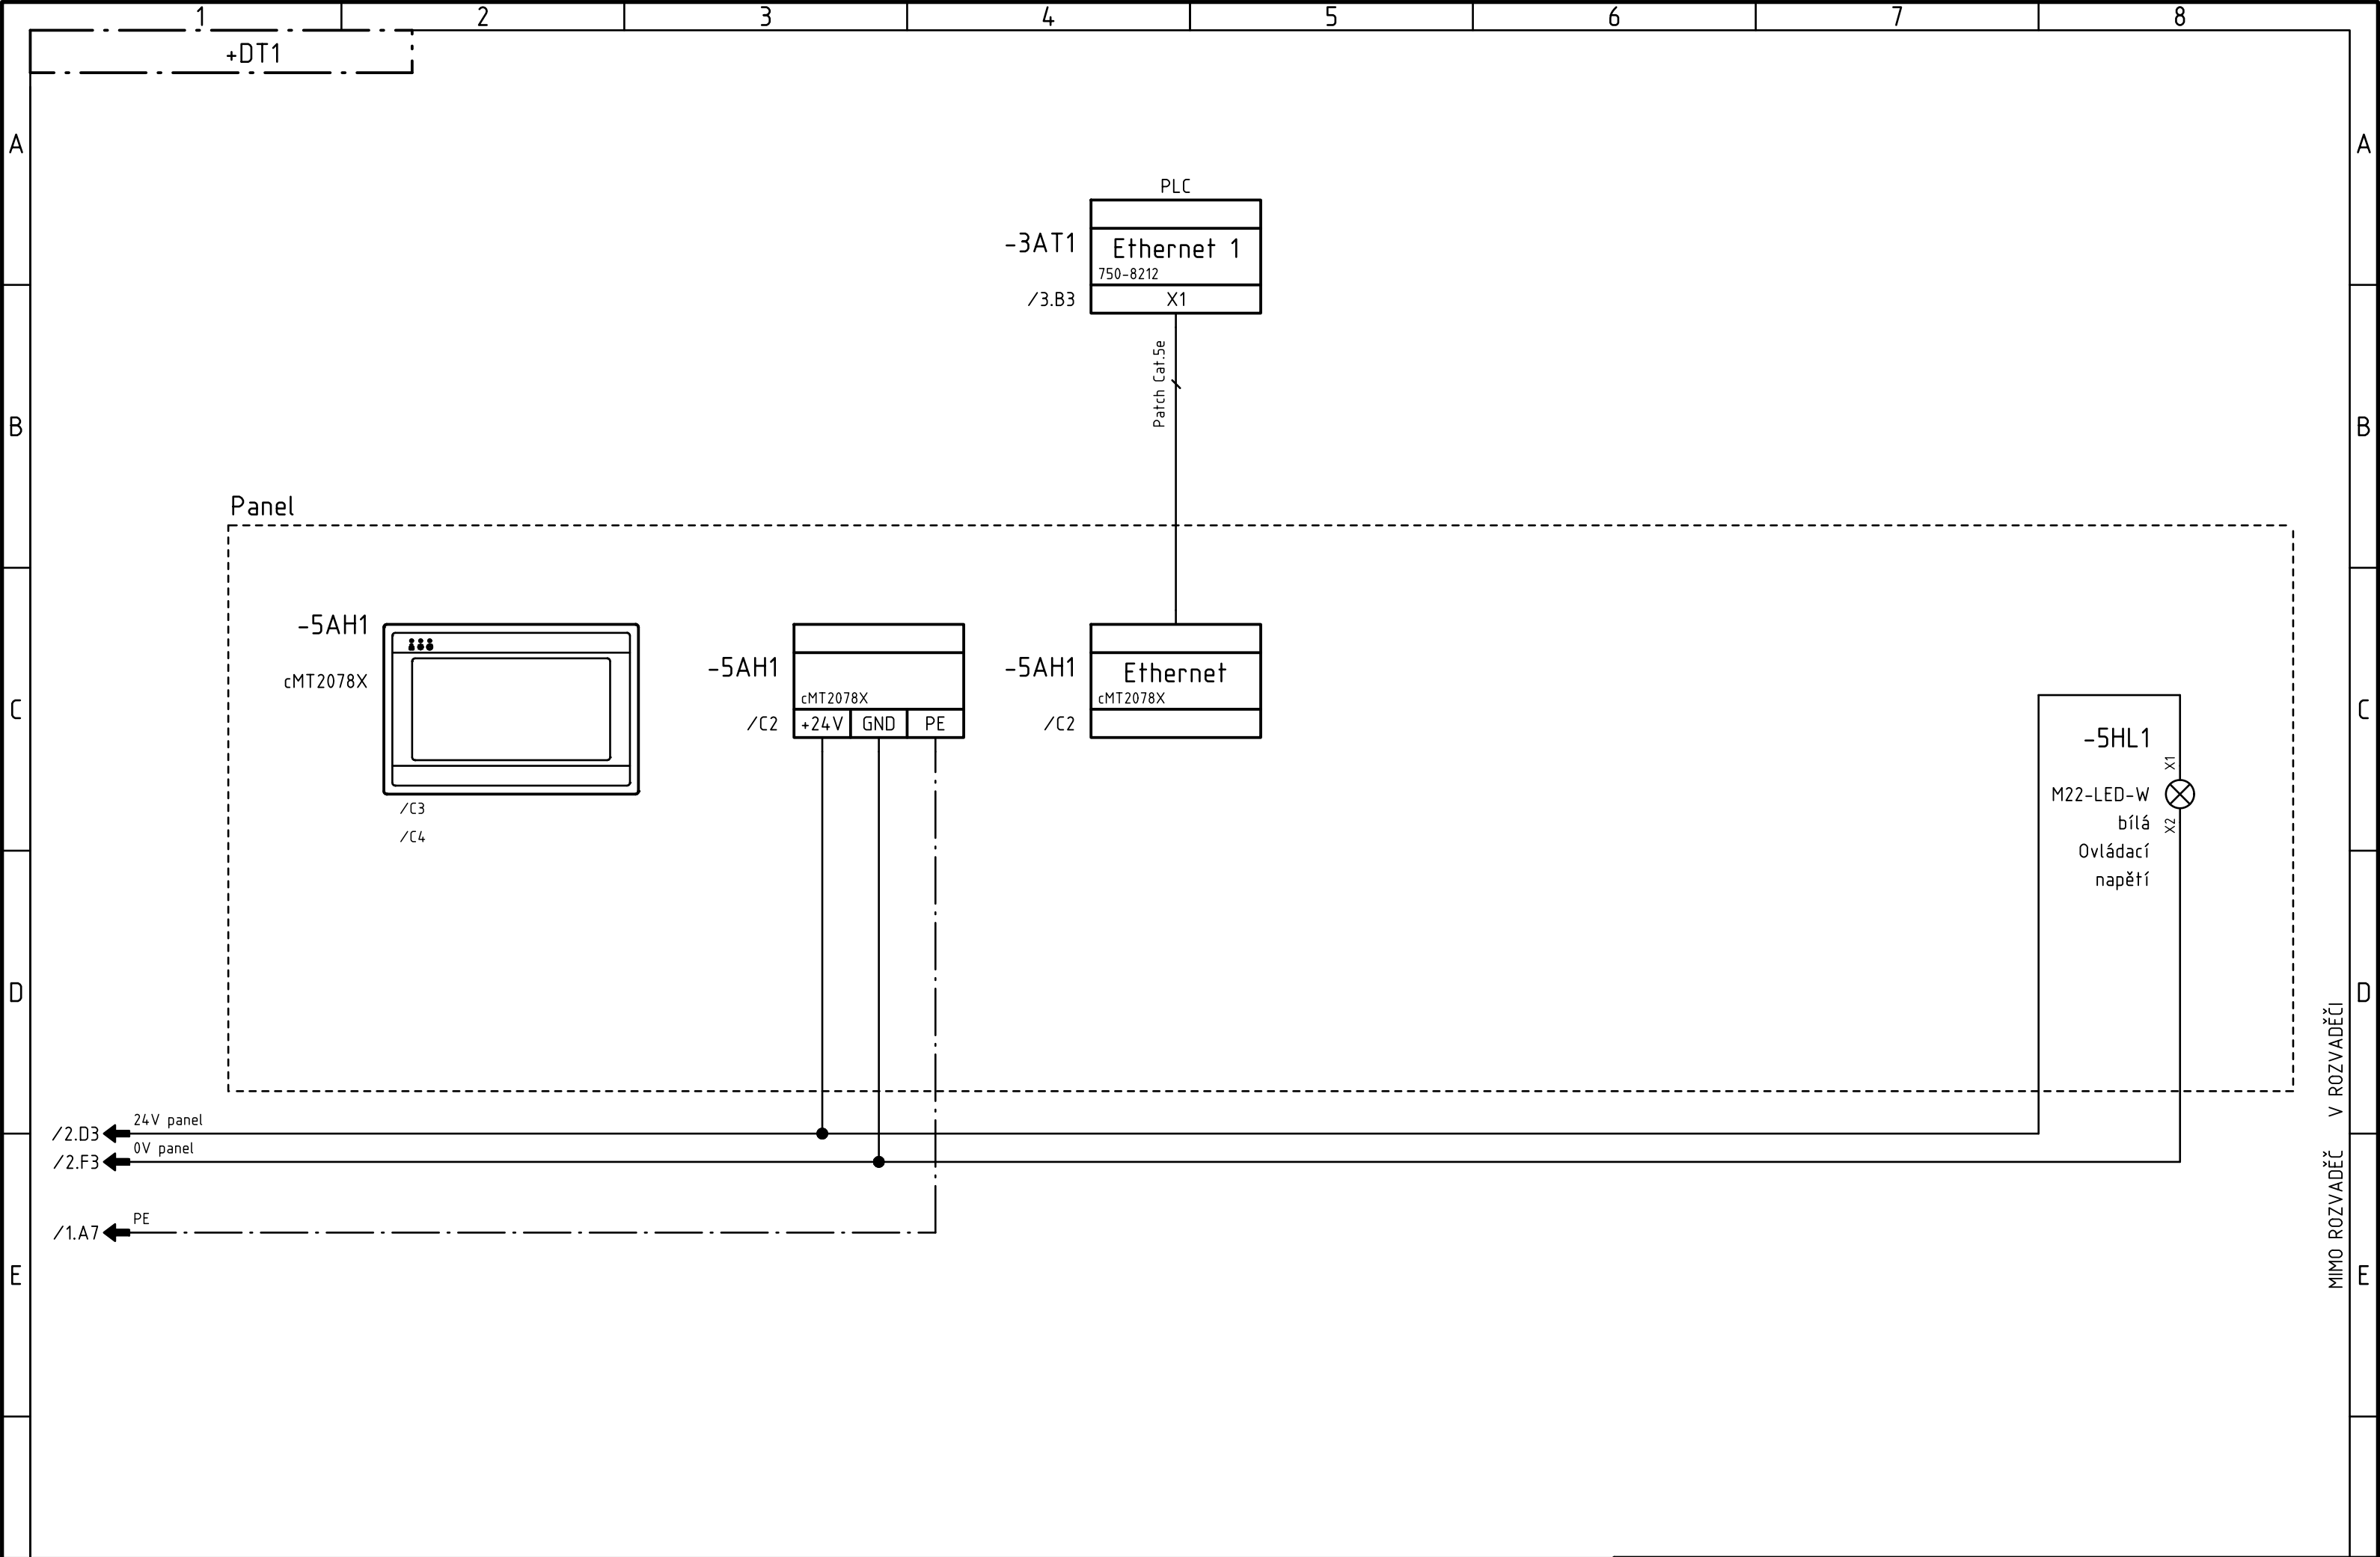


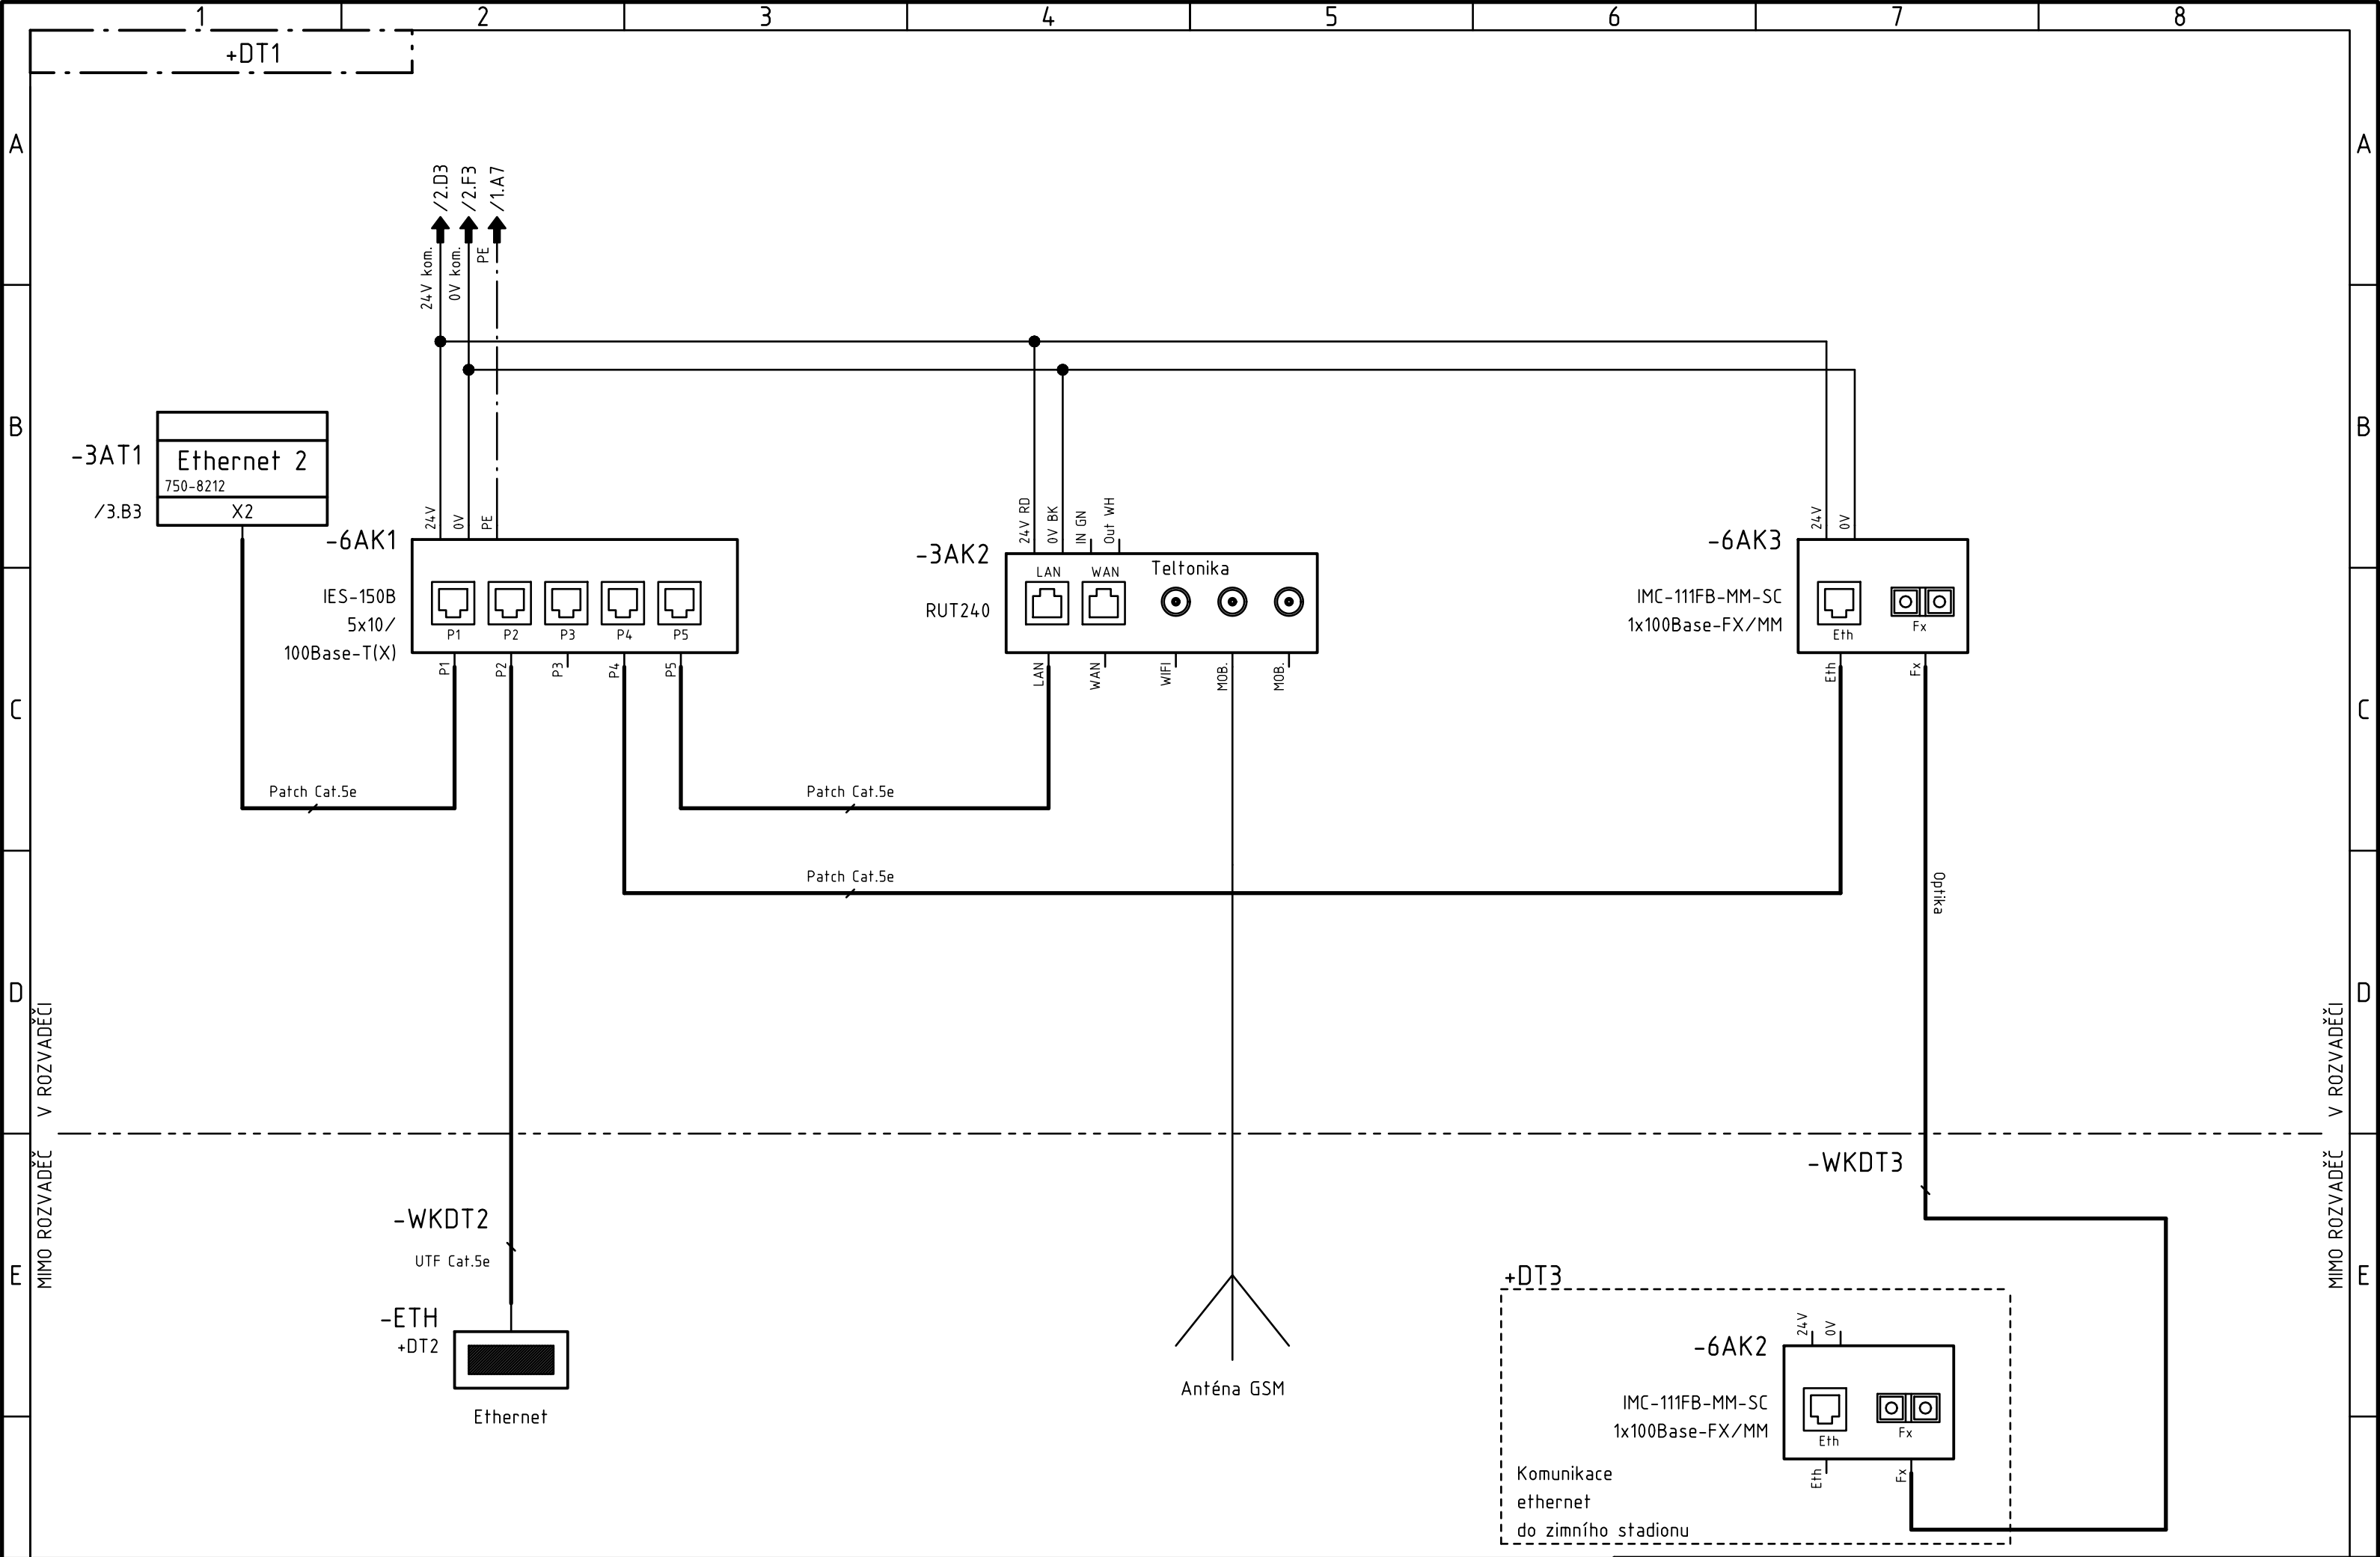


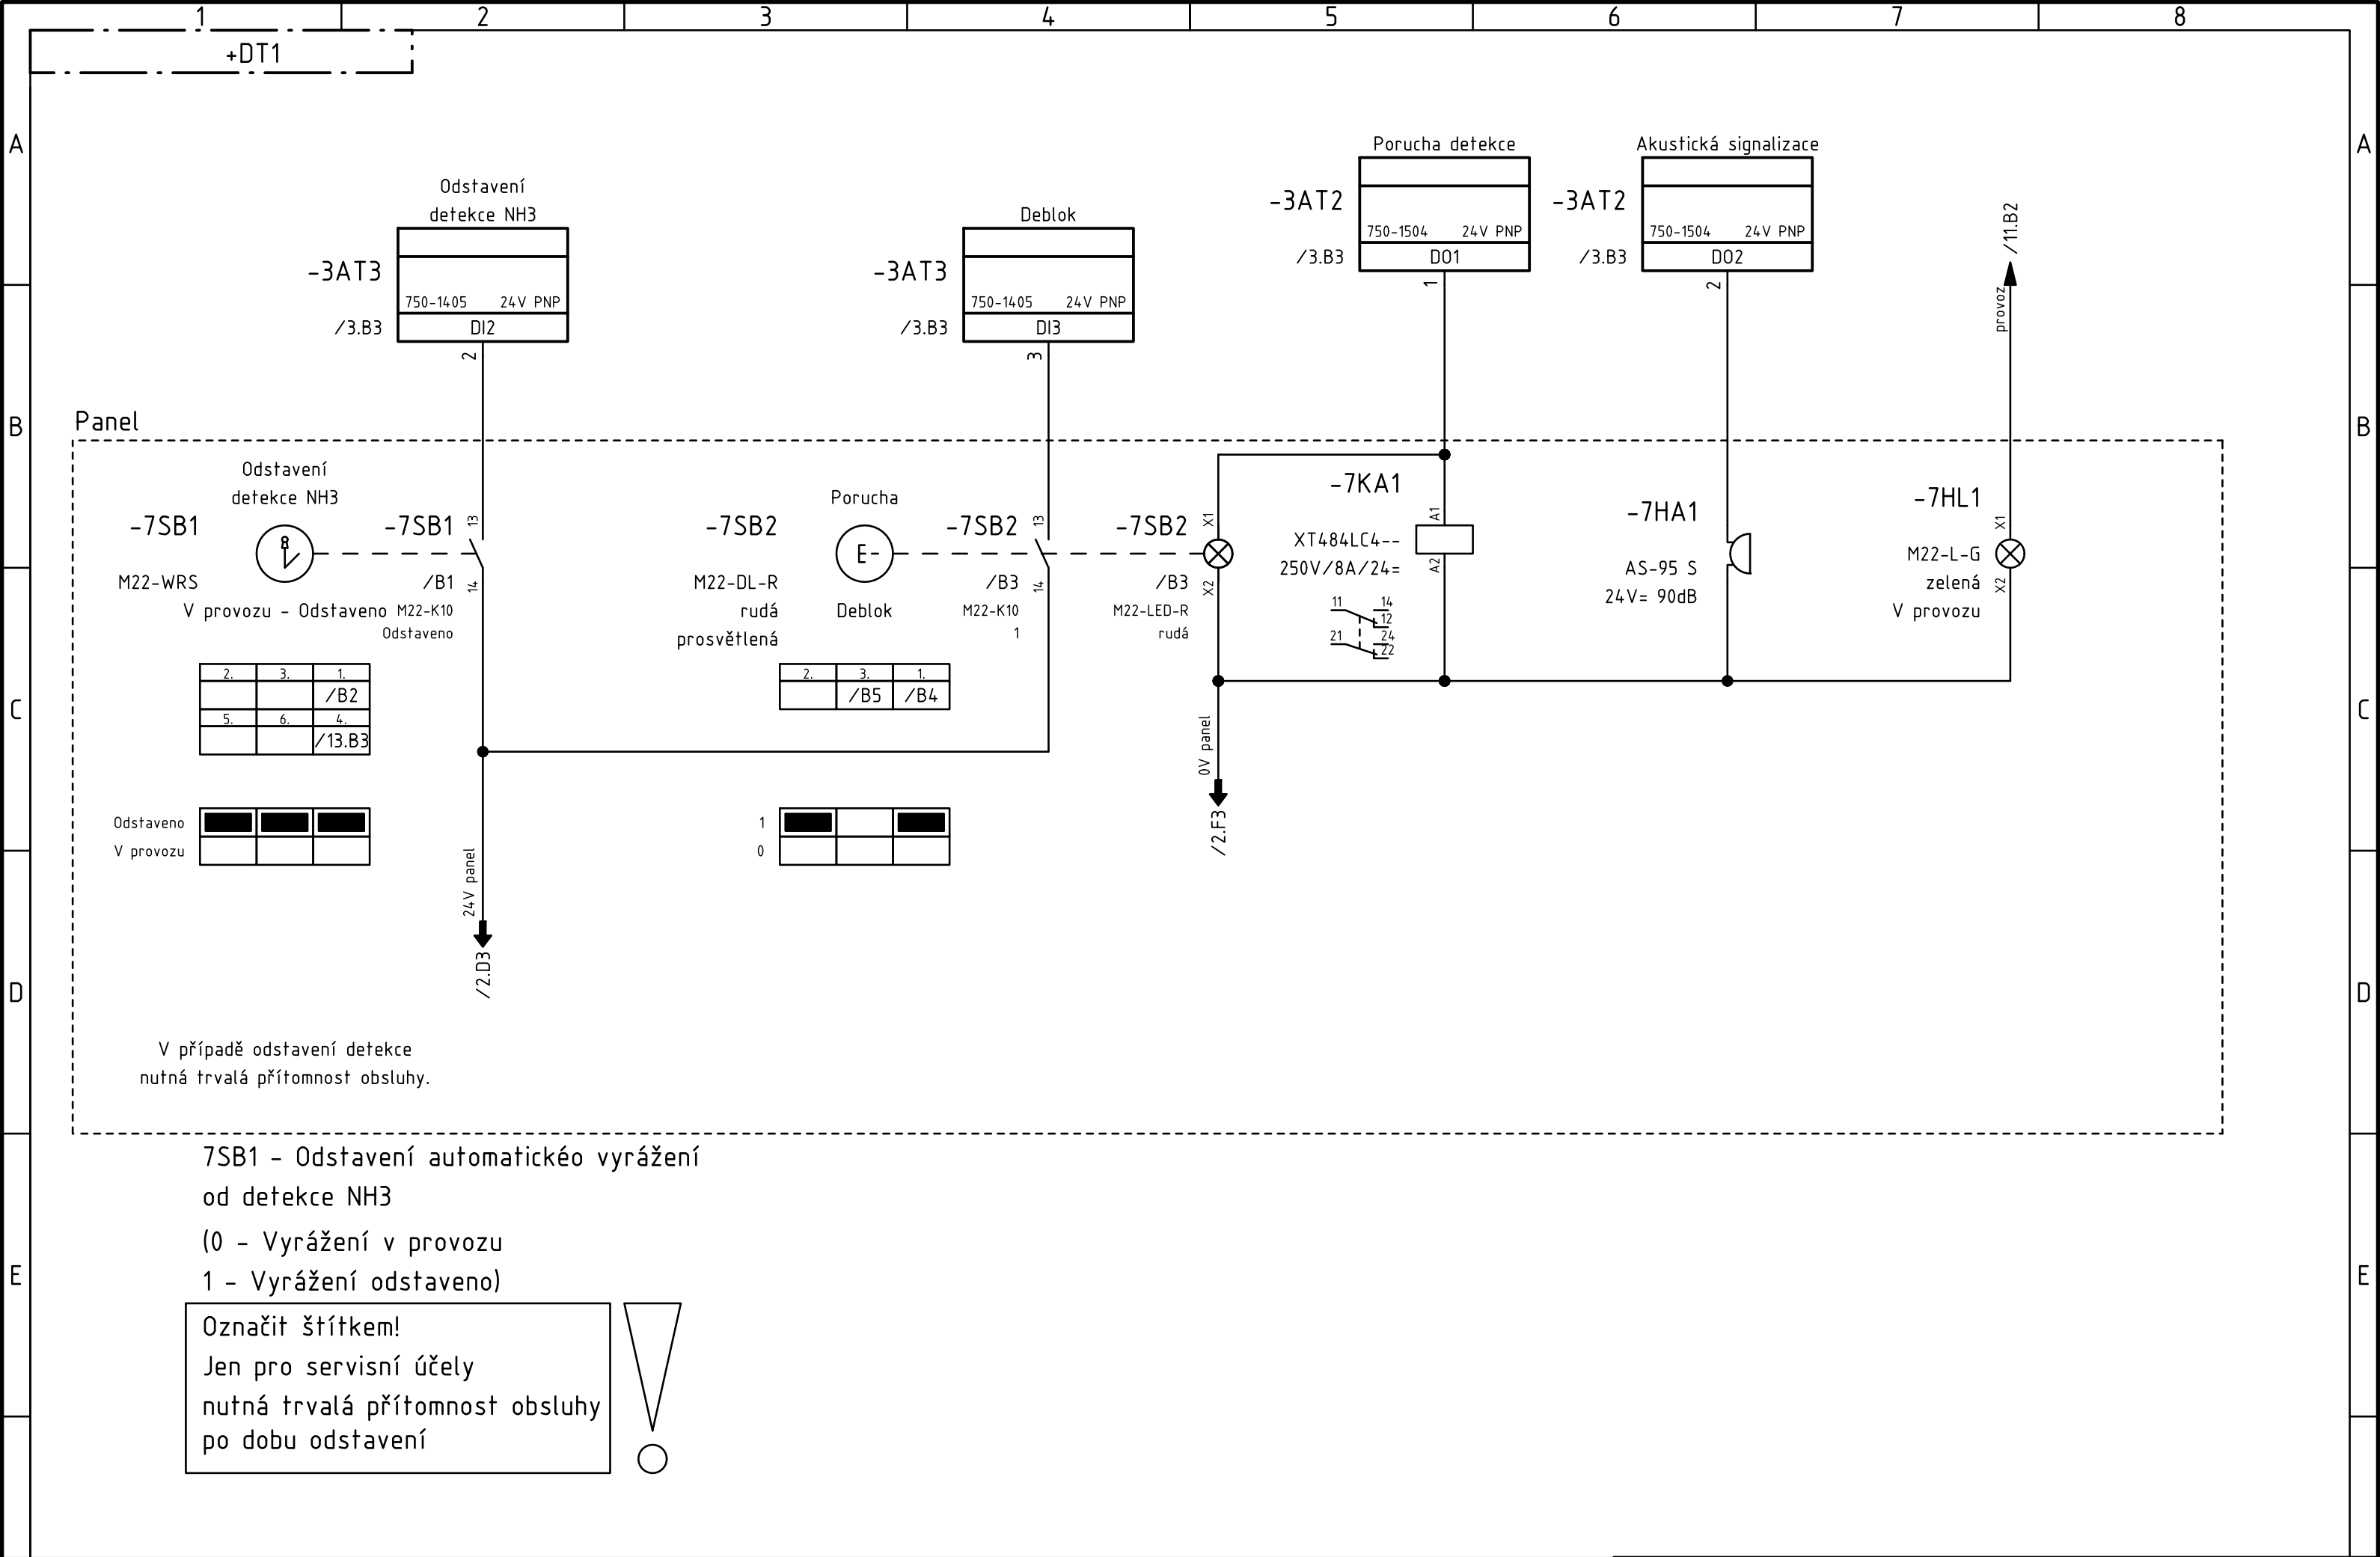


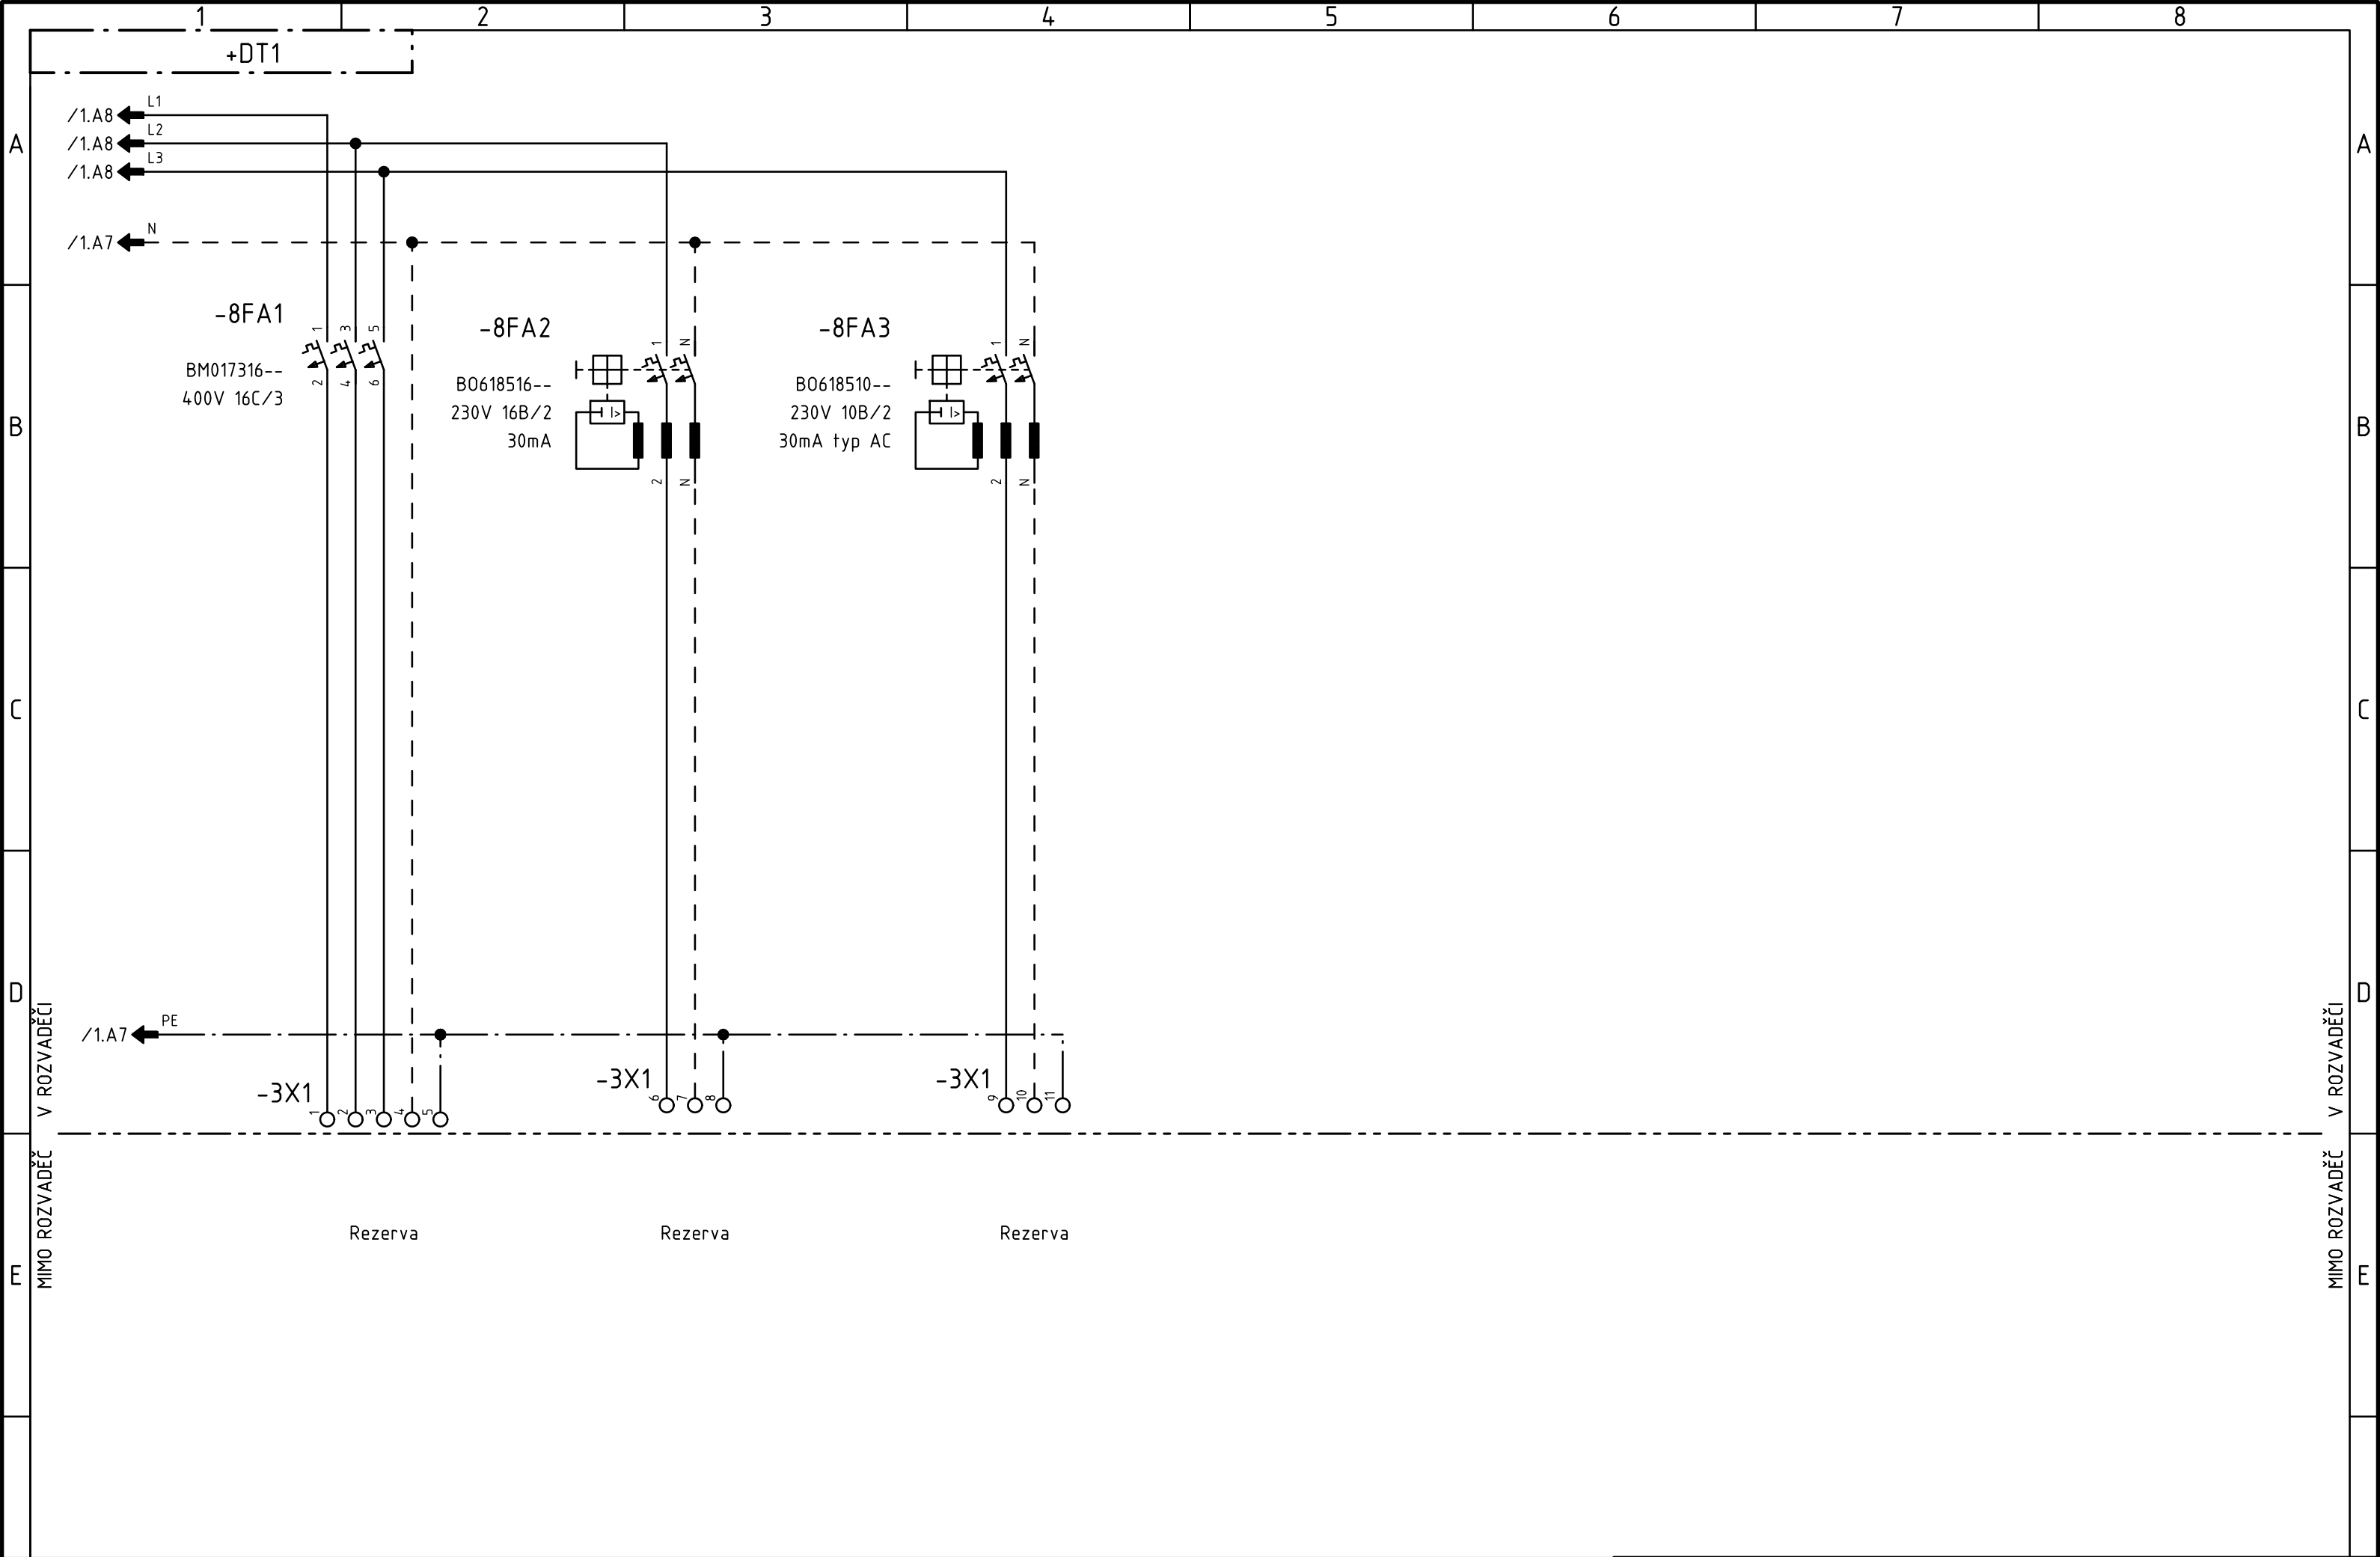

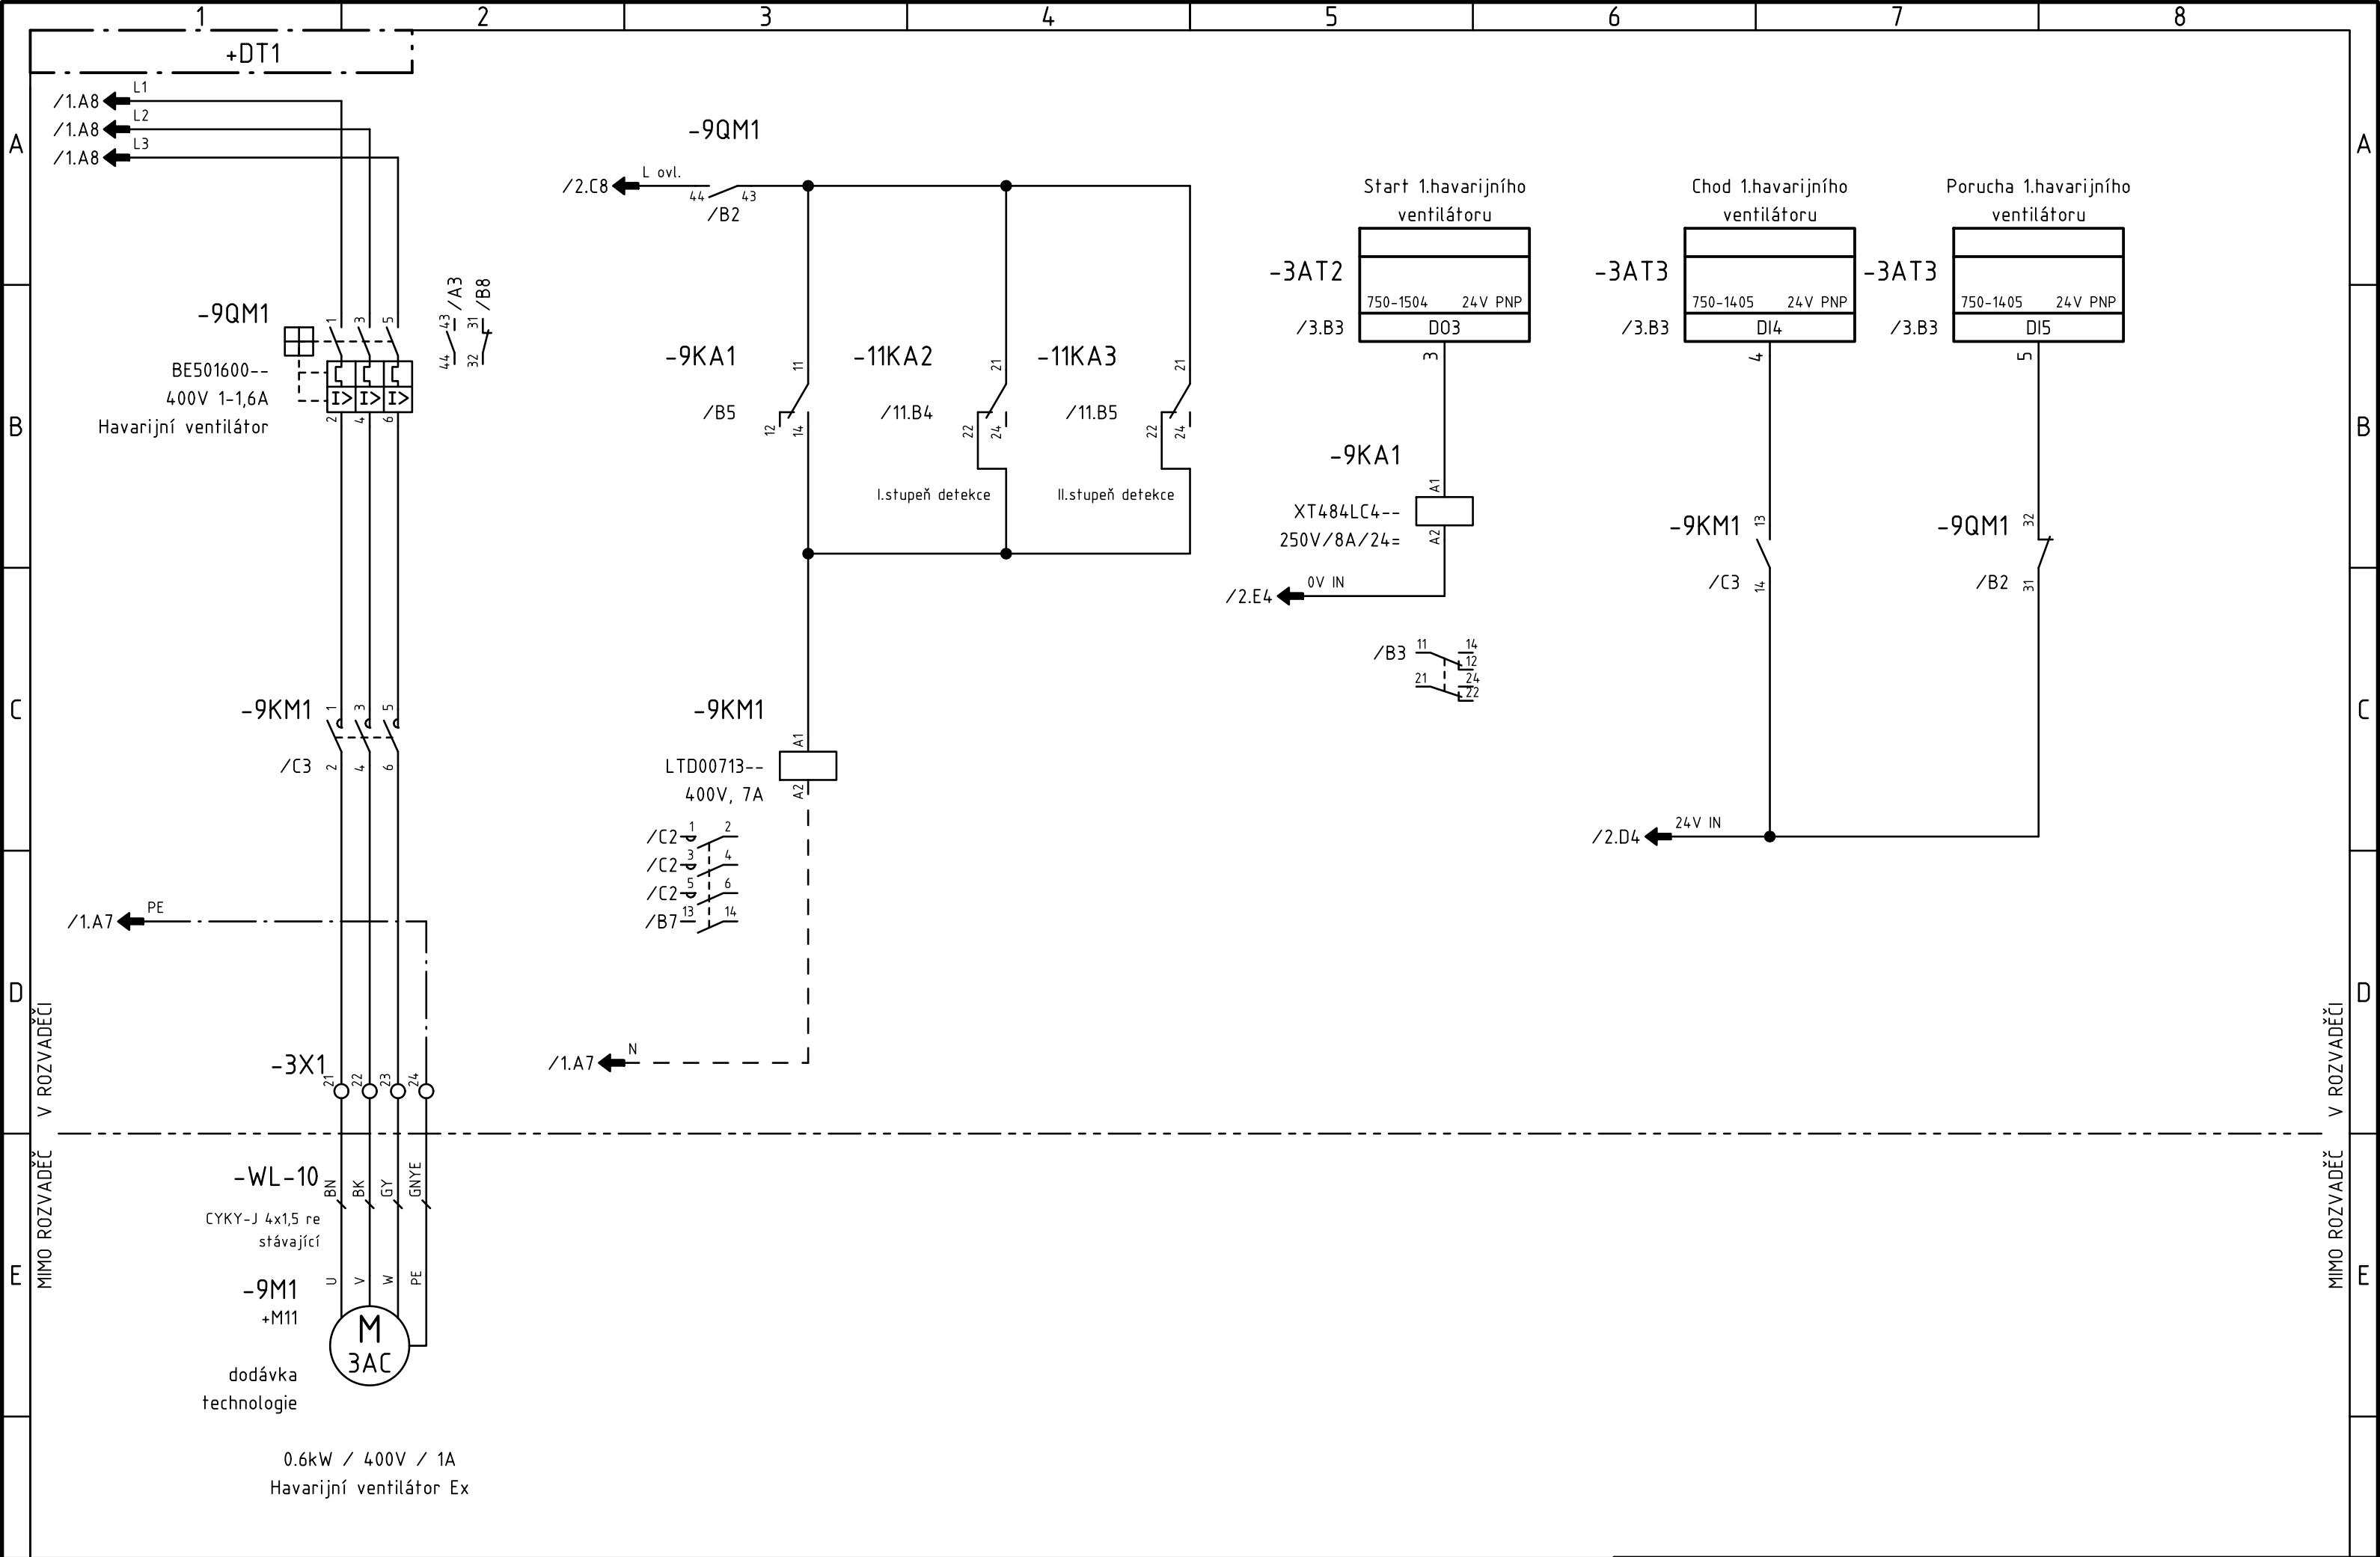

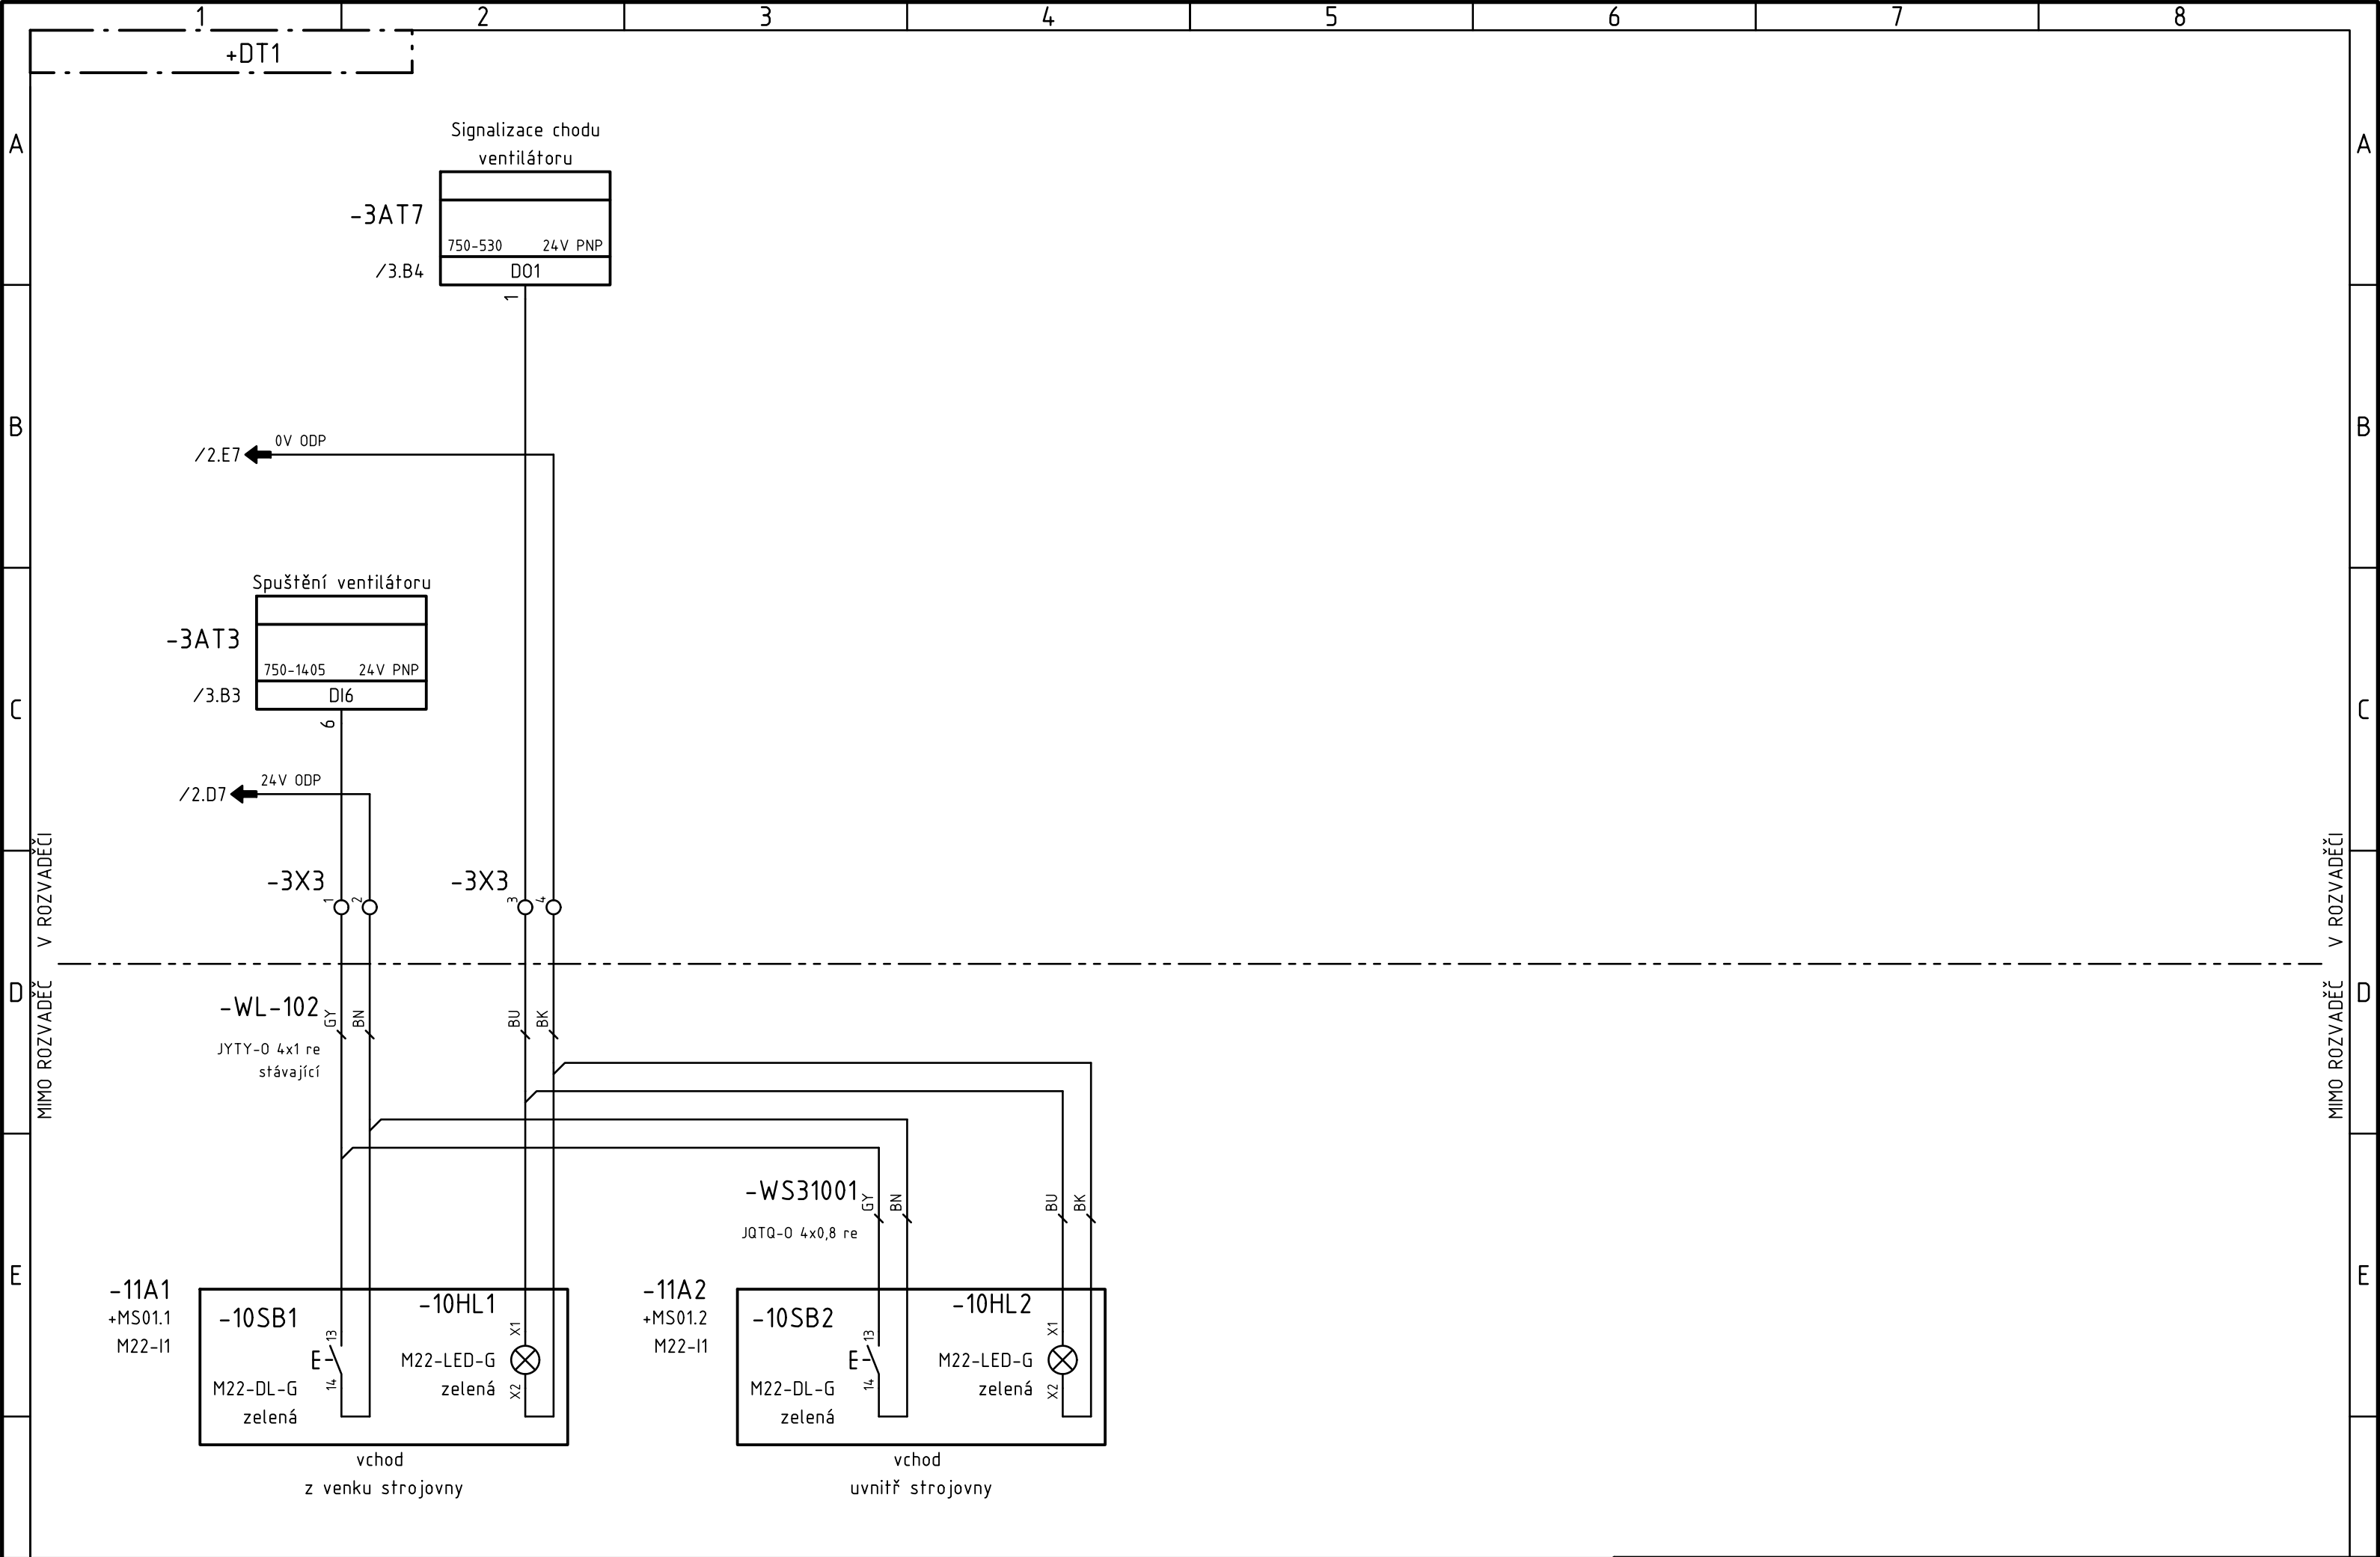


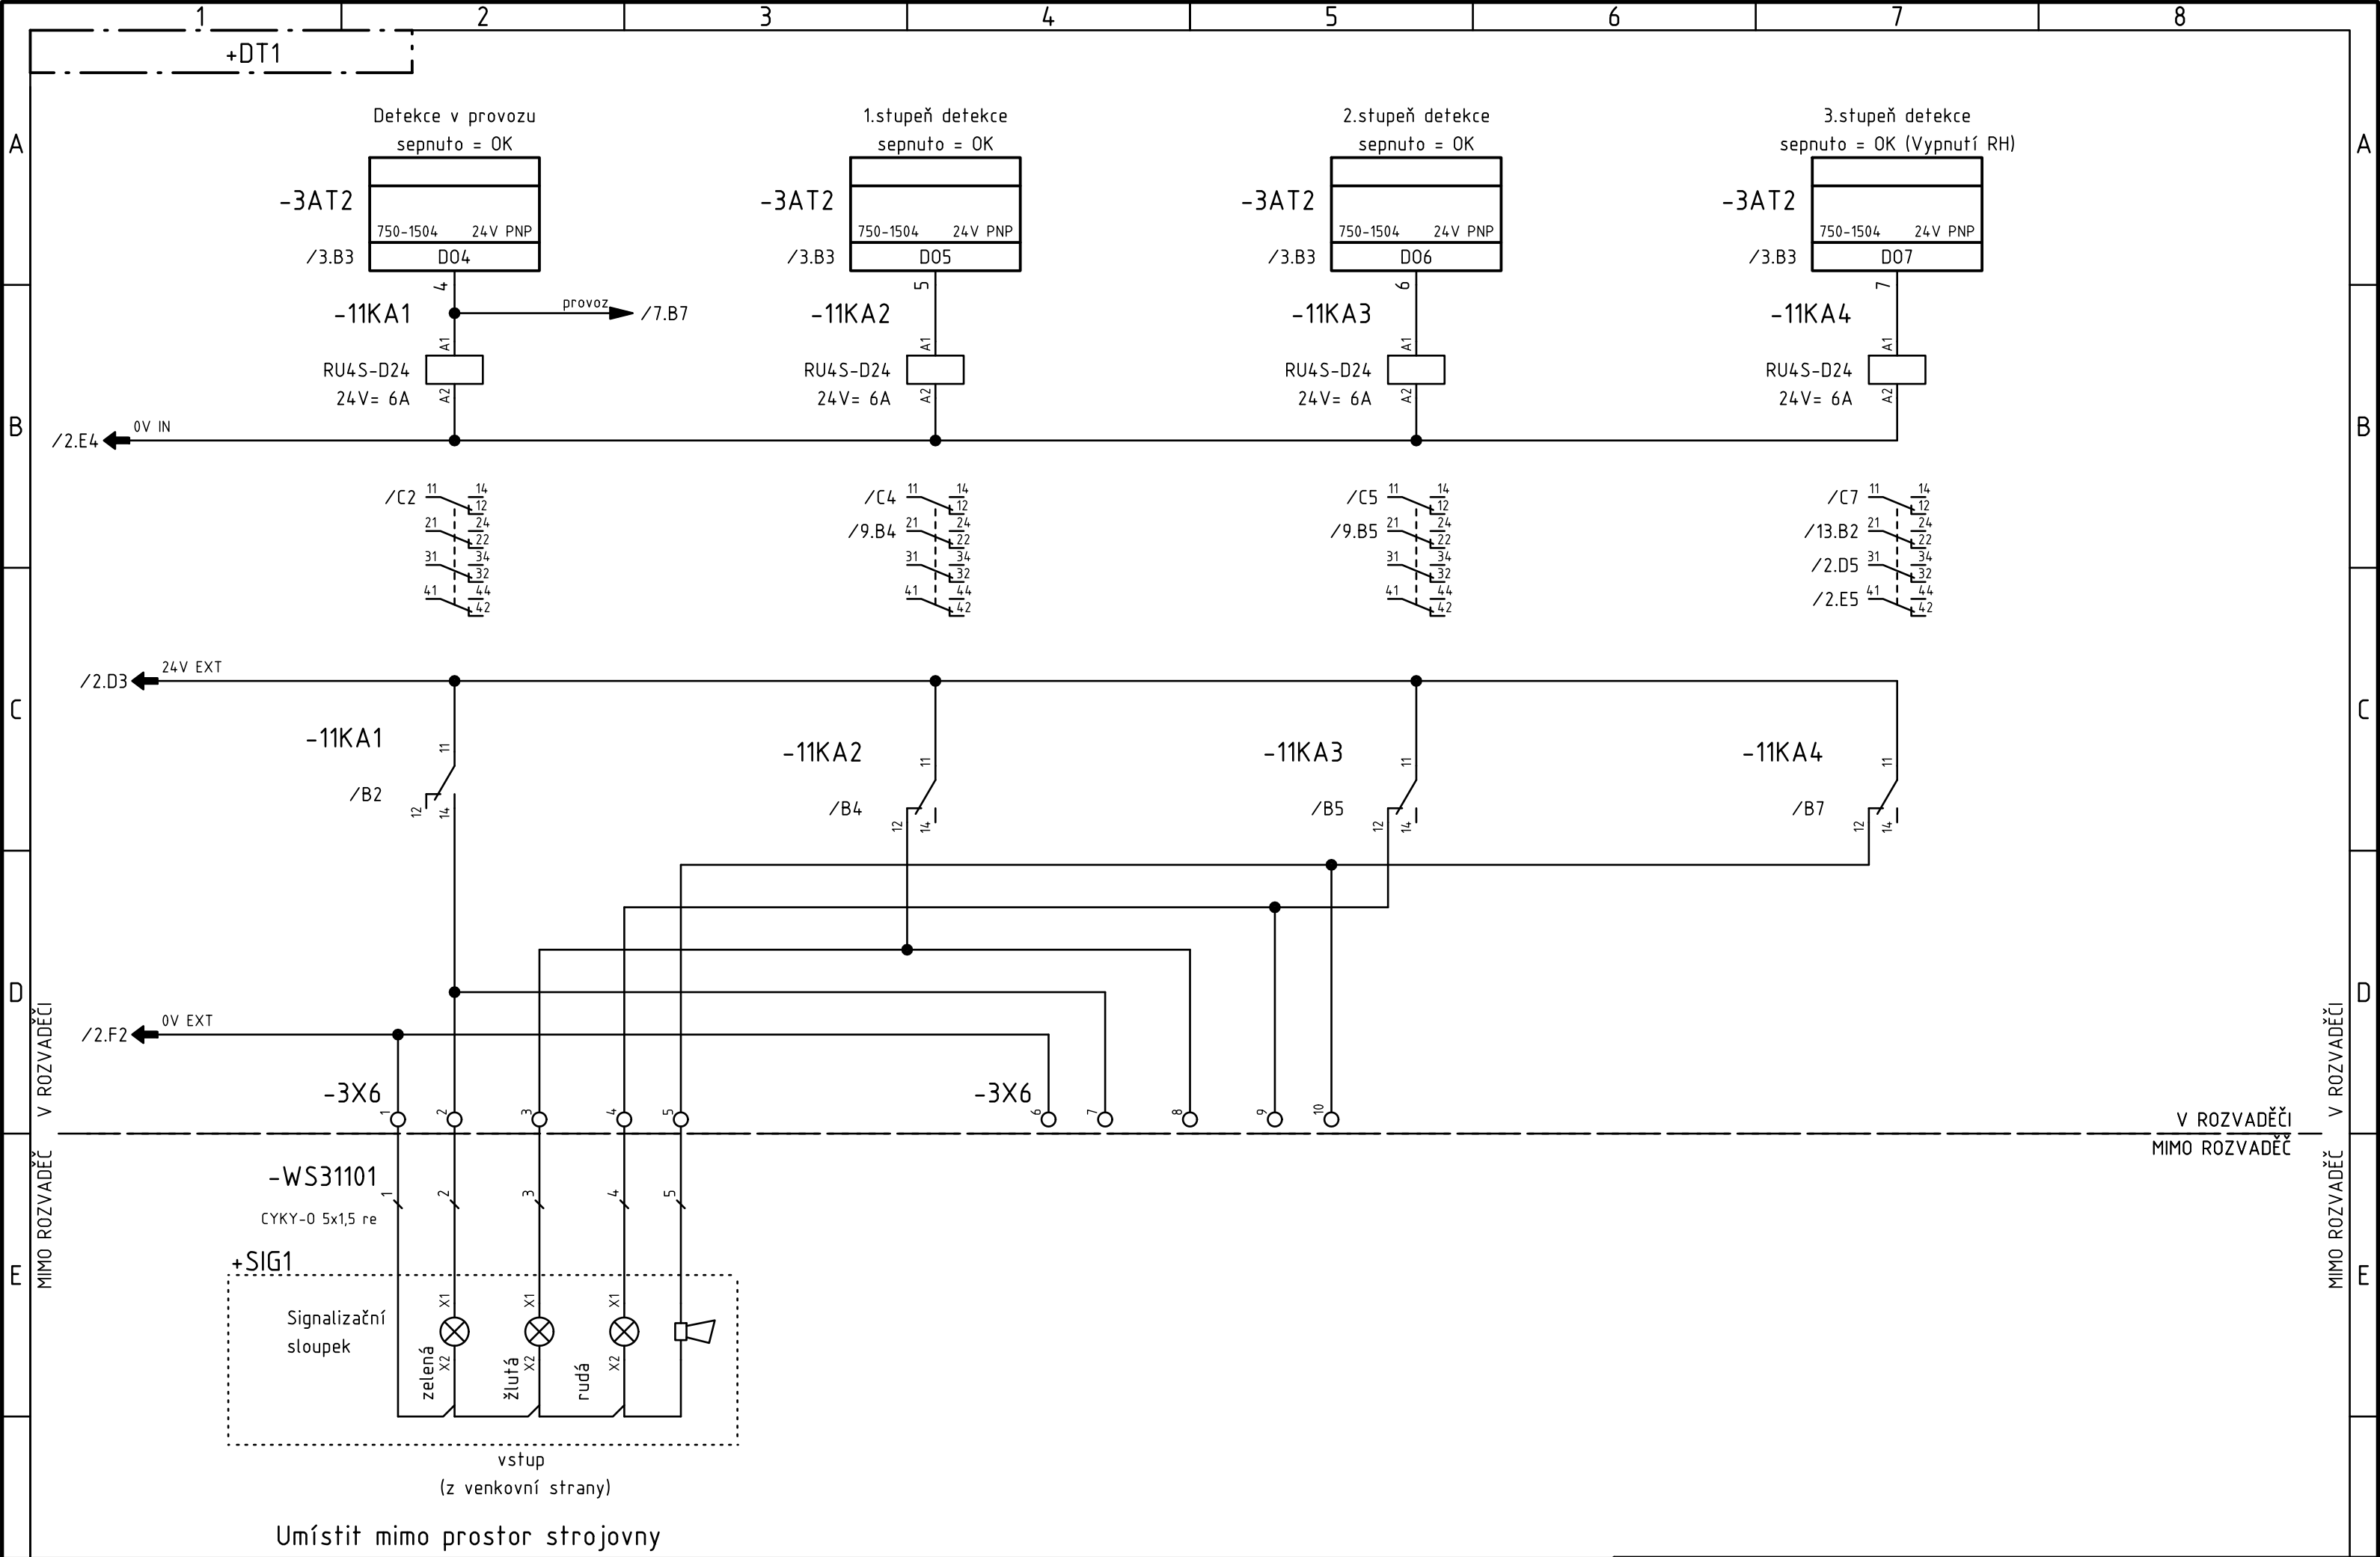

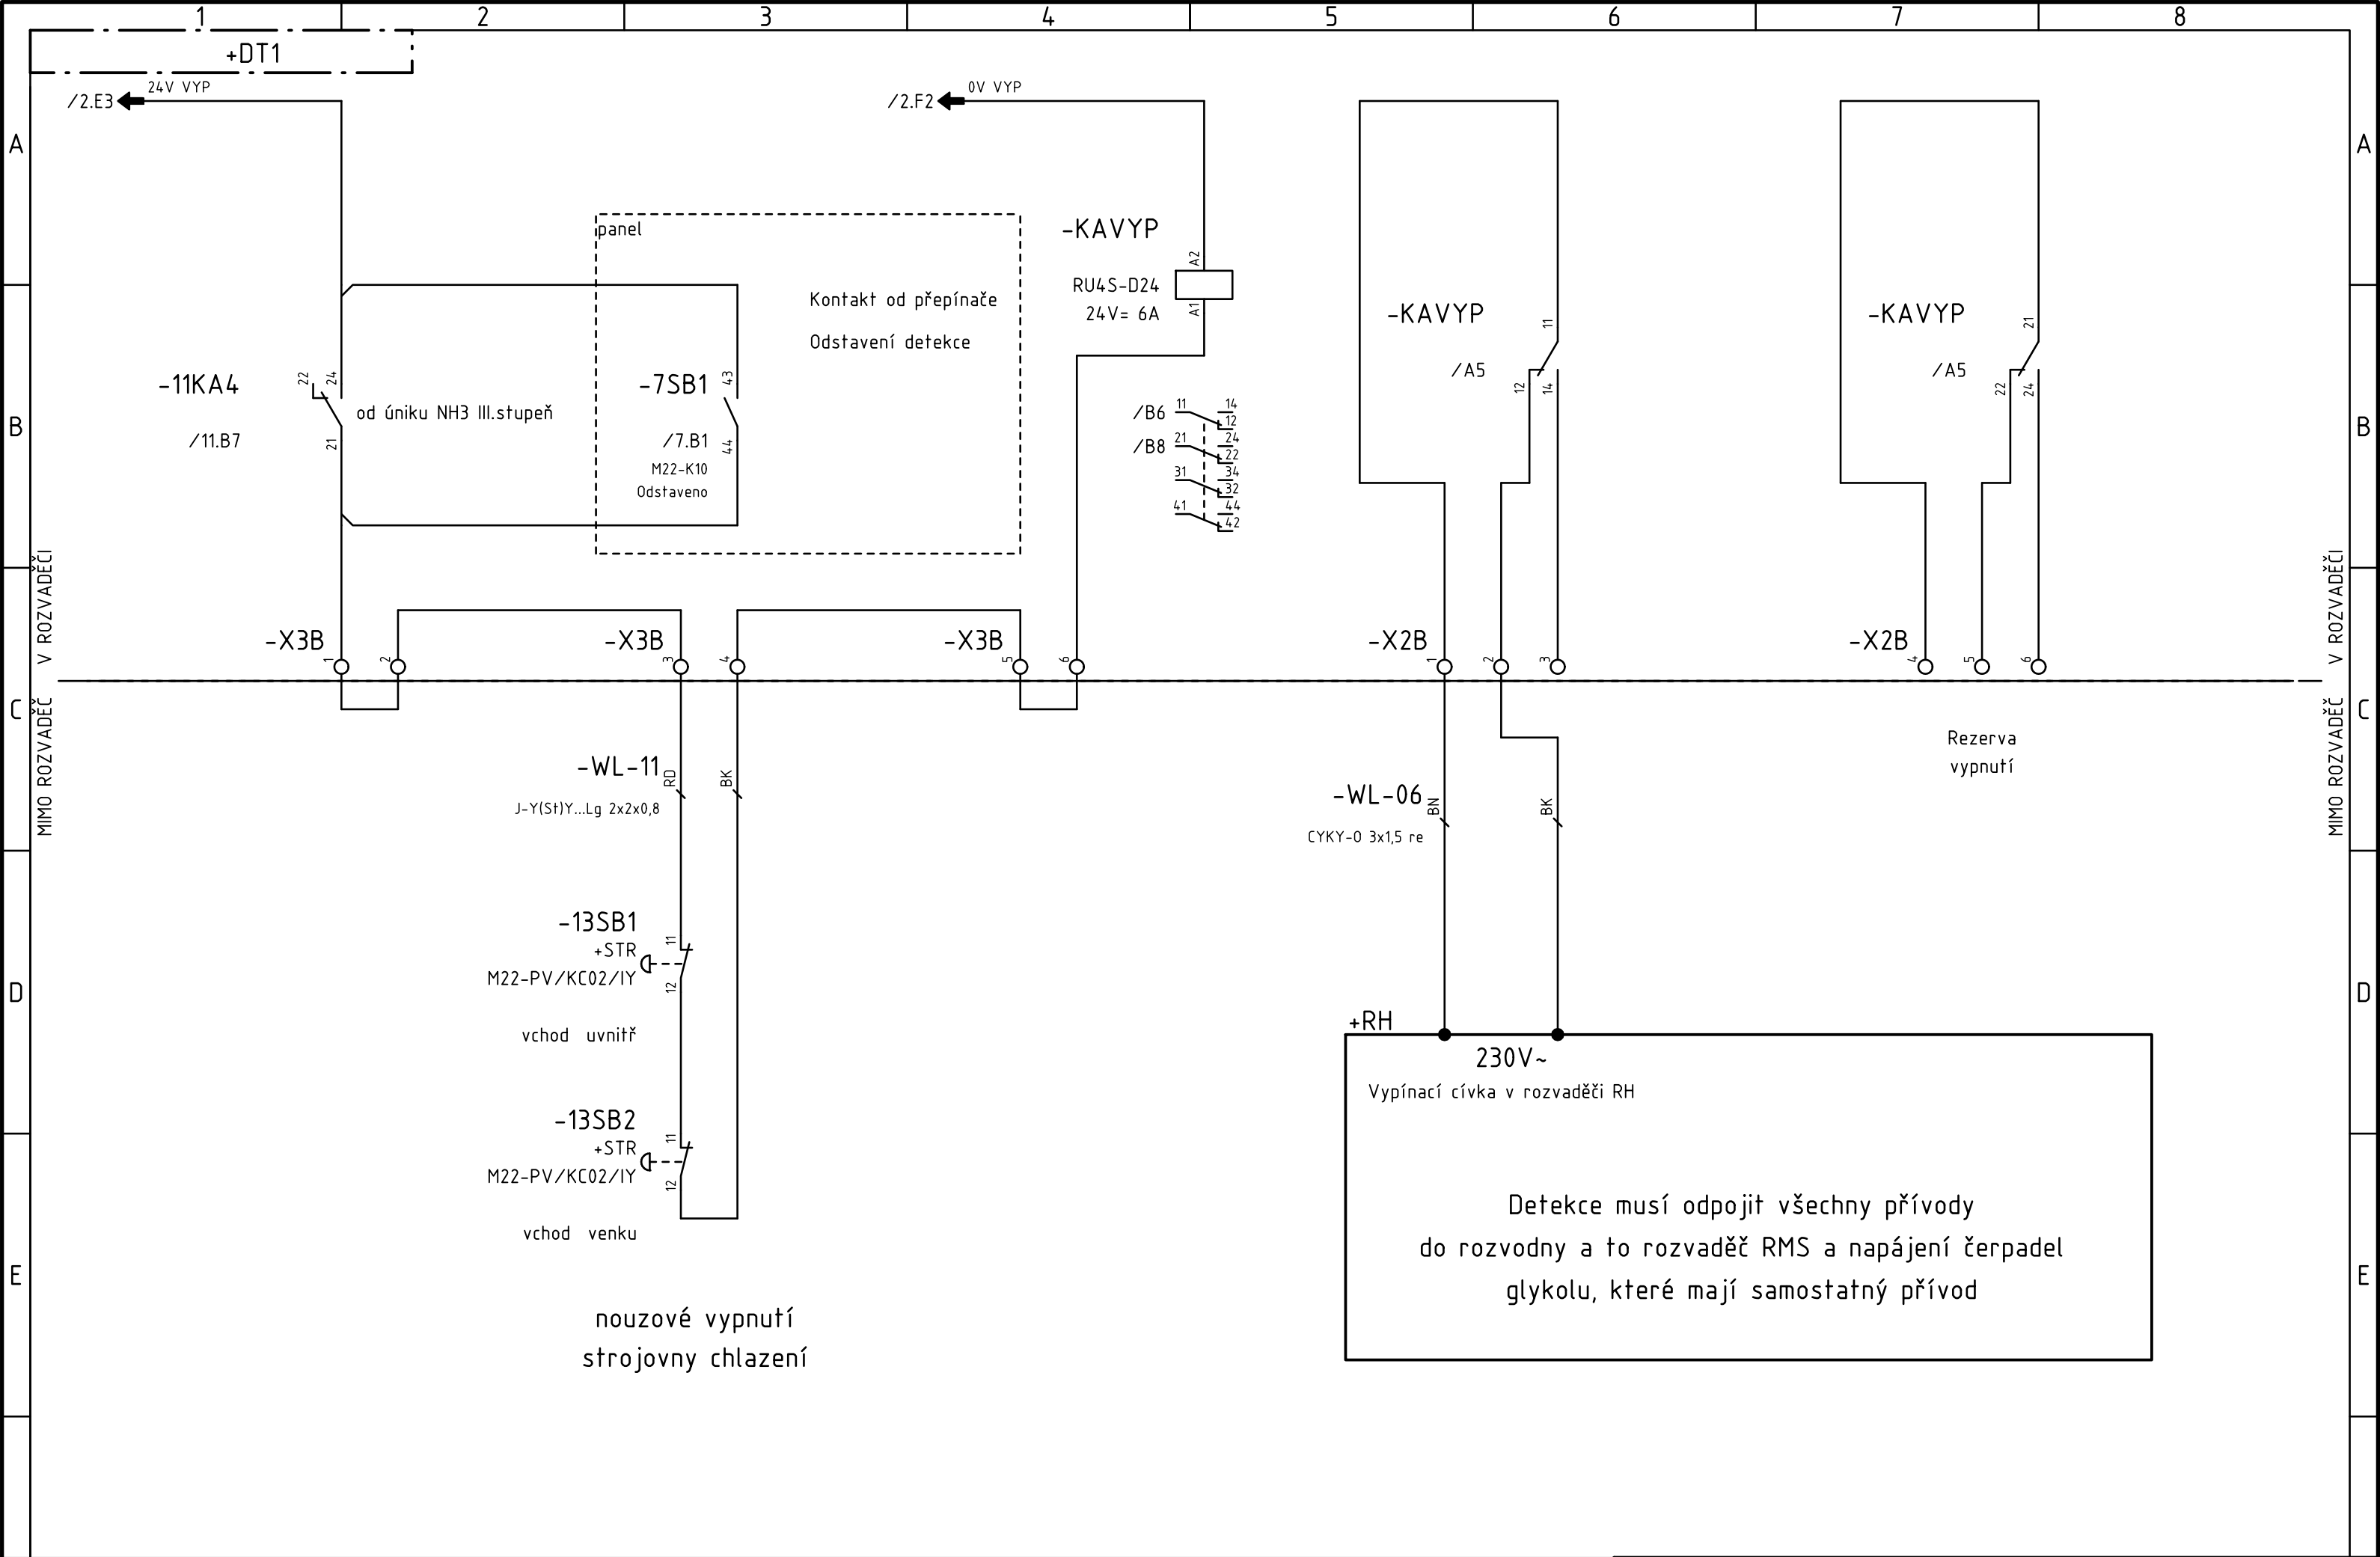


Orientační dispozice

Pohled na rozvaděč

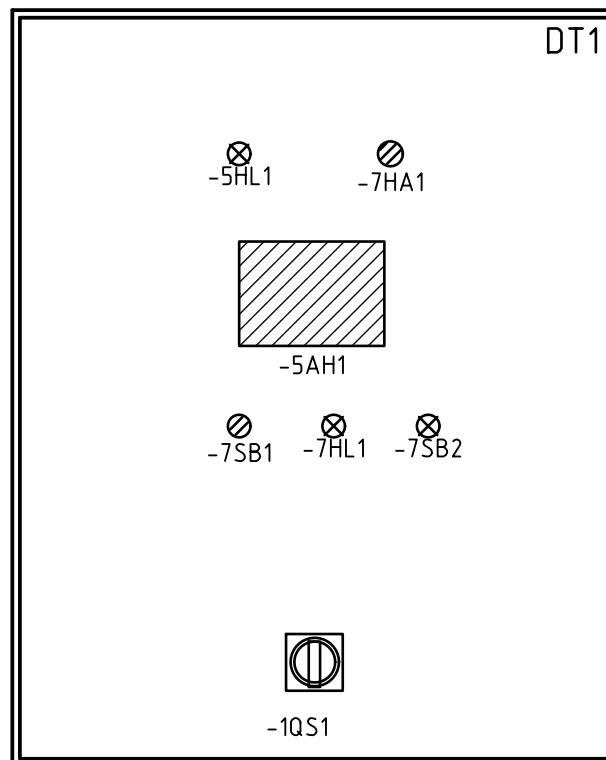

Pohled do rozvaděče

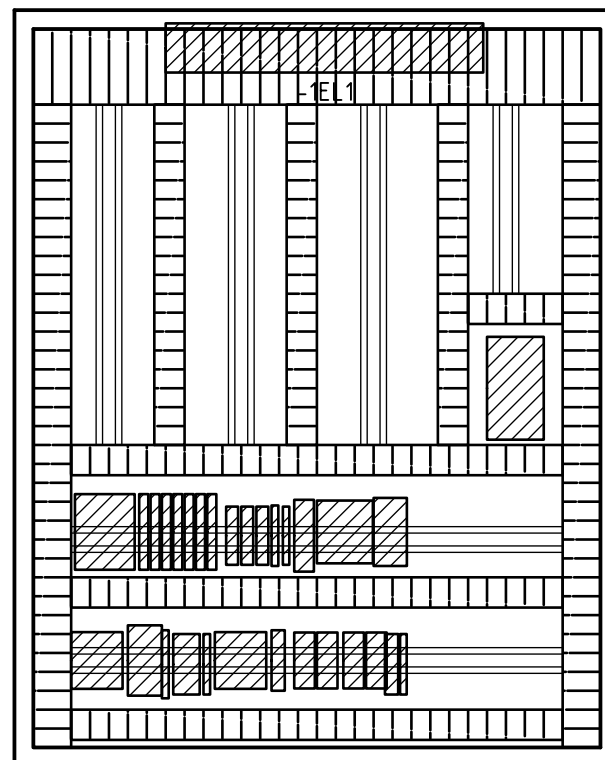

Popisky na rozvaděči

5HL1 - Detekce pod napětím

7HL1 - Detekce v provozu

7SB1 - Odstavení detekce NH3

7SB2 - Porucha / Deblok

7HA1 -Akustická signalizace

1:10

Revize				
	R	Komentář	Datum	Jméno

Zákazník:	Zpracoval: Martin Mucha
ZS Lovosice	Datum: 2025-09-30
Zakázkové číslo:	Kontroloval:
2025105101	Datum:

Tento dokument obsahuje chráněná data
firmy Refri systémy, s.r.o.

Kopírování a použití těchto dat nebo
i jejich částí je možné jen s písemným
svolením této firmy.



Akce:	Projekt: 2025105101-DT1_	
Potrubní rozvody glykolu a připojení plochy ZS	Refri systémy, s.r.o.	
Název:	DCC/Výkres:	List/Listů:
Seznam kabelů	ELU	1/1