




ARCHITEKTONICKO-STAVEBNÍ ŘEŠENÍ

ATYP/01

1NP, 2NP - PŮDORYS PODLAŽÍ



PŮDORYS 1NP

1/100

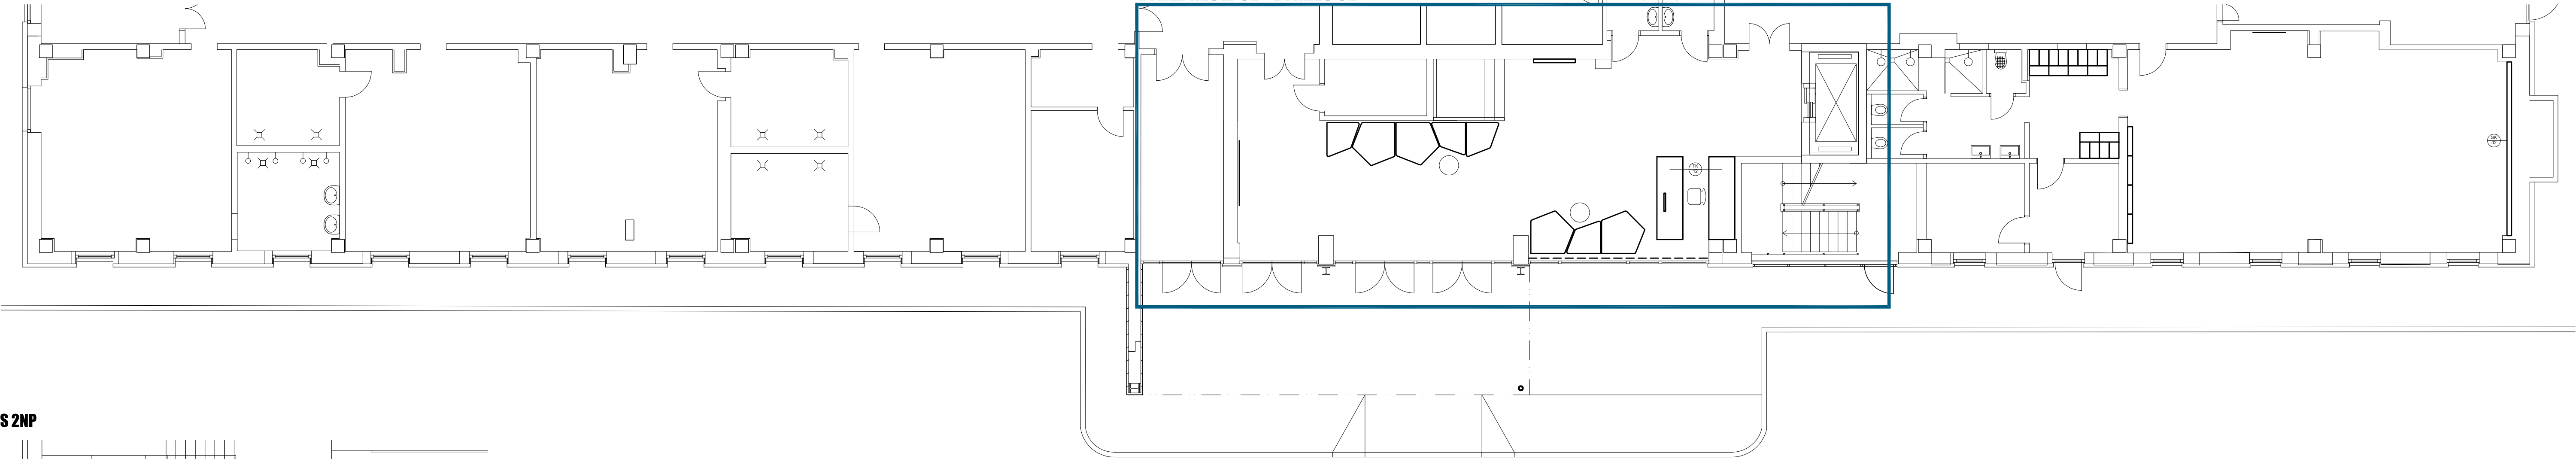

PŮDORYS 2NP

1/100

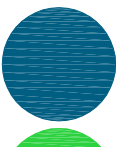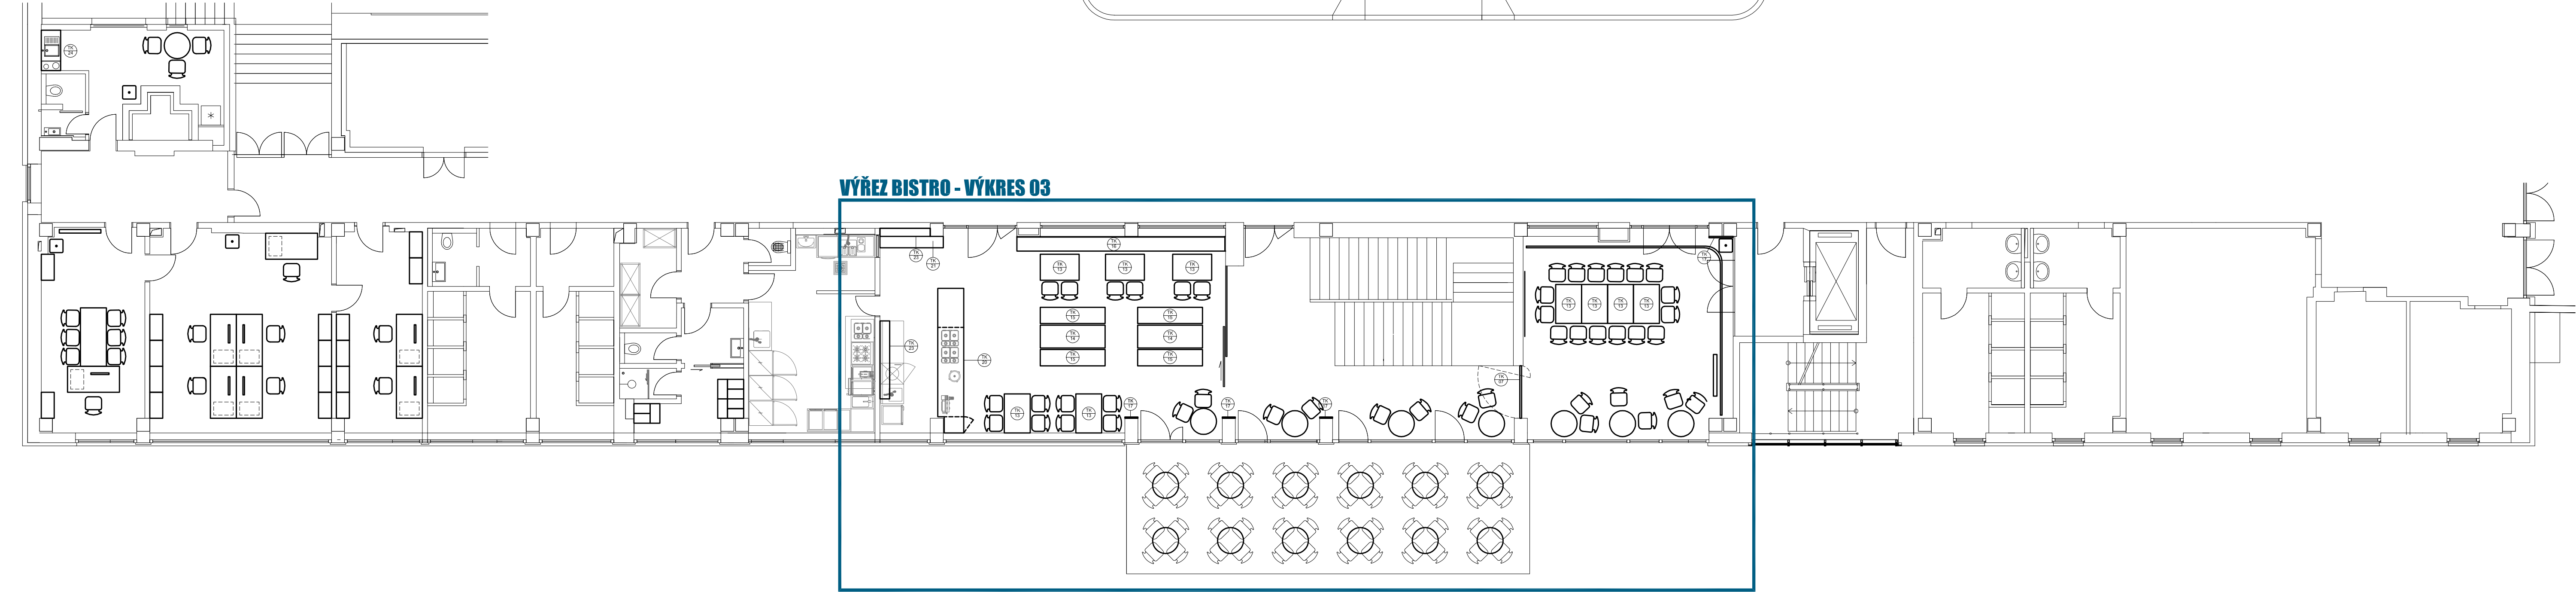

projekt / project :

interiér a vybavení

SPORTOVNÍ UBYTOVNA ZIMNÍ STADION, LOVOSICE

Město Lovosice, Školní 407/2, 410 30 Lovosice

03/2023

projektant / designer :

desk architekti

desk architekti s.r.o.  
Heřmanova 720/27, 170 00 Praha 7