




ARCHITEKTONICKO-STAVEBNÍ ŘEŠENÍ

TYP/01

1NP, 2NP - PŮDORYS PODLAŽÍ


PŮDORYS 1NP

1/100

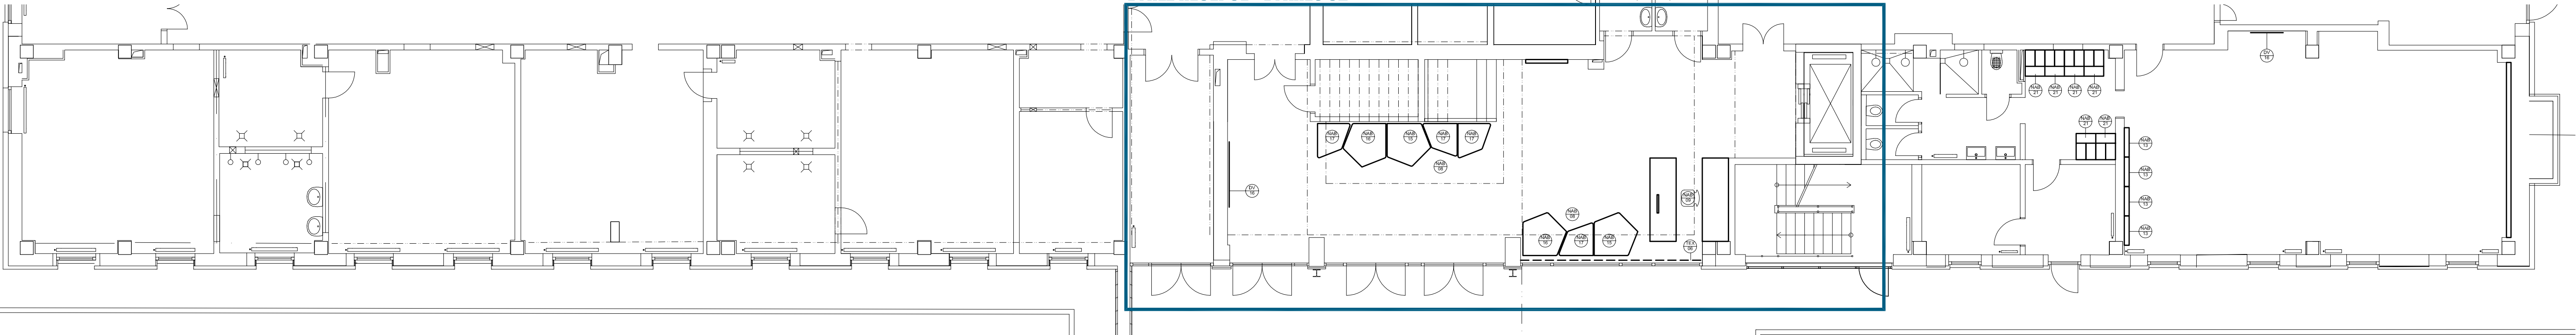

PŮDORYS 2NP

1/100

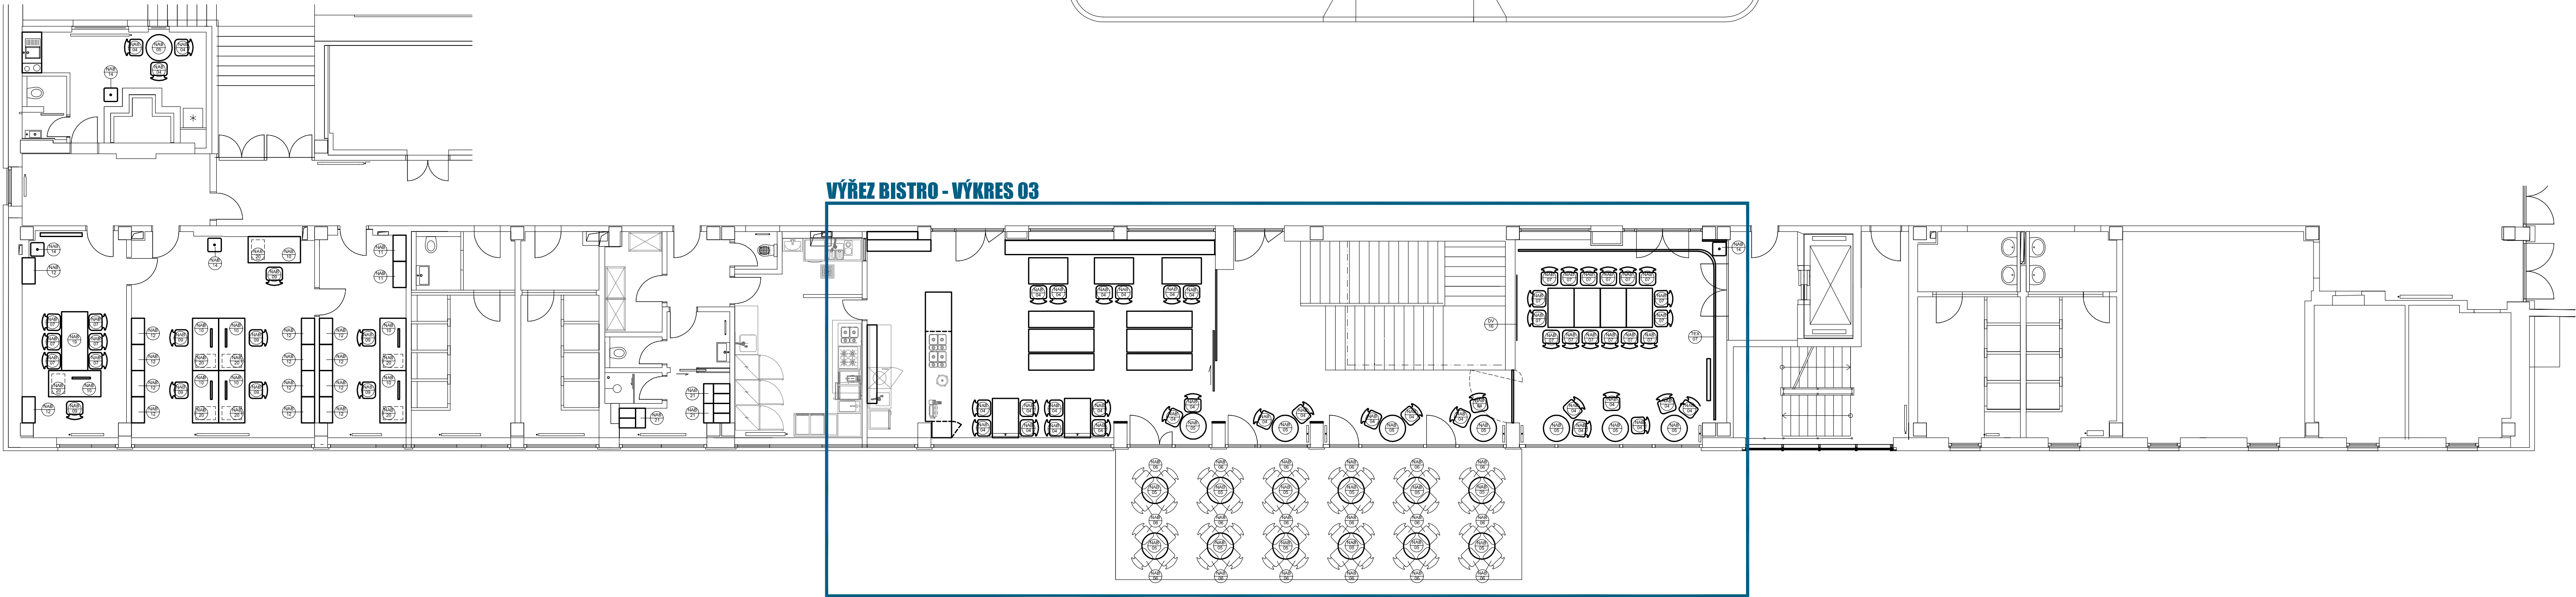

interiér a vybavení
SPORTOVNÍ UBYTOVNA ZIMNÍ STADION, LOVOSICE
Město Lovosice, Školní 407/2, 410 30 Lovosice
03/2023
projektant / designer :
desk architekti
desk architekti s.r.o.
Heřmanova 720/27, 170 00 Praha 7