



PŮDORYS 1NP  
1/100

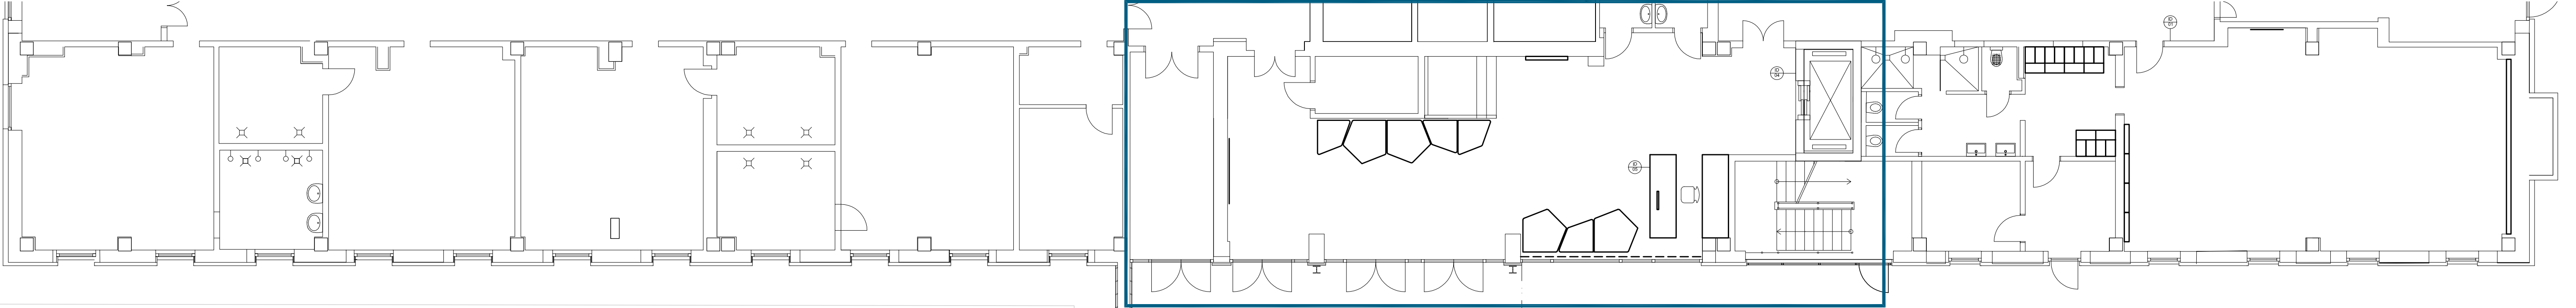

VÝŘEZ RECEPCE - VÝKRES 02

PŮDORYS 2NP  
1/100

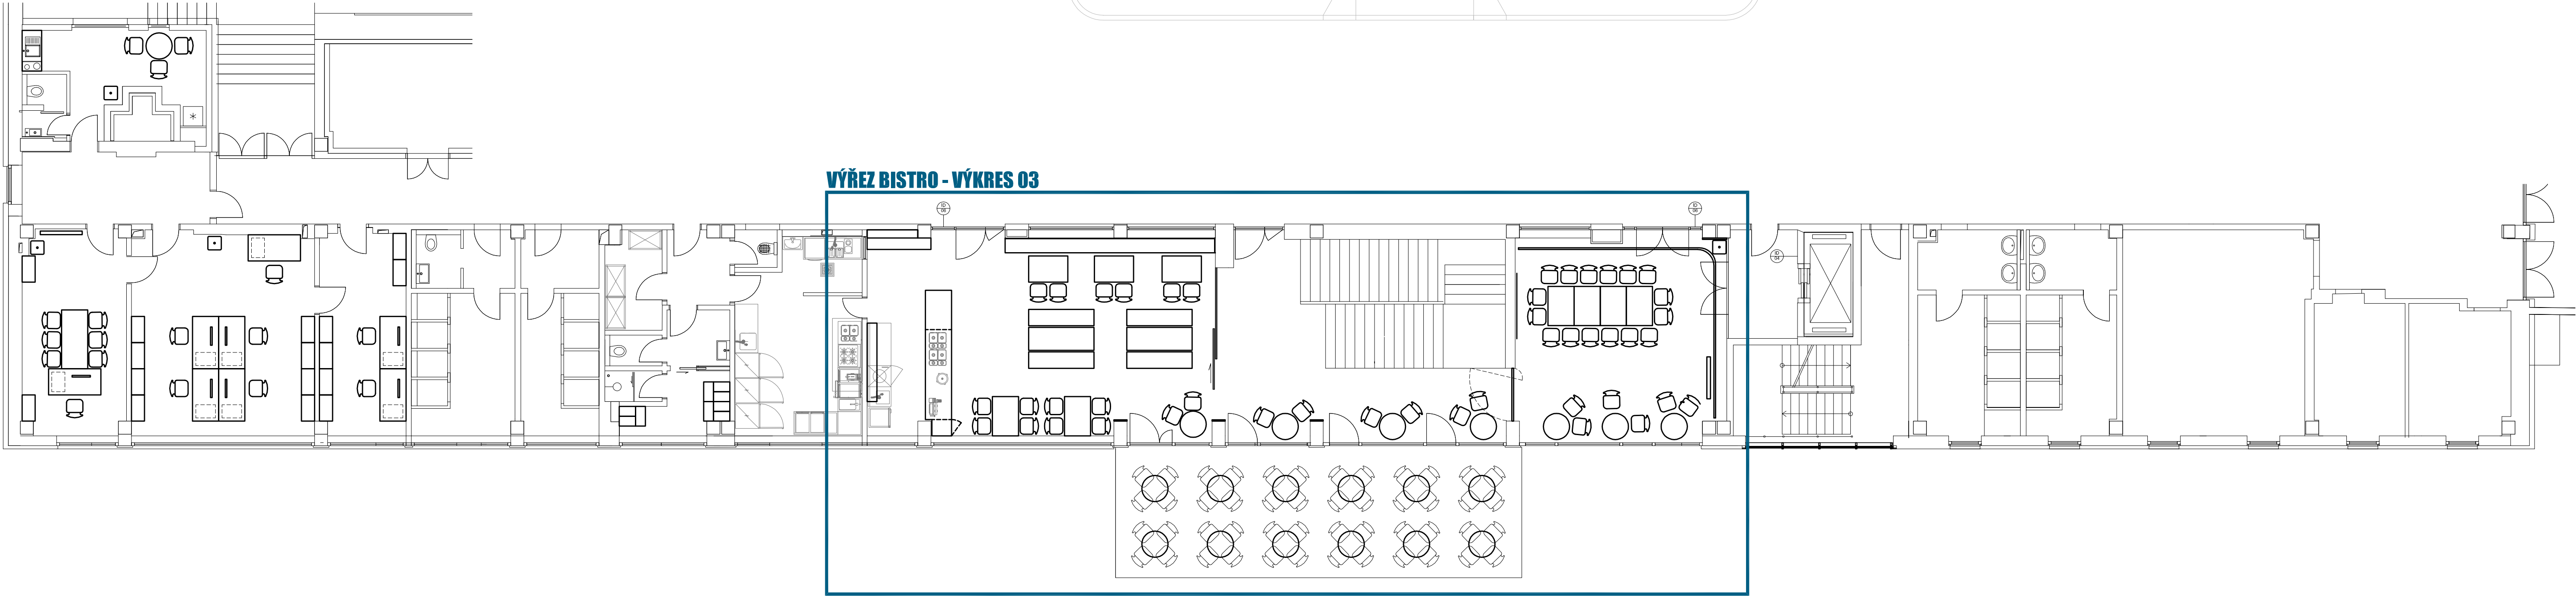

VÝŘEZ BISTRO - VÝKRES 03